


FRAMHALD SJÁ TEIKN AF LÖÐ

FRAMHALD SJÁ TEIKN AF LÖÐ

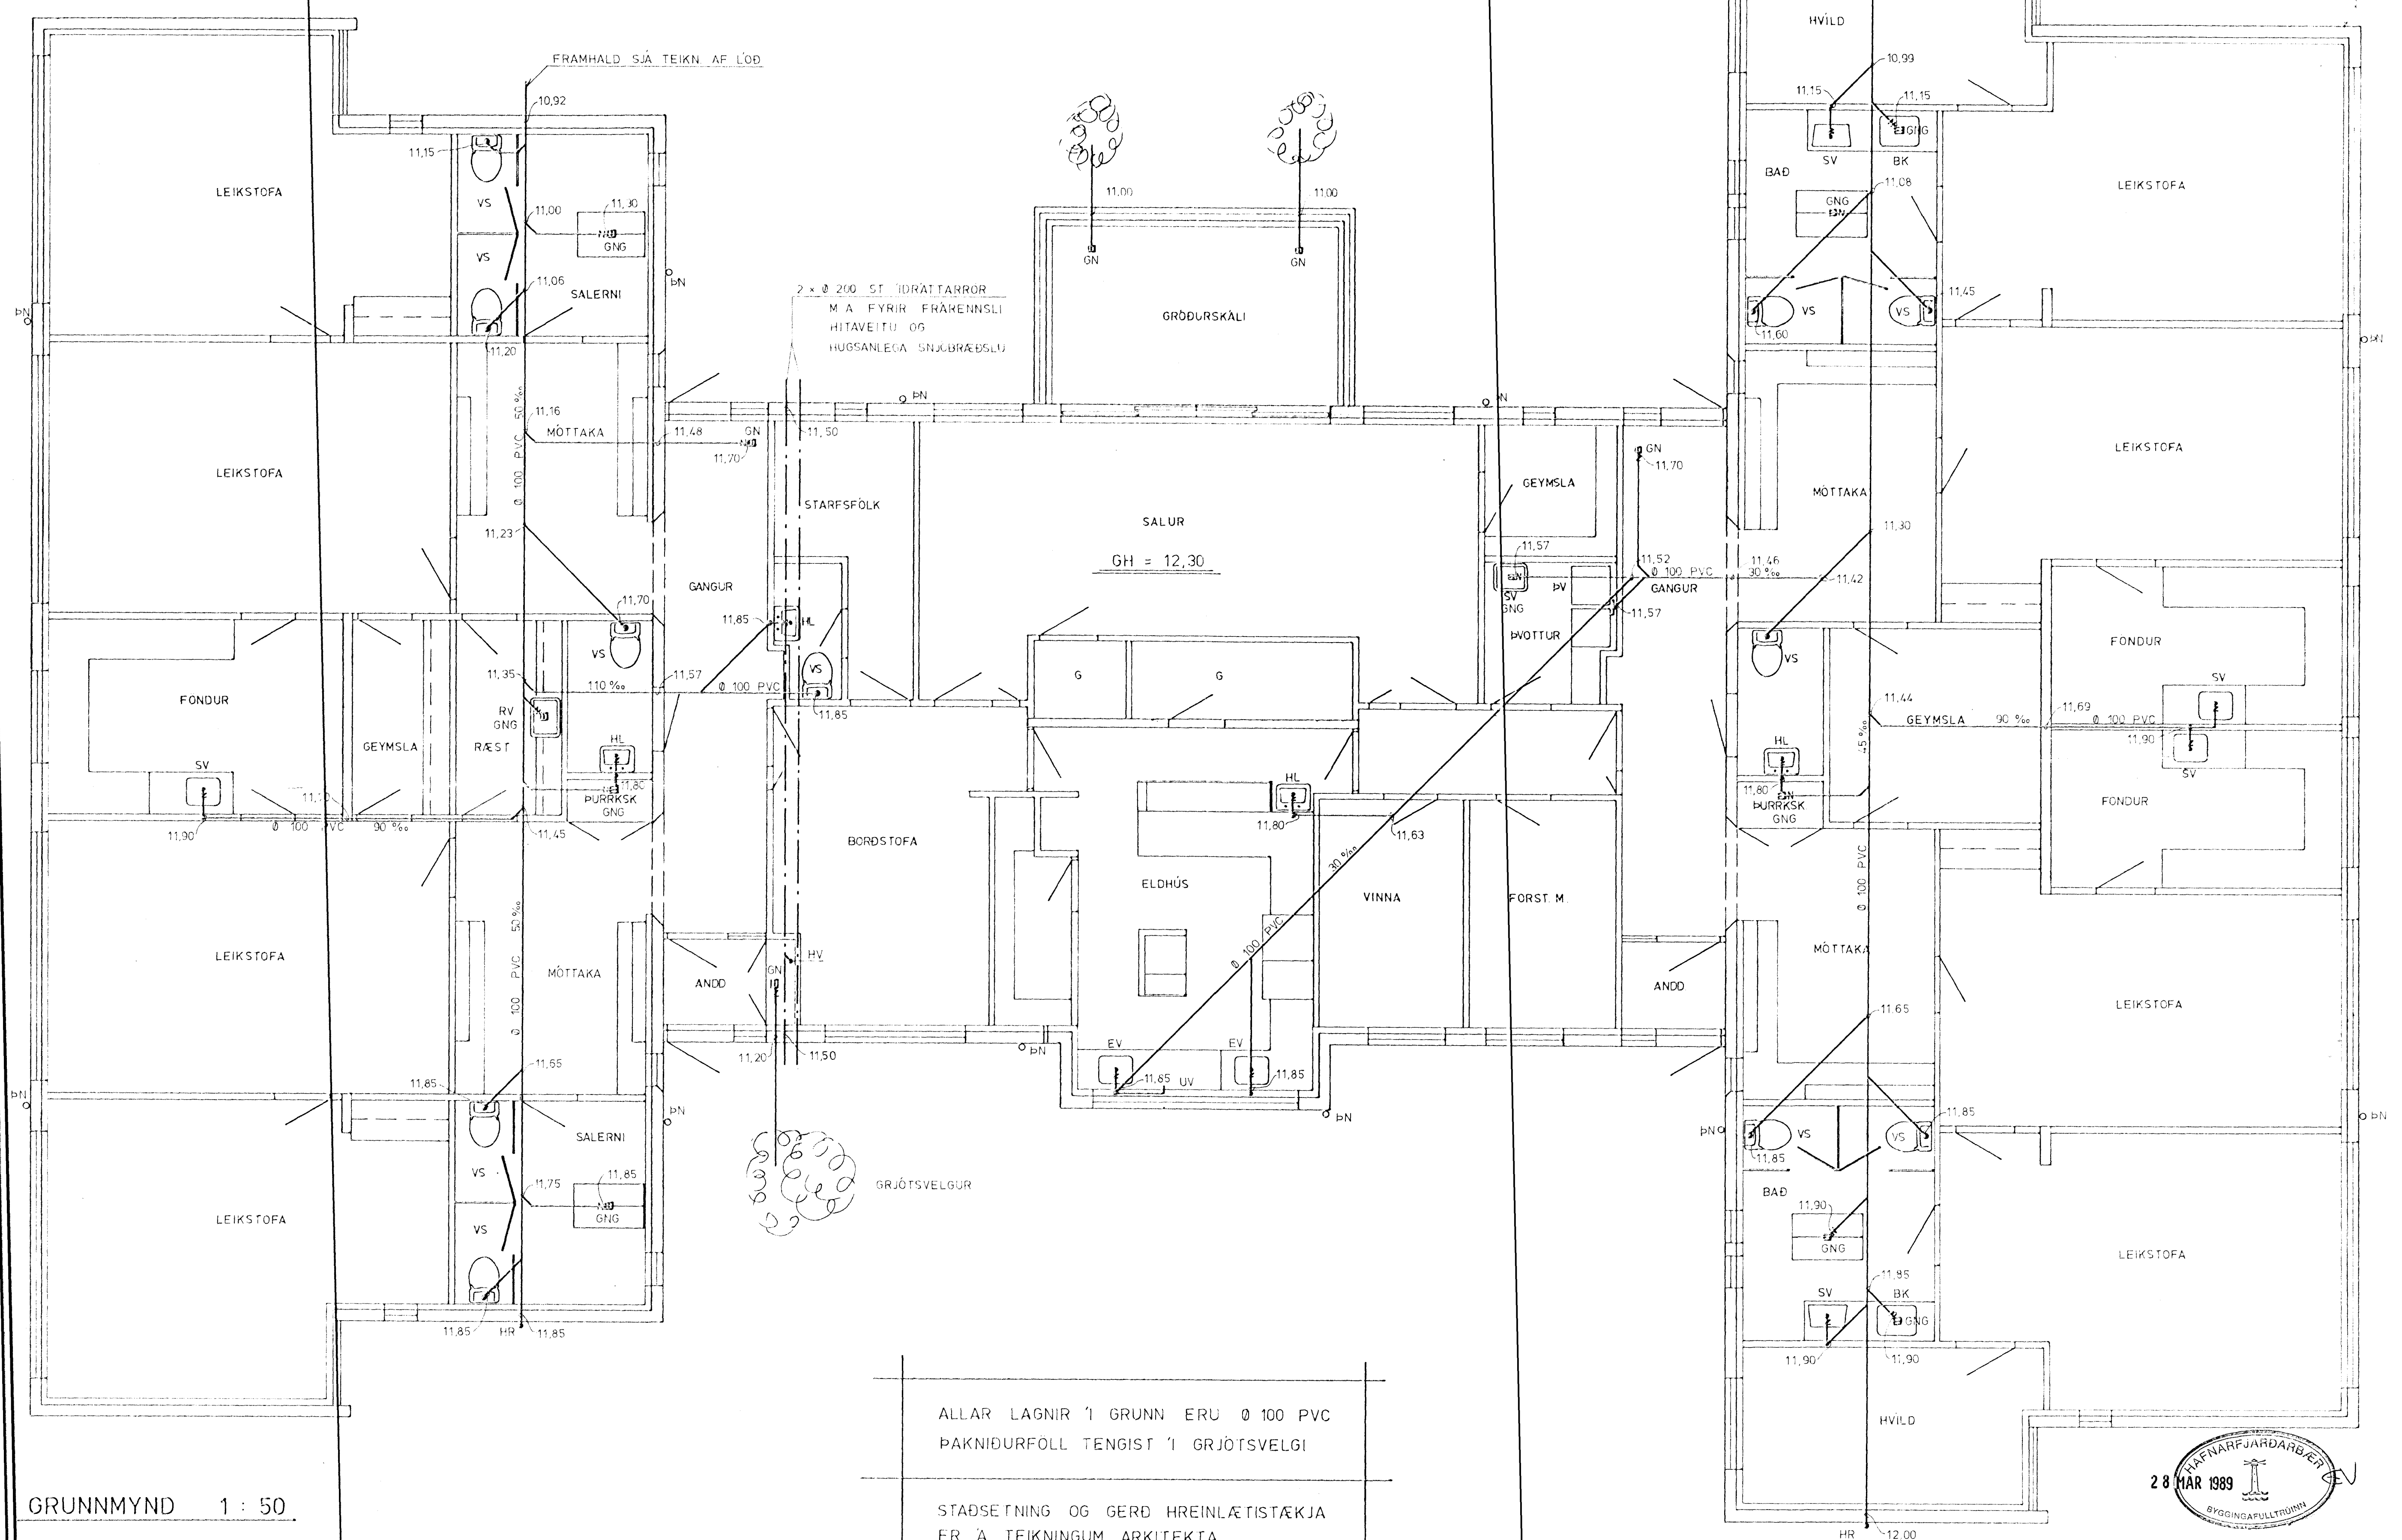


ALLAR LAGNIR Í GRUNN ERU Ø 100 PVC
ÞAKNIÐURFÖLL TENGIST Í GRJÓTSVELGI

STADSETNING OG GERÐ HREINLÆTISTÆKJA
ER Á TEIKNINGUM ARKITEKTA

GRUNNMYND 1 : 50

SKÝRINGAR SJÁ TEIKNINGU NR. 2.0

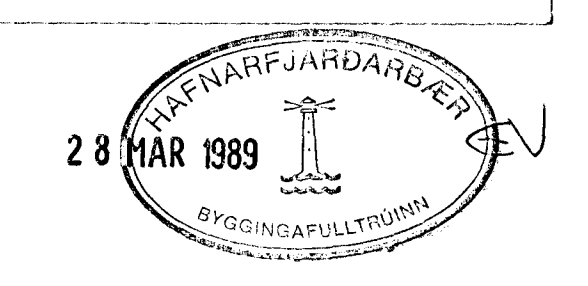

HAGVIRKI HF		VERK nr	154
VERKTAÐ VERKHOÐNA		Teikning nr	2.1
DAGVISTUNARHEIMILI HJALLABRAUT, HAFNARFIRÐI		Mjálkvörð	1:50
FRÆRENNSLISÖGN, GRUNNMYND		Dagsetning	7.3.89
Hannað	Teiknað	Yfirráð	Sámskýrt
			<i>Hórnaldur Sigurðsson</i>