


SLANGA 3 L = 130 m
 SLANGA 4 L = 133 m

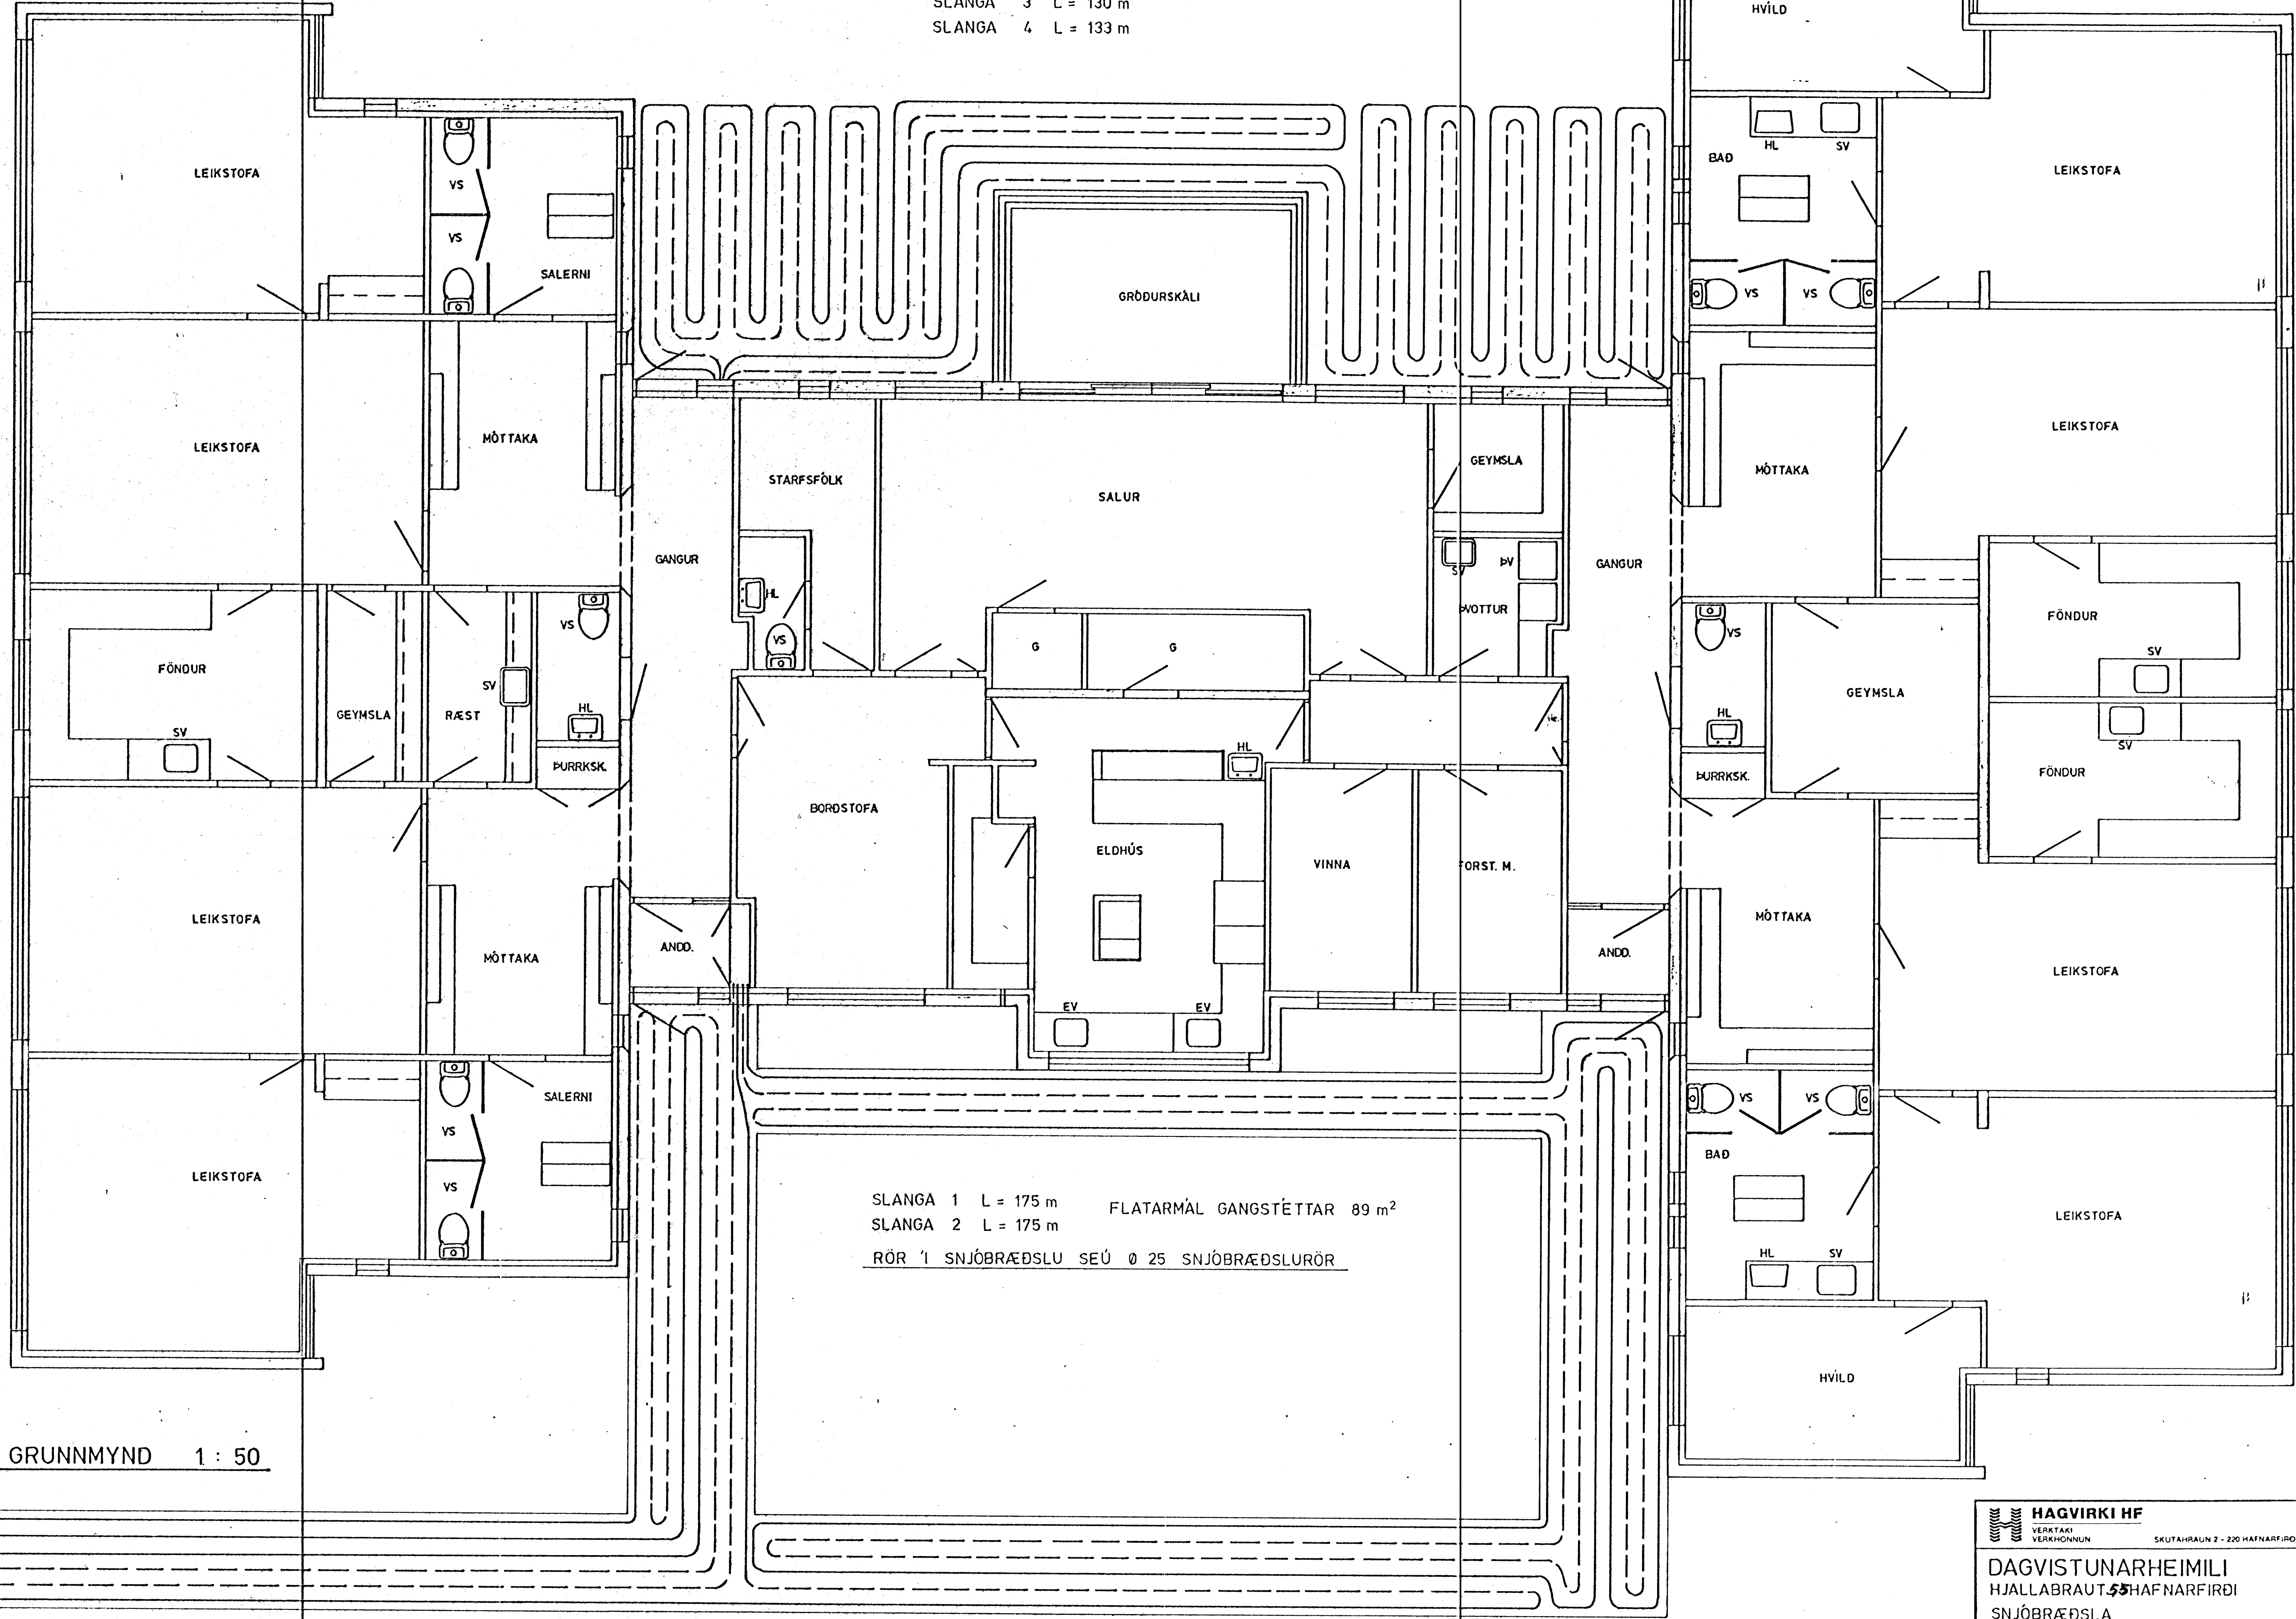

SLANGA 1 L = 175 m FLATARMÁL GANGSTÉTTAR 89 m²
 SLANGA 2 L = 175 m
 RÖR 1 SNJÓBRÆÐSLU SEÚ Ø 25 SNJÓBRÆÐSLURÖR

GRUNNMYND 1 : 50

HAGVIRKI HF <small>VERKTAKI VERKHÖNNUN</small>		<small>SKUTAHAUN 2 - 220 HAFNARFIRÐI - S M 52999</small>	<small>Verk nr.</small> T 54
DAGVISTUNARHEIMILI HJALLBRAUT 55 HAFNARFIRÐI		<small>Mæliskvæði</small> 1 : 50	<small>Teikning nr.</small> 3.4
SNJÓBRÆÐSLA		<small>Dagsetning</small> APRIL '89	
<small>Hannað</small>	<small>Teknað</small>	<small>Yfirfarð</small>	<small>Sáðbyggt</small>