


SLANGA 3 L = 130 m  
 SLANGA 4 L = 133 m

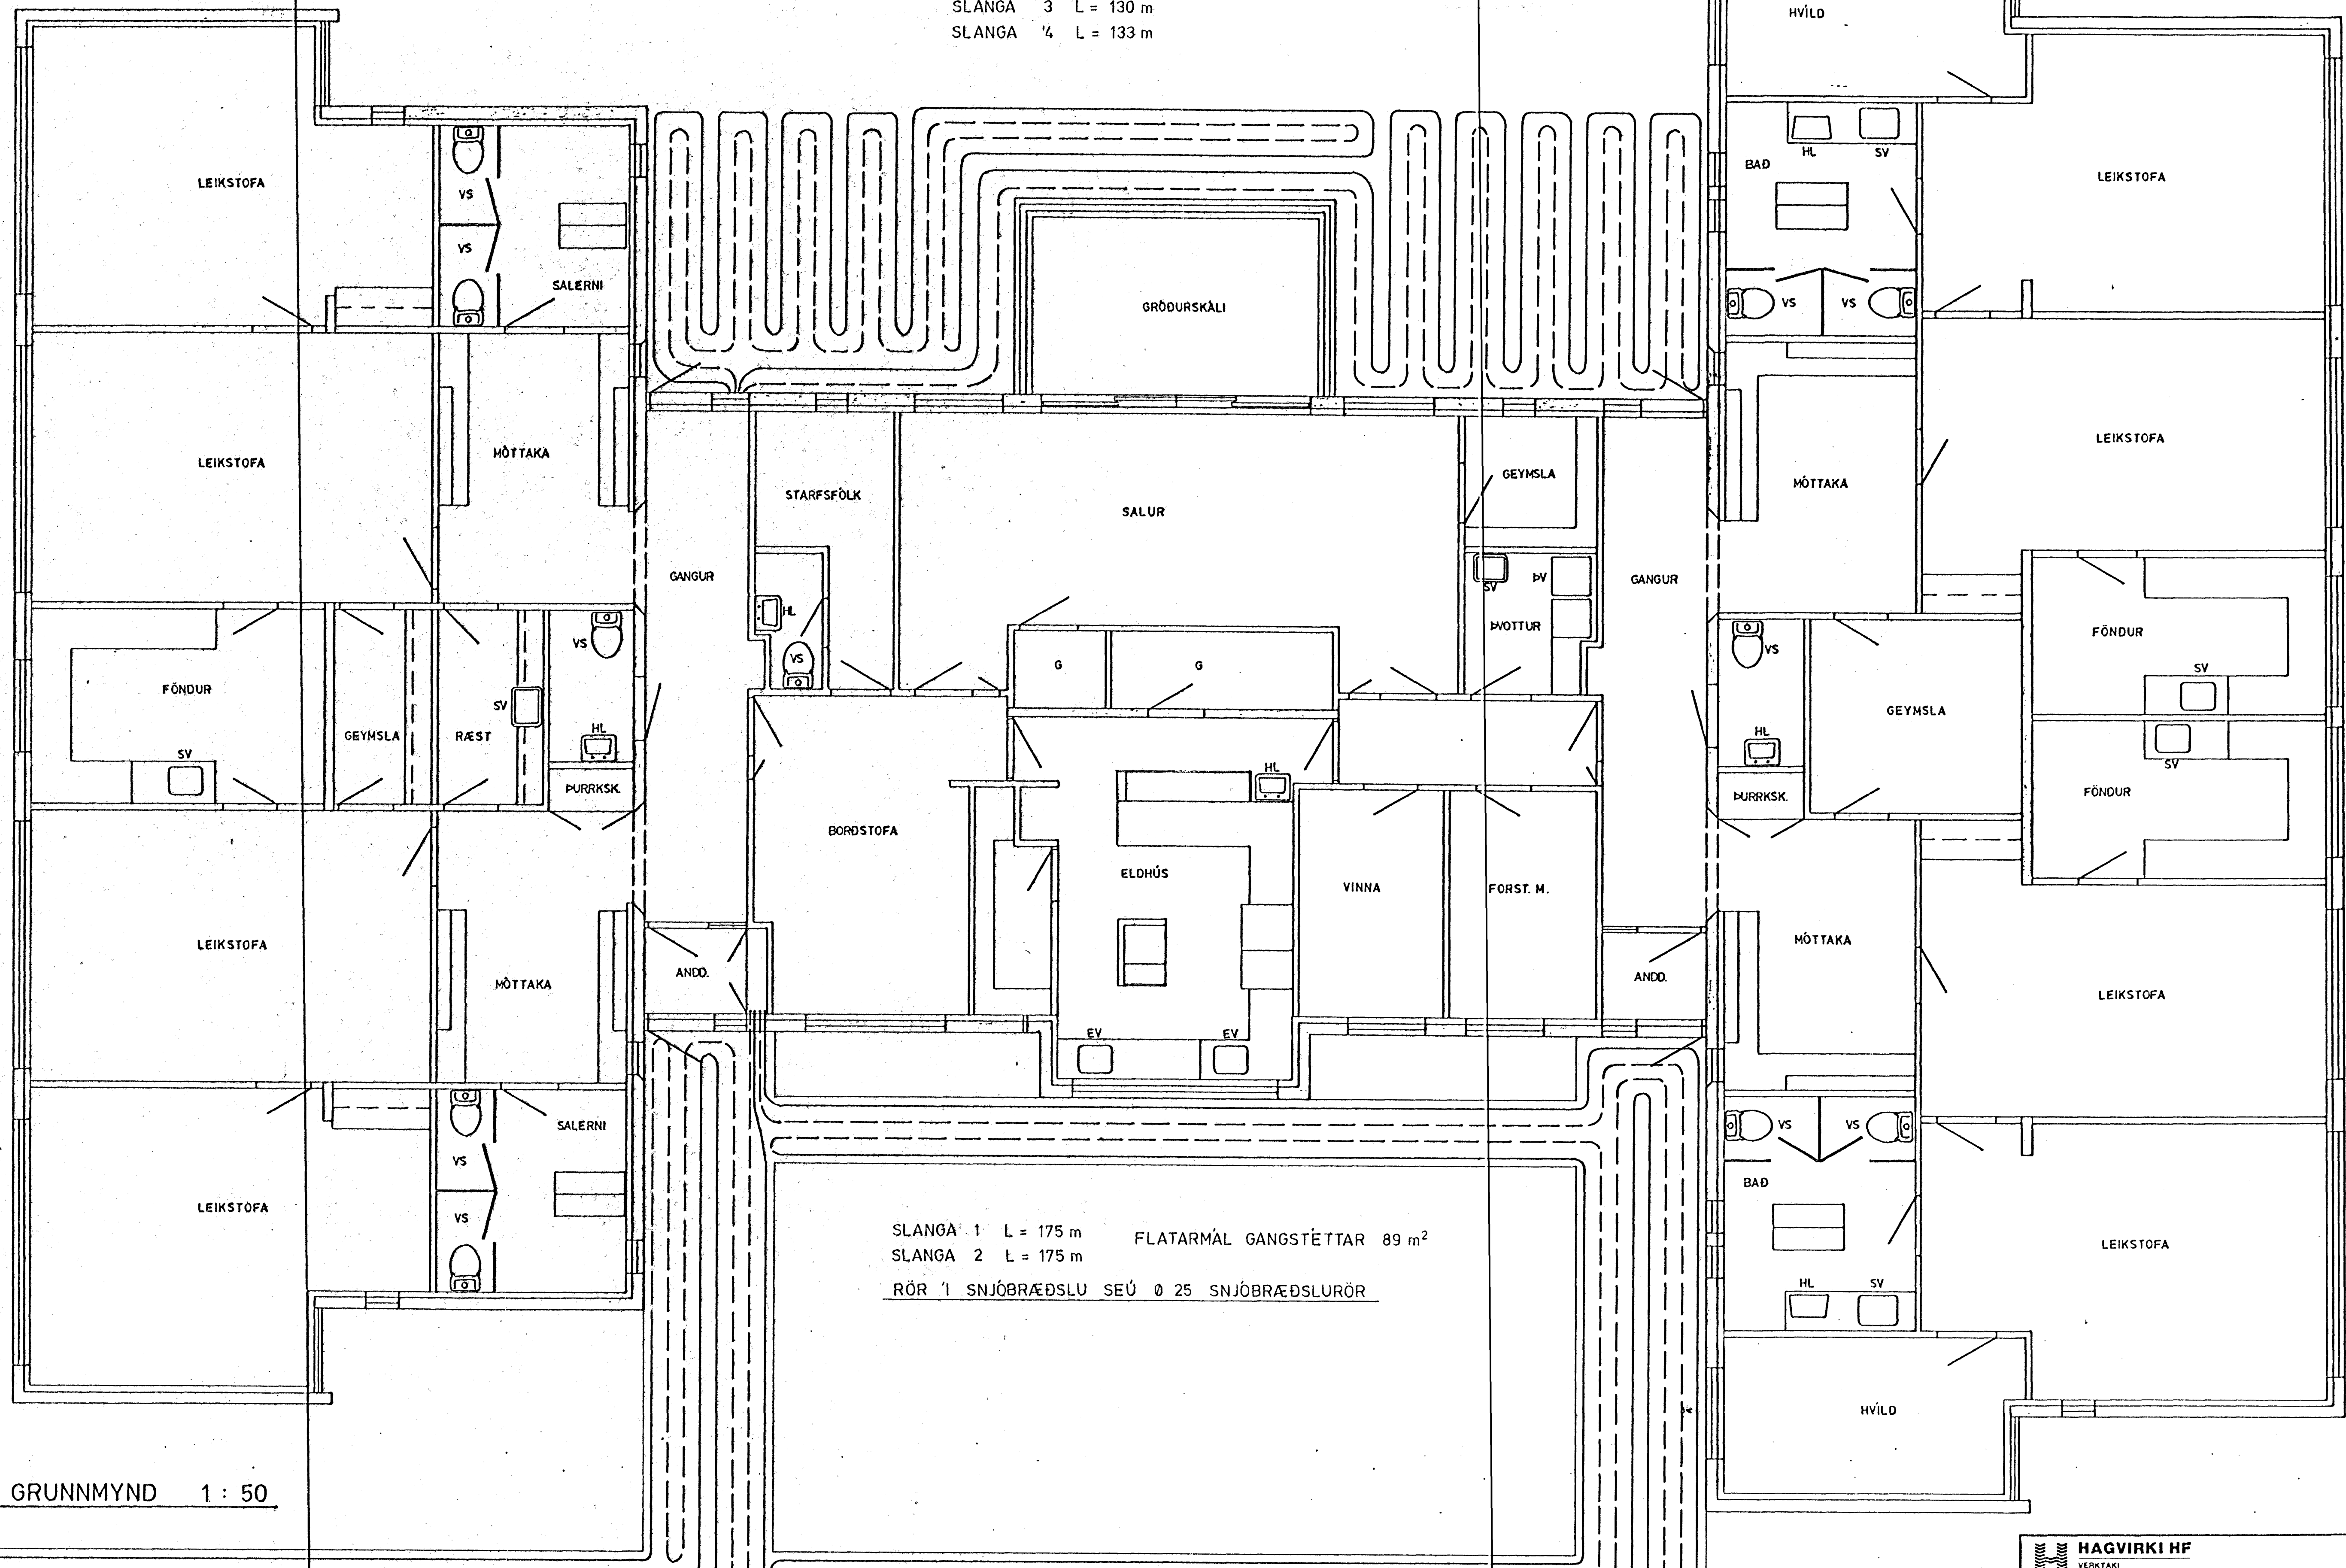

SLANGA 1 L = 175 m  
 SLANGA 2 L = 175 m  
 FLATARMÁL GANGSTÉTTAR 89 m<sup>2</sup>  
 RÖR 1 SNJÖBRÆÐSLU SEÚ Ø 25 SNJÖBRÆÐSLURÖR

GRUNNMYND 1 : 50

<b>HAGVIRKI HF</b> VERKTÆKI VERKHOENNUN SKUTAHAUN 2 - 20 HAFNARFIRÐI - S.M. 3369	Verk nr. <b>T 54</b>
	Teikning nr. <b>3.4</b>
	Mælikvarði 1 : 50
	Dagssetning APRIL '89
Dagvistunarheimili HJALLABRAUT, HAFNARFIRÐI SNJÖBRÆÐSLA	
Hannað Teiknað Yfirleitt Samþykkt 	