


SLANGA 3 L = 130 m
 SLANGA 4 L = 133 m

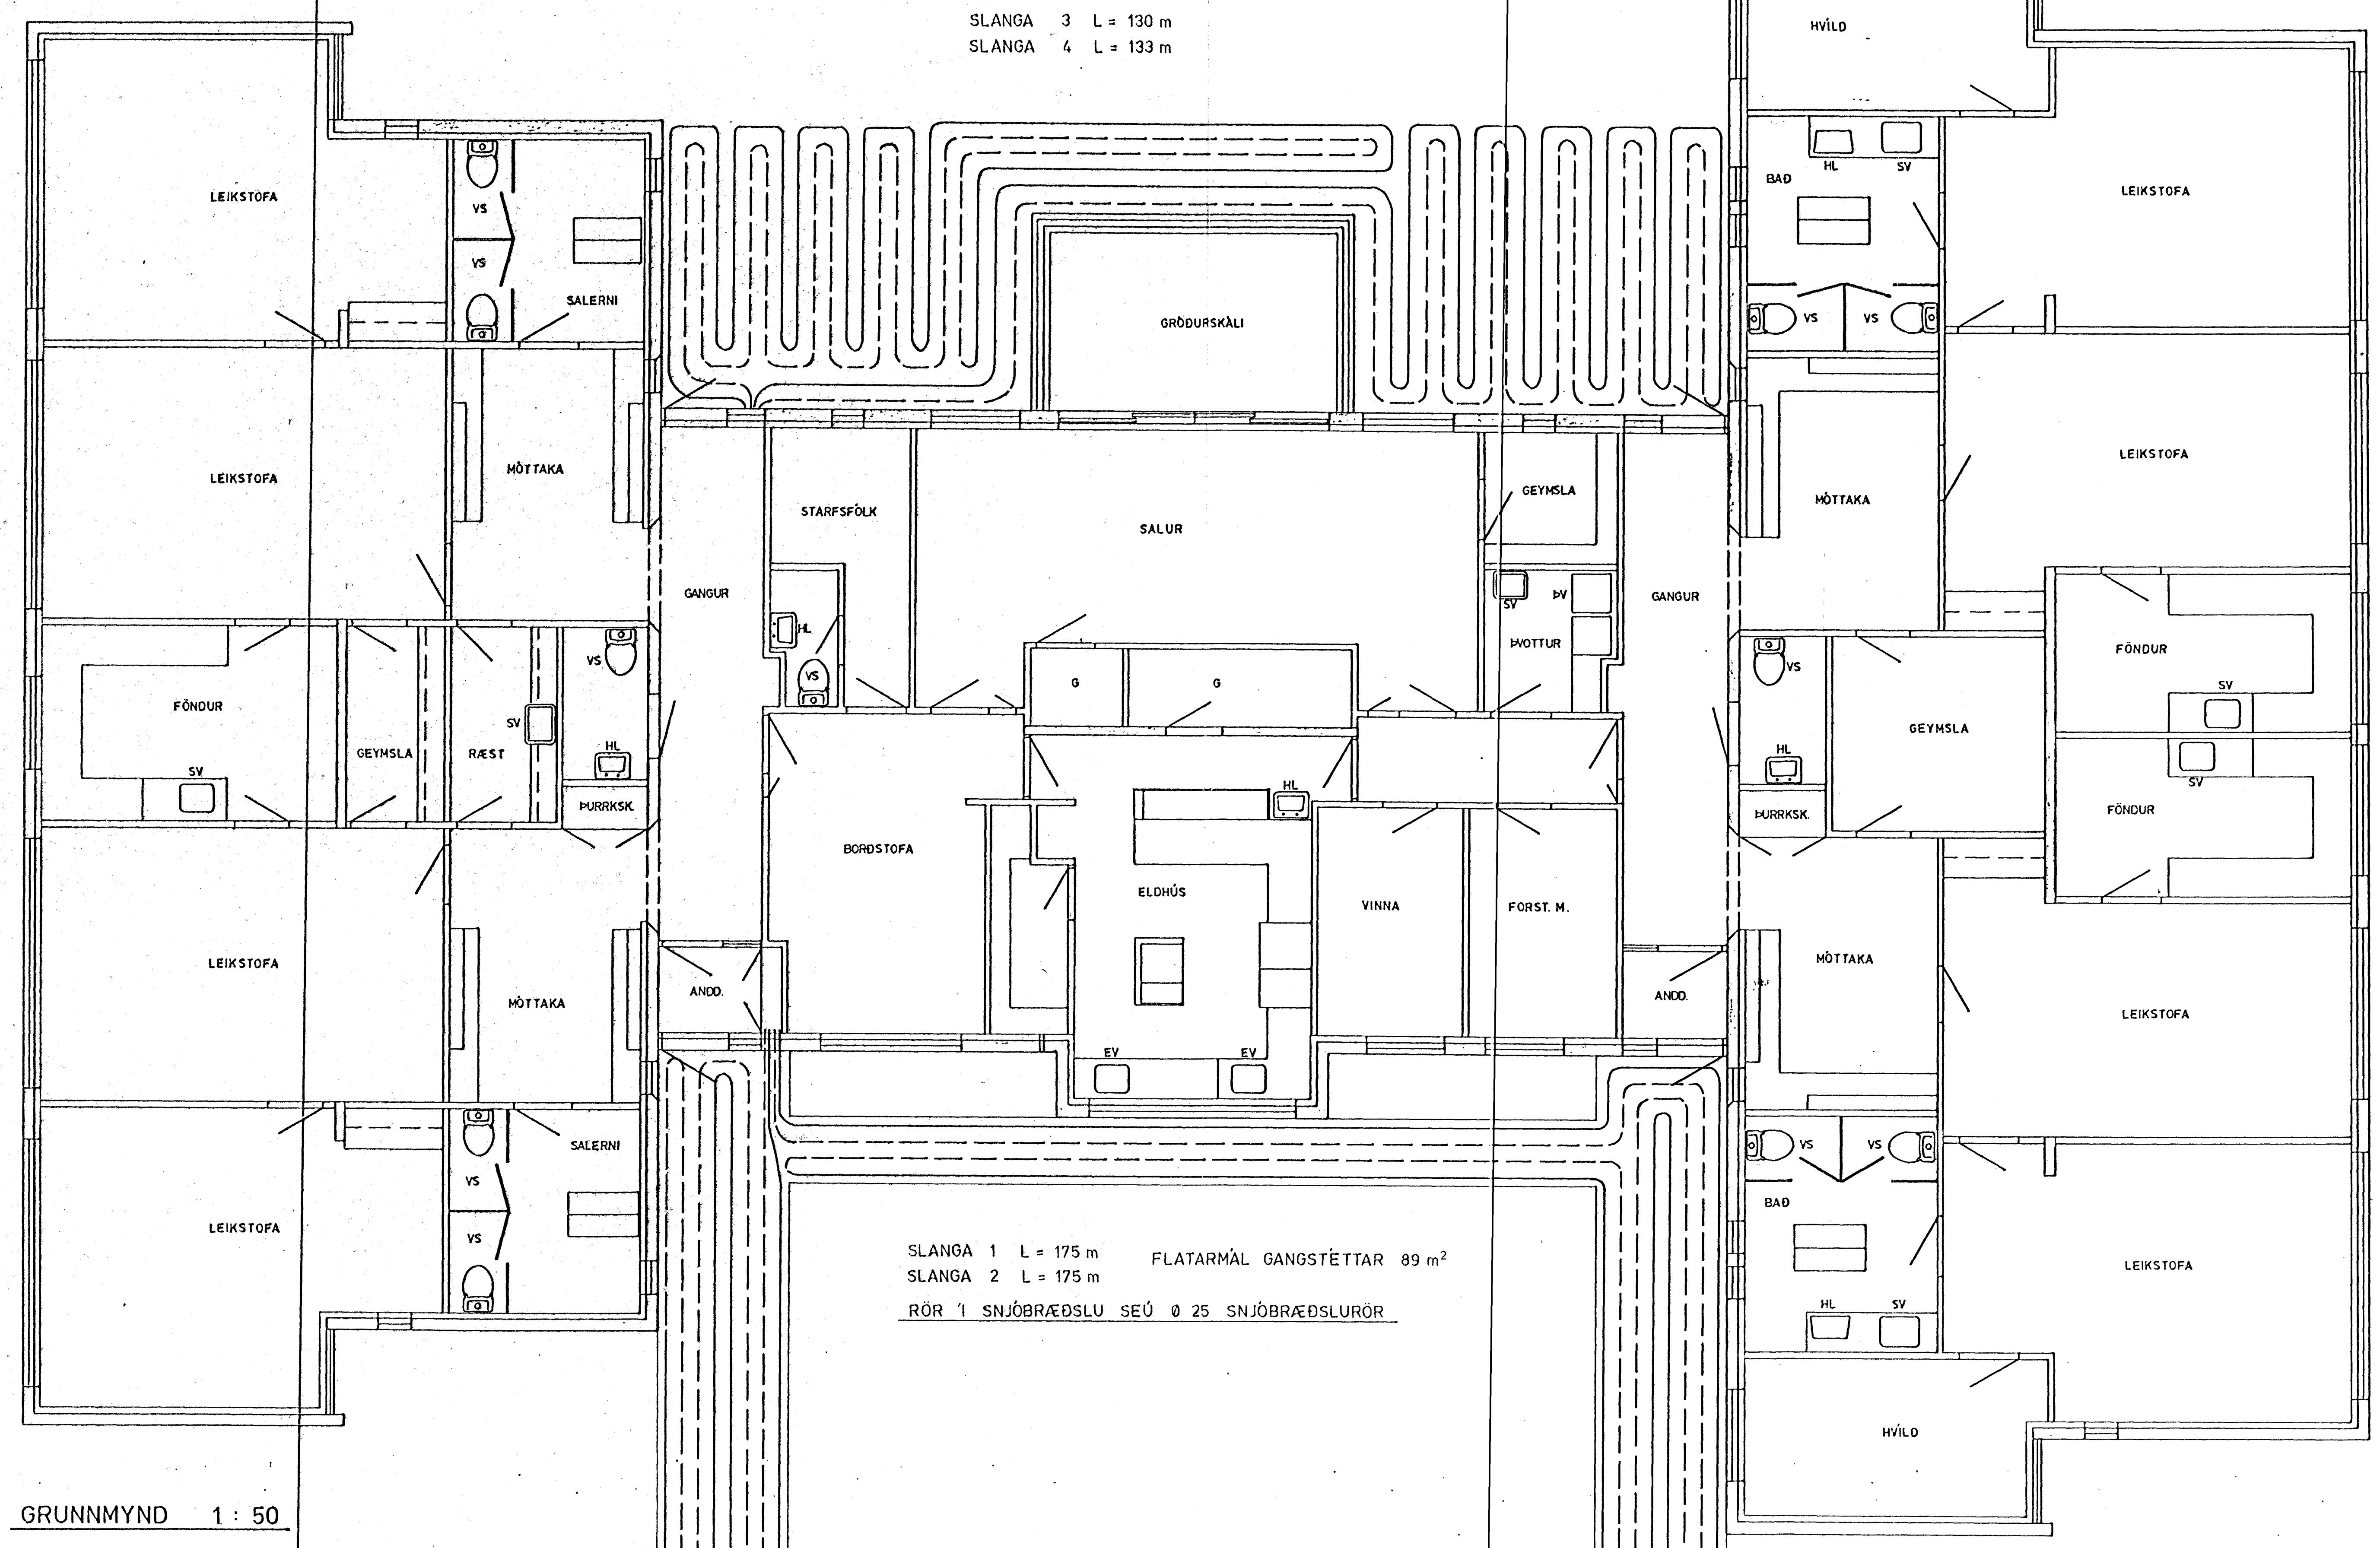

SLANGA 1 L = 175 m FLATARMÁL GANGSTÉTTAR 89 m²
 SLANGA 2 L = 175 m
 RÖR 1 SNJÓBRÆÐSLU SEÚ Ø 25 SNJÓBRÆÐSLURÖR

GRUNNMYND 1 : 50

HAGVIRKI HF VERKTAKI VERKHÖNNUN SKUTAHAUÐ 2 - 220 HAFNARFIRÐI - S.M. 5229	Verk nr. HT 54
	Teikning nr. 3.4
DAGVISTUNARHEIMILI HJALLBRAUT, HAFNARFIRÐI SNJÓBRÆÐSLA	Málkvarði 1 : 50 Dagséting APRIL '89
Hannað / Teiknað / Yfirfarið / Samþykkt [Signatures]	[Signature]