

- SKÝRINGAR:
- ST STEYPUÖR
  - J STEYPUJÁRNSÖR
  - GN GÓLFNIDURFALL
  - p ÞAKNIDURFALL
  - HL HANDLAUG
  - VS VATNSSALERNI
  - BR BRUNNUR MÁL Í cm

- KALT VATN
- - - HEITT VATN
- ◁ KALDAVATNSKRANI
- ◁ HEITAVATNS KRANI
- ⊗ RENNIOKI
- ⊗ MED SPINDLI UPPUR JÖRÐ
- ⊗ EINSTREYMSLOKI
- VATNSMÆLIR


FRÁRENNSLI.  
 EFNI OG FRÁGANGUR LAGNA  
 SKAL VERA SAMKVÆMT  
 BYGGINGASAMÞYKKT HAFNARFJARDAR  
 OG REGLUGERÐ UM HOLRÆSI  
 Í REYKJAVÍK.

VATN.  
 PLASTPÍPA UTANHÚSS  
 GALV. P. INNAHÚSS  
 BALLOFIX RENNIOKAR SÉU VIÐ HVERT TÆKI.  
 FRÁGANGUR INNTAKS OG LOFTPÚÐAR  
 SAMKV FORSKR. VATNSVEITU REYKJAVÍKUR.

TENGIST ROTÞRÓ NÚ, EN SÍÐAR GÖTURÆSI

GRUNNMYND 1:50

AFSTAÐA  
 1:2000

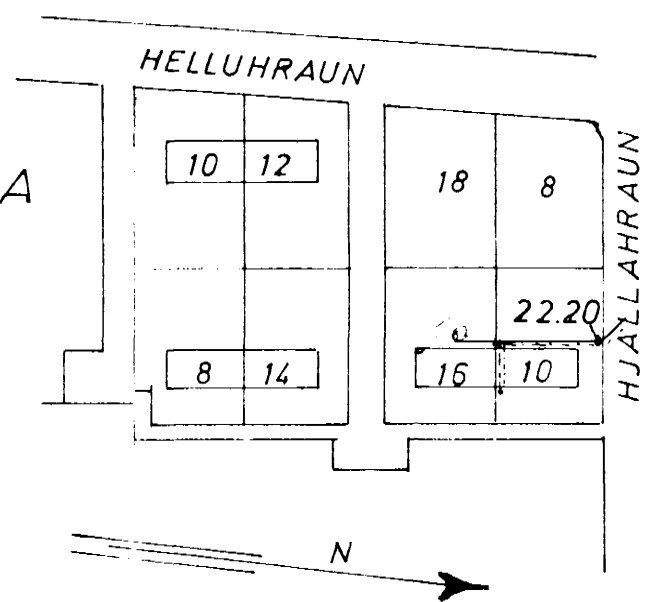

HJALLAHRAUN 10 HAFNARFIRÐI	M 1:50 1:2000	VERK 7106	TEIKN.NR. 3
FRÁRENNSLIS- OG VATNSLAGNIR	H: <i>GB</i> T: <i>GB</i>	Y: <i>GB</i> S: <i>GB</i>	DAGS. MAÍ '71
JÓHANN GUNNAR BERGÞÓRSSON KÖLDUKINN 9	VERKFR MVFÍ SÍMI 52895	BR.	