

- SKÝRINGAR:
- ST STEYPURÖR
 - J STEYPUJÁRNSRÖR
 - GN GÓLFNIÐURFALL
 - p ÞAKNIÐURFALL
 - HL HANDLAUG
 - VS VATNSSALERNI
 - BR BRUNNUR MÁL Í cm
-
- KALT VATN
 - - - HEITT VATN
 - < KALDAVATNSKRANI
 - << HEITAVATNS KRANI
 - ⊗ RENNILOKI
 - ⊗ MED SPINDLI UPPÚR JÖRÐ
 - ⊗ EINSTREYMISLOKI
 - ⊗ VATNSMÆLIR

FRÁRENNSLI.


EFNI OG FRÁGANGUR LAGNA
SKAL VERA SAMKVÆMT
BYGGINGASAMÞYKKT HAFNARFJARÐAR
OG REGLUGERÐ UM HOLRÆSI
Í REYKJAVÍK.

VATN.

PLASTPÍPA UTANHÚSS
GALV. P. INNAHÚSS
BALLOFIX RENNILOKAR SÉU VIÐ HVERT TÆKI.
FRÁGANGUR INNTAKS OG LOFTPÚÐAR
SAMKV. FORSKR. VATNSVEITU REYKJAVÍKUR.

GRUNNMYND 1:50

AFSTAÐA
1:2000

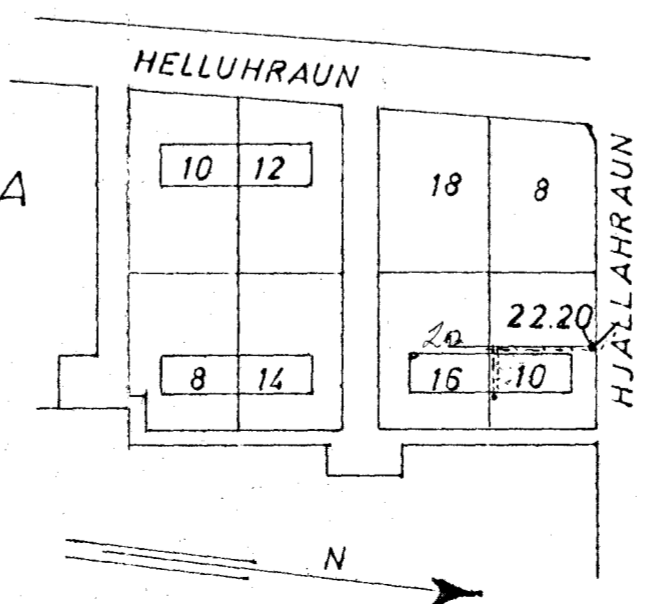

HJALLAHRAUN 10 HAFNARFIRÐI	M. 1:50 1:2000	VERK 7106	TEIKNR. 3
FRÁRENNSLIS- OG VATNSLAGNIR	H: r: GJB	Y: S: GJB	DAGS. MAÍ '71
JÓHANN GUNNAR BERGÞÓRSSON KÖLDUKINN 9	VERKFR MVFÍ SÍMI 52895	BR.	