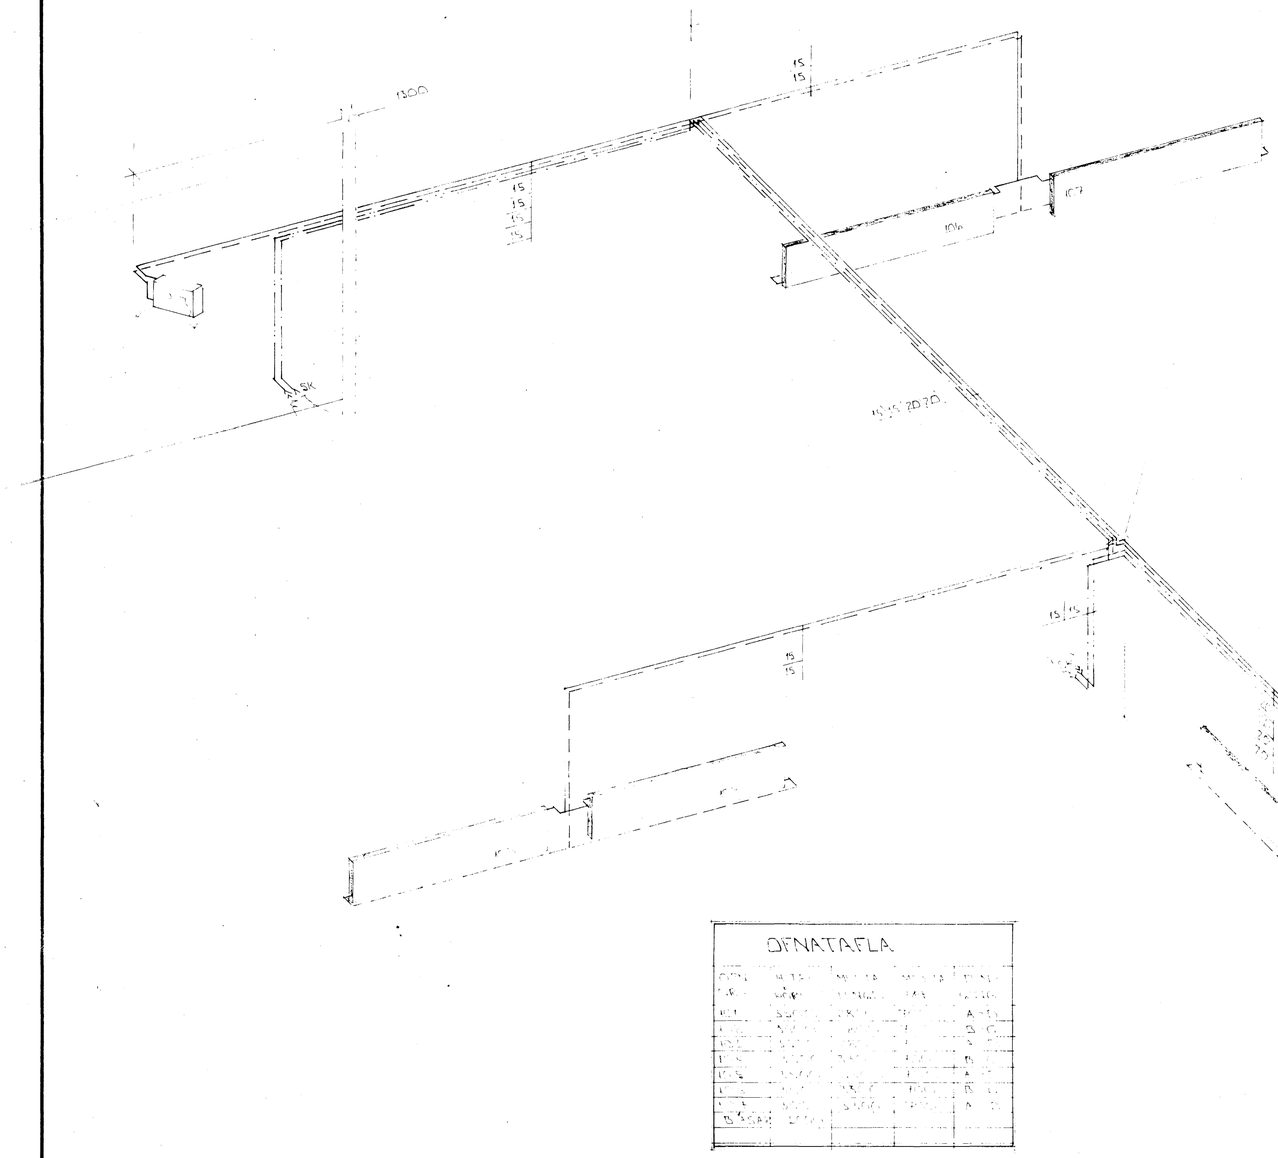

ÖFNATAFLA

28. des. 1987

BR NR	DAGS	FELI BREYTINGAR	SIGN

HJALLAHRAUN 11 HAFNARFIRÐI

RÚMMYND HITA- OG VATNSLAGNA.

MÆLIKV. 1:50

DAGS DES. '87

HANNAÐ

TEIKNAÐ

VERK NR 8351

SIGURÐUR ÞORLEIFSSON TÆKNIFRÆÐINGUR FTFÍ.

STRANDGÖTU 11 HAFNARFIRÐI SÍMI 54751

BLAÐ NR 2.04