



Hús B.

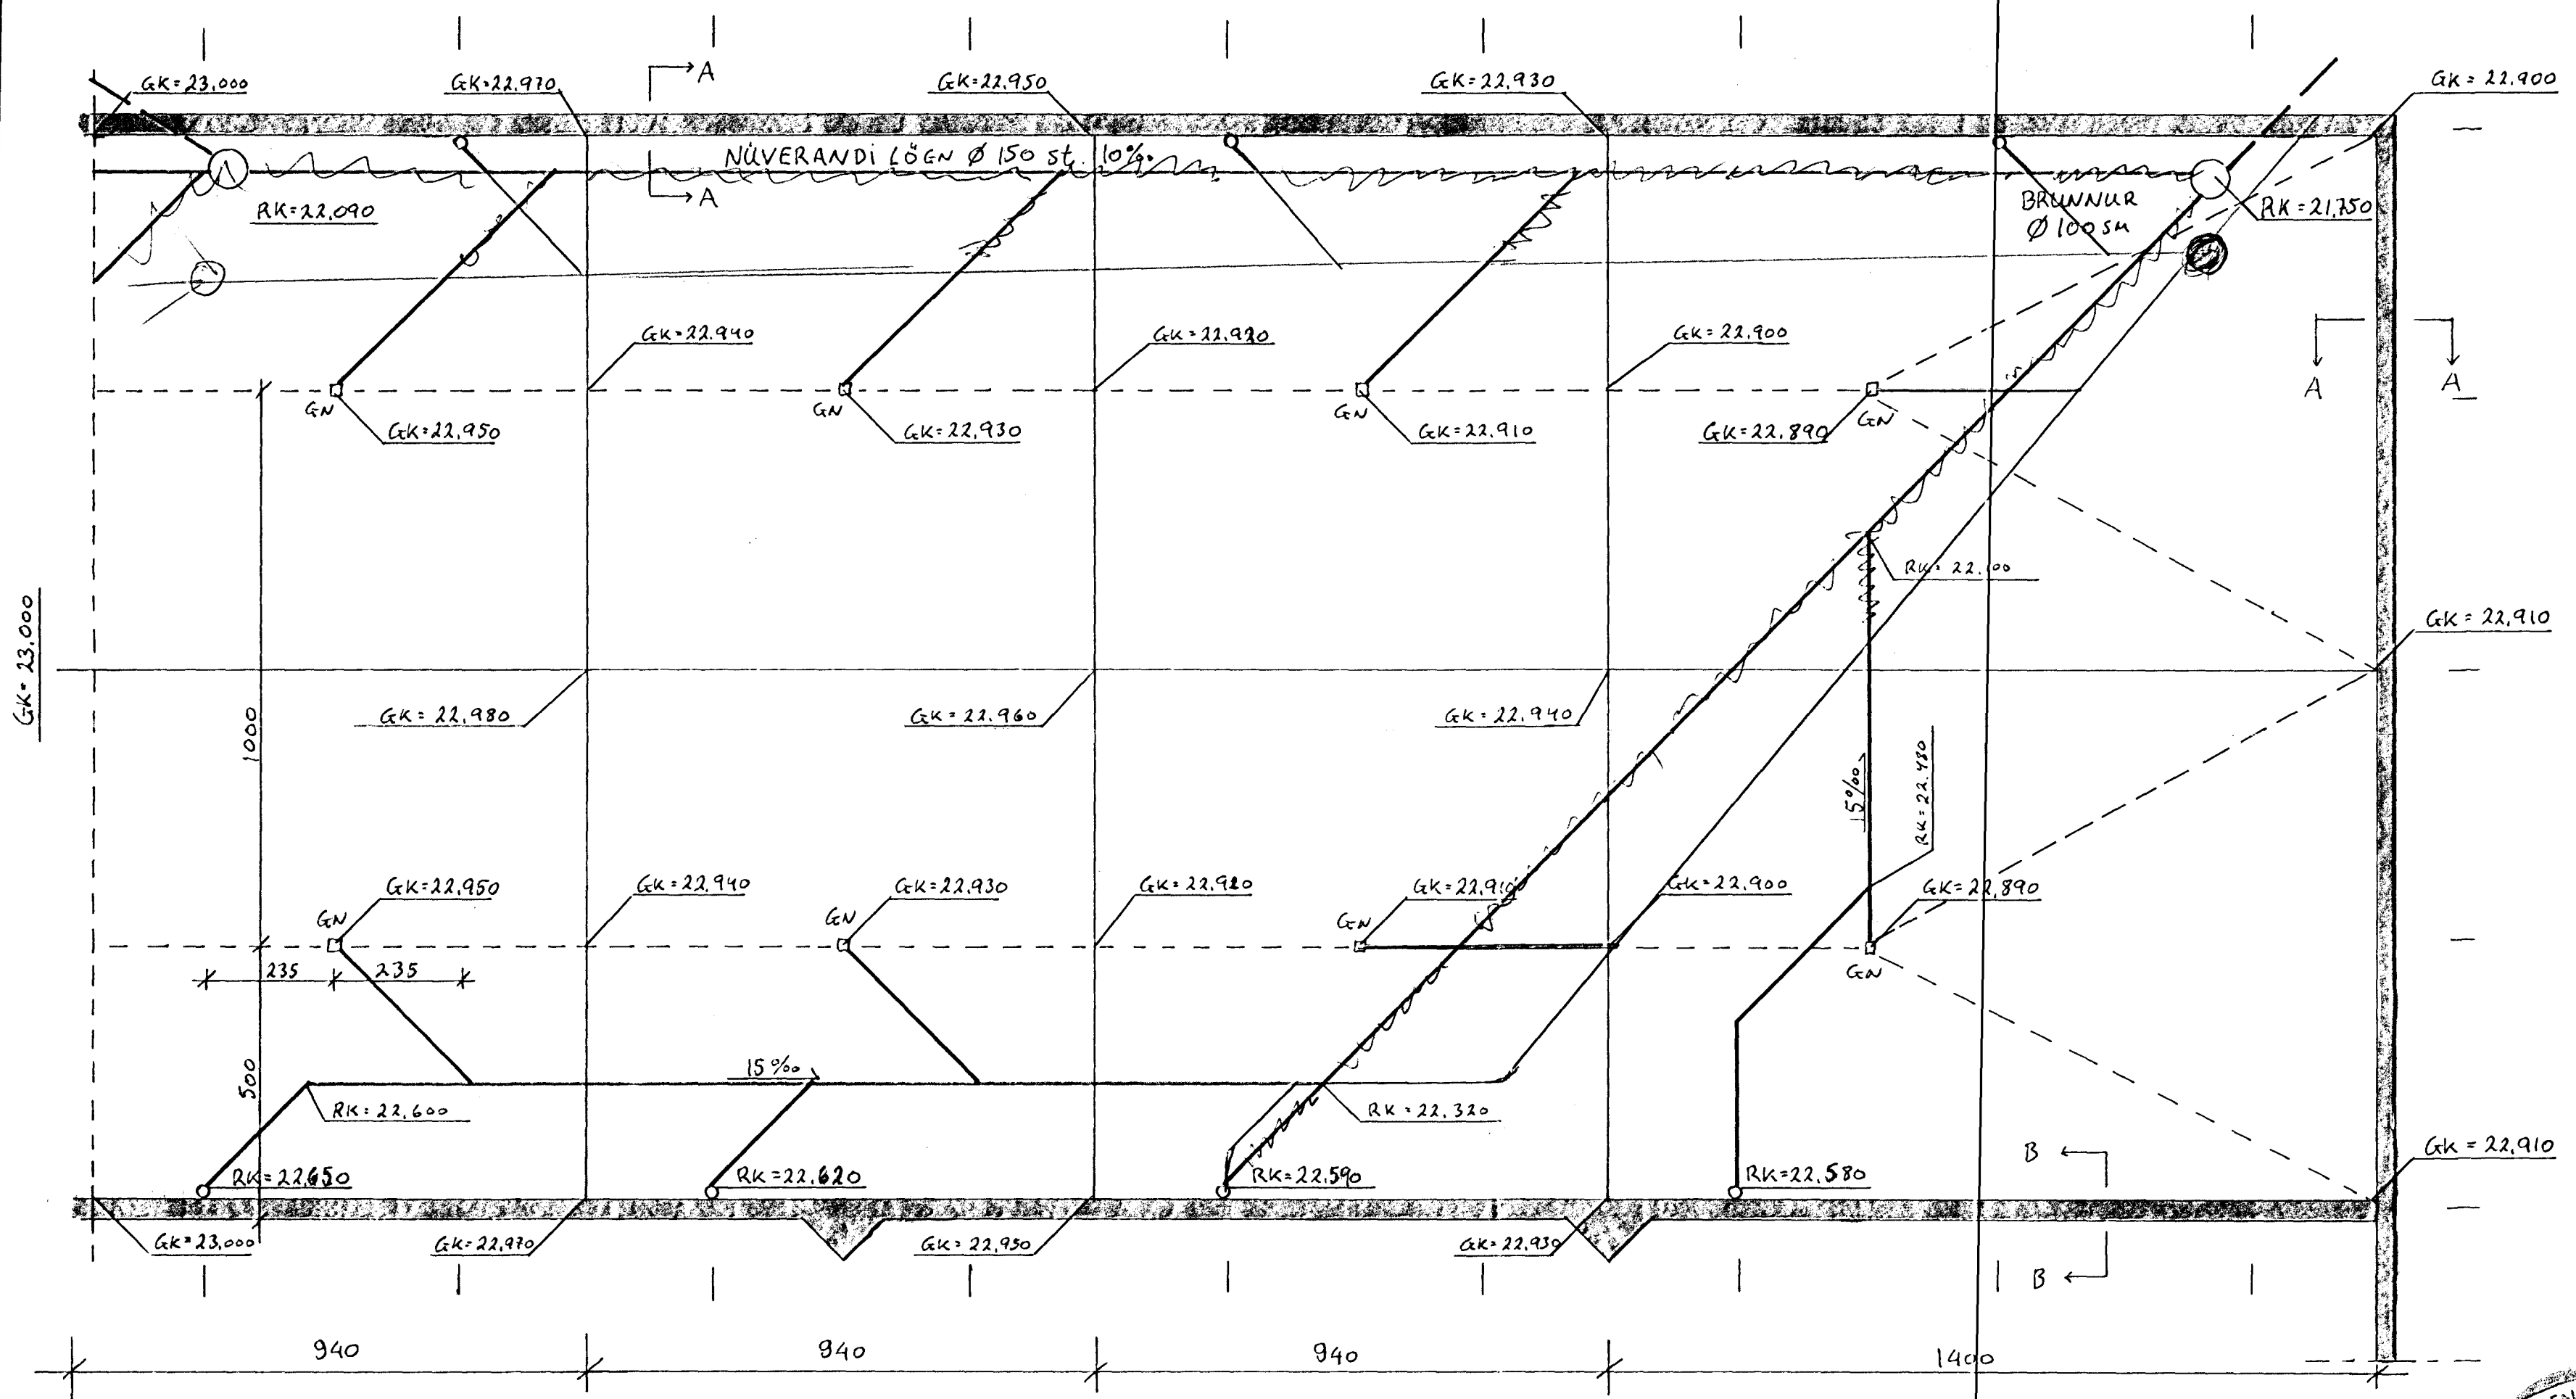

Hús A.

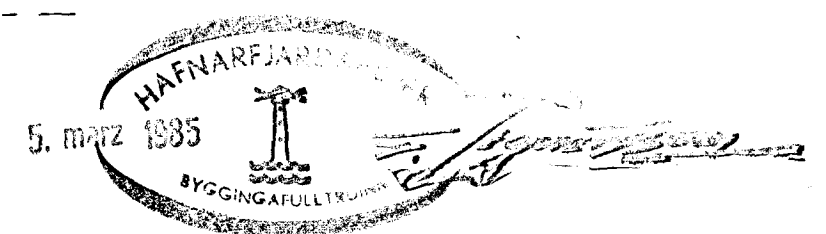

ÖLL ÖNEFND RÖR ERU Ø110 PVC  
ÖLL MÁL Í SM.

BÖRKUR HE. HJALLAHRÁUNI 2. HAFNARFJÖRÐI	Des 1984
VIÐBYGGING IV	Mkv. 1:100
HOLRÆSI Í VESTURENDA	Bl. 2. af 2