


4 stk. M20 stálboltar.
Stál 8.8
Lengd bolta = 220 mm.



Súla S.1.



4 stk. M20 múrboltar.
Tegund Upat Exa eða sambærilegt.
Boradýpt í steypu 130 mm.
Festilengd í steypu 120 mm.
Lengd bolta = 175 mm.

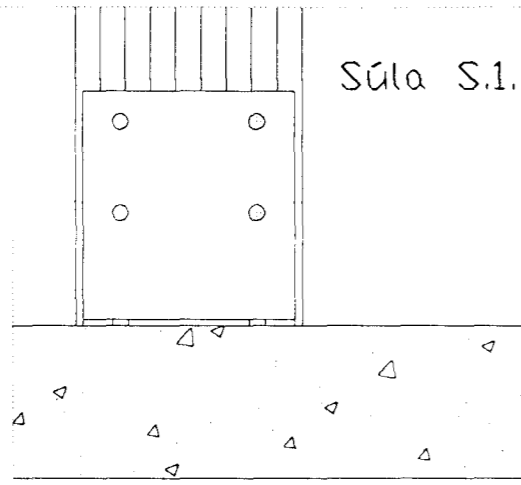


Súla S.1.

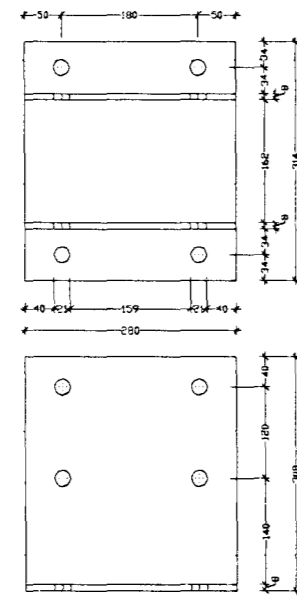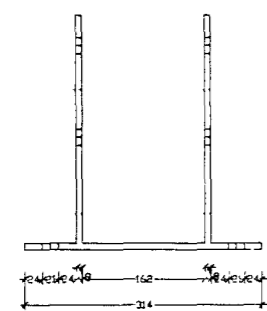

STÁLFESTING CF.
2 samsetningar.
2 stk.


2 x 3 stk. M20 stálboltar.
Stál 8.8
Lengd bolta = 220 mm.
8 stk. Bulldog 95 mm, einsniða
4 stk. Bulldog 65 mm, einsniða.

4 stk.


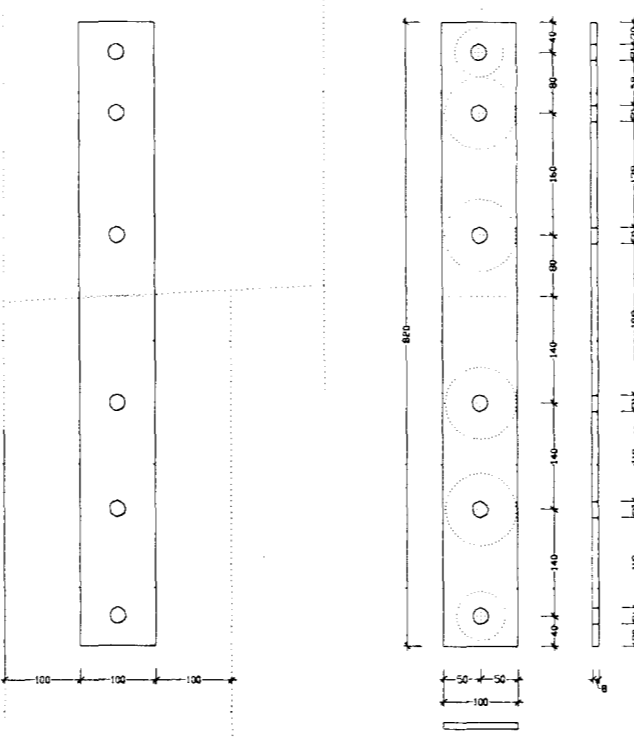


Stálfesting EF.
2 samsetningar.
Sjá einnig VSV.3.


3 stk. M20 stálboltar.
Stál 8.8
Lengd bolta = 220 mm.
6 stk. Bulldog einsniða, 95 mm.

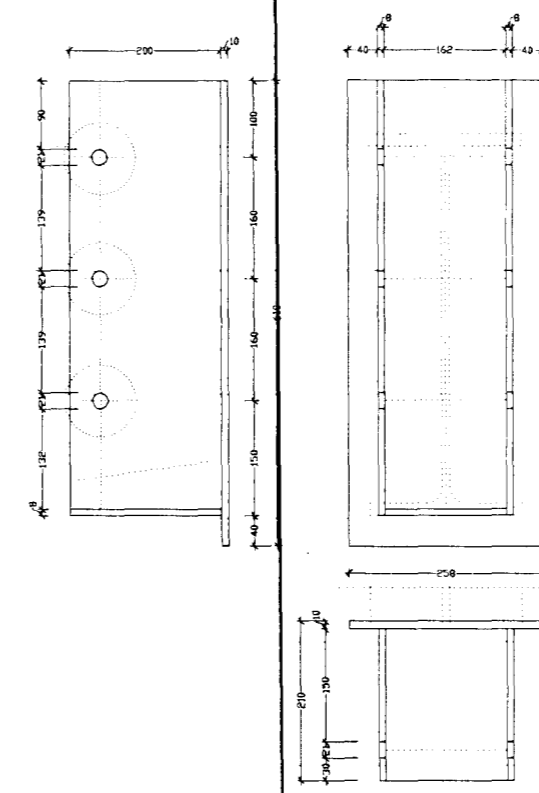

STÁLFESTING FF. 3 stk.
3 samsetningar. Stálfesting
soðin á staðnum
á IPE 500 þakbita.

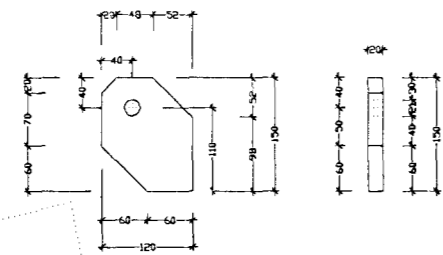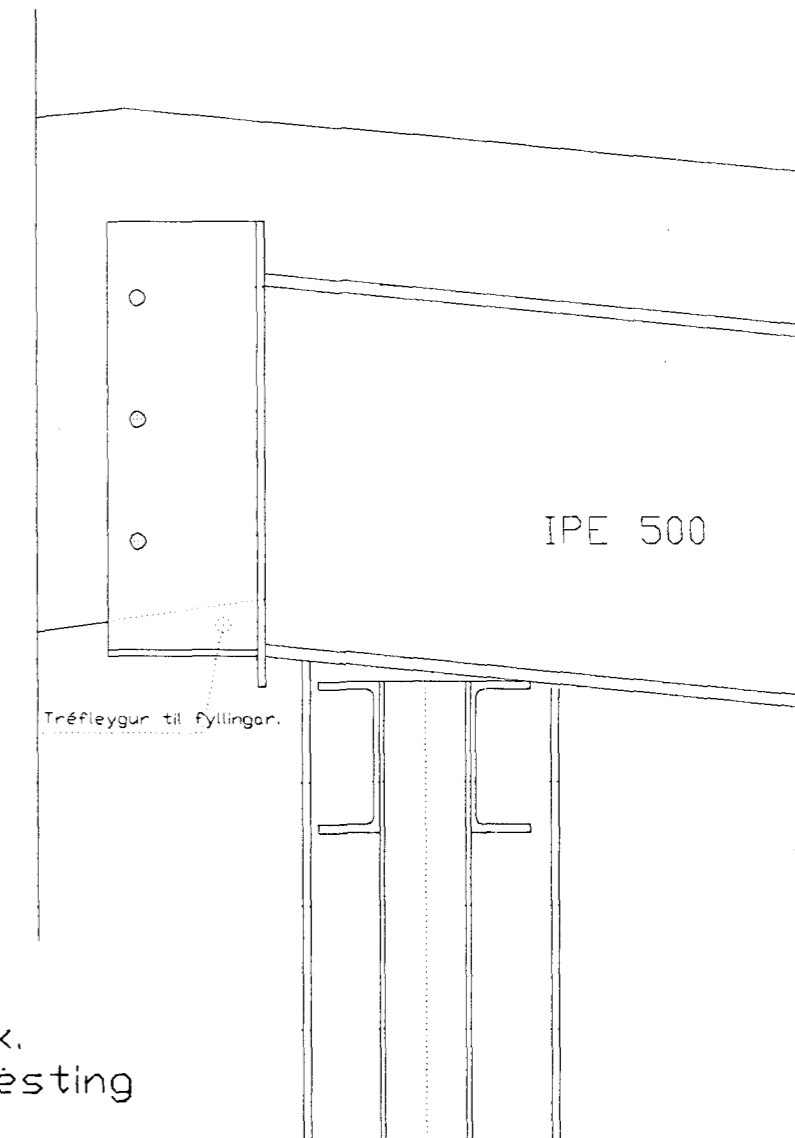

STÁLFESTING AF.1. HORNSÚLA.
Ein súla. Eyra, t=20 mm ásoðið á ísteypa
stálpötu vegna vindstífingar.
Stálbolti M20 8.8

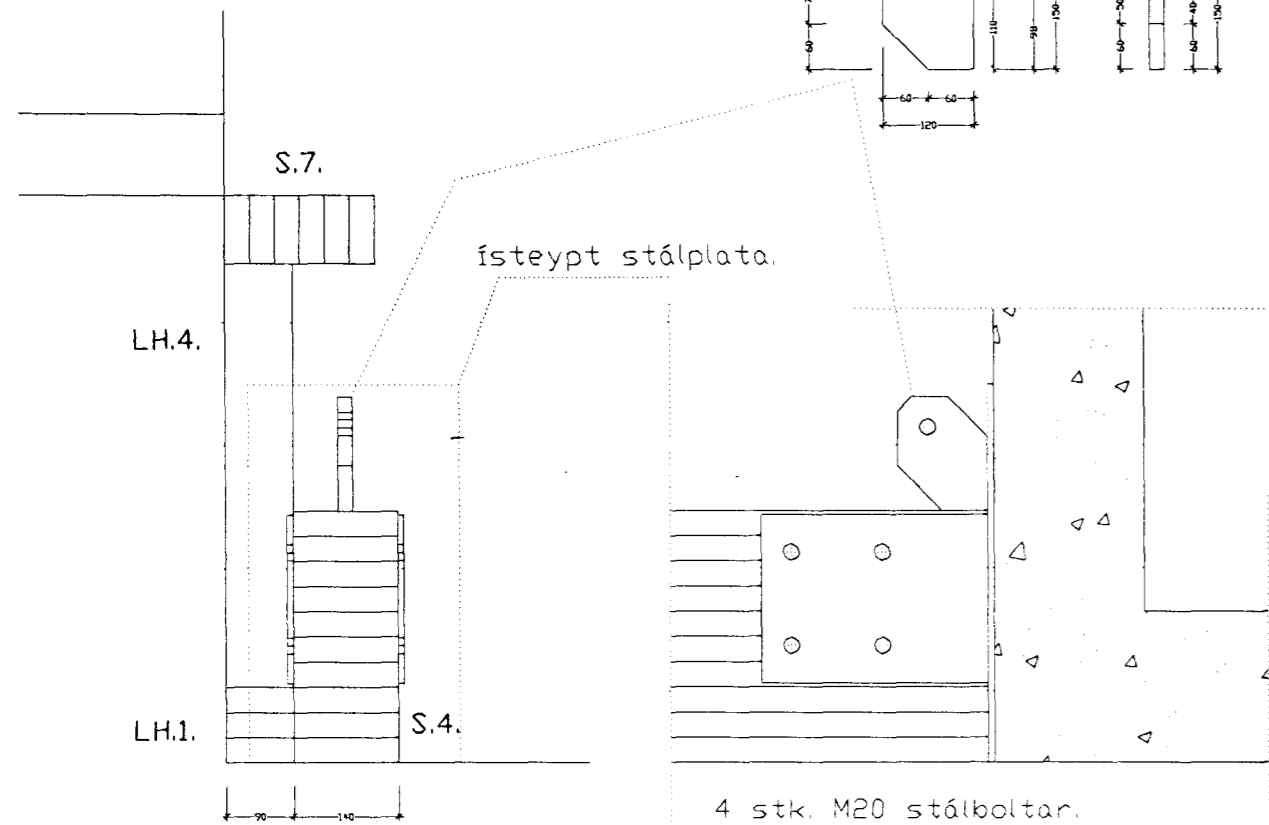


4 stk. M20 stálboltar.
Stál 8.8
Lengd bolta = 200 mm.


STÁLFESTING AF.1. HORNSÚLA.
Ein súla. Stálfesting soðin
á staðnum á ísteypa stálpötu.

Stálfestingar sjóðist á staðnum
á ísteypa stálpötu.

ísteypa stálpötu.

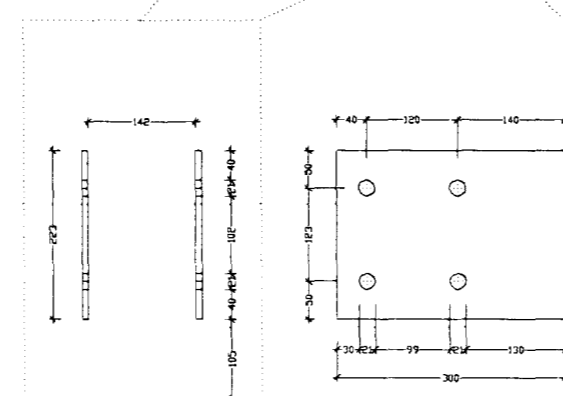

ísteypa stálpötu.

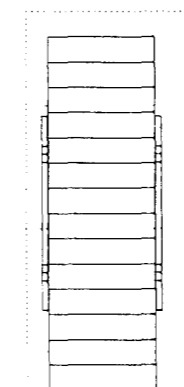


4 stk. M20 stálboltar.
Stál 8.8
Lengd bolta = 200 mm.


STÁLFESTING BF.
3 súlur. Stálfesting soðin á
staðnum á ísteypa stálpötu.

Stálfestingar sjóðist á staðnum
á ísteypa stálpötu.

ísteypa stálpötu.

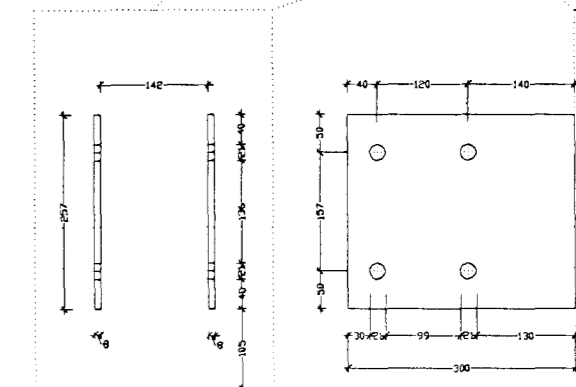

4 stk. M20 stálboltar.
Stál 8.8
Lengd bolta = 200 mm.

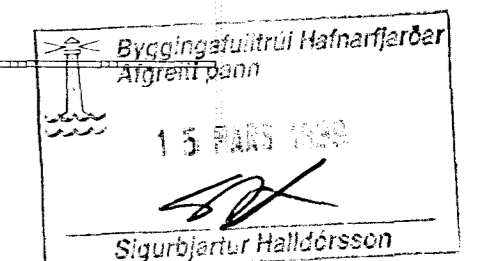

HJALLAHRAUN 2.

B-11.

BREYTT: _____ DAGS: _____ LÝSING: _____



ÞRIÐJA HÆÐIN, TÆKNIFRÆÐINGAR - SVEINN KARLSSON FTFL.

Stálfestingar.
Samsetning límrés.

STRANDGÖTU 28 220 HAFNARFIRÐI
SÍMI: 896 40 05 FAX: 565 48 31
NETFANG: info@streknet.is

HANNAÐ: svk TEIKNAD: svk DAGS: 10.01.1999

SKYLA: 1.2.2000 VEIÐ: 16.02.99