



M16 stálboltar, lengd = 350 mm
 3 stk. í samsetningu.
 3 stk. "Bulldog" 62mm.
 Skinnur 50x50x5.

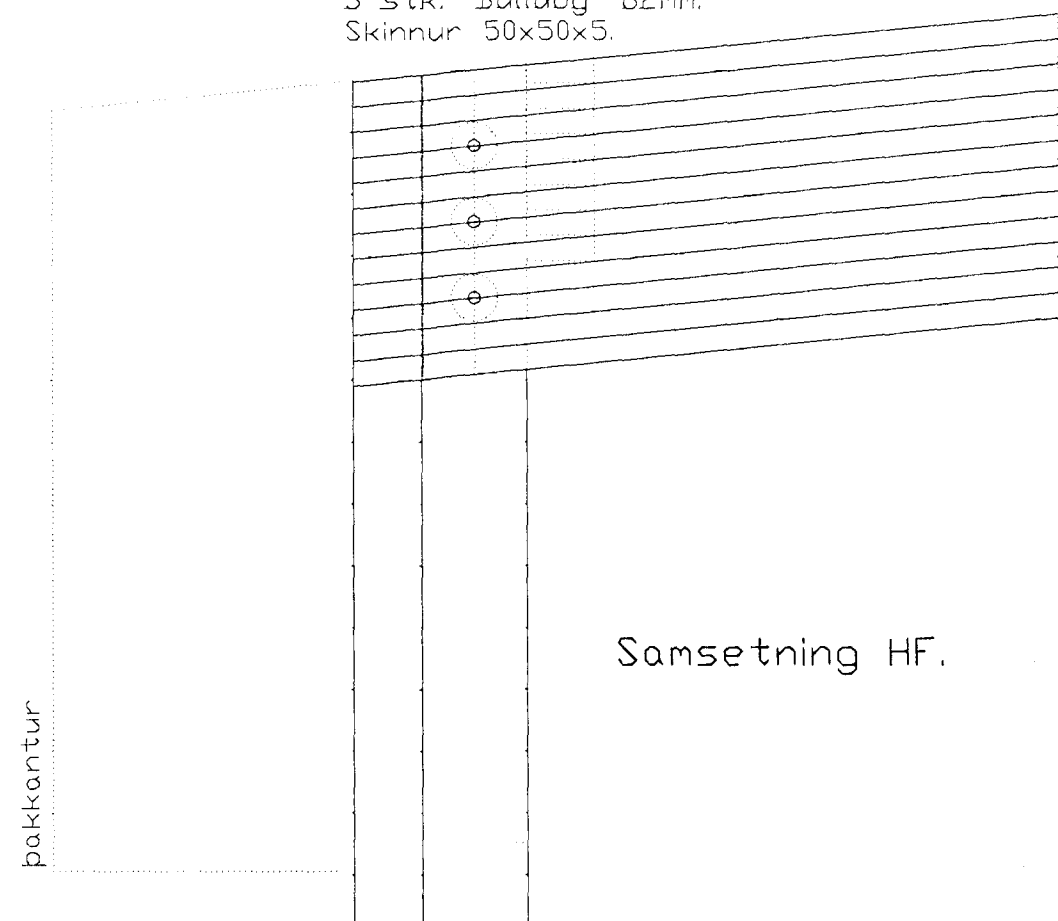

Samsetning HF.


M16 stálboltar, lengd = 484 mm
 3 stk. í samsetningu.
 3 stk. "Bulldog" 62mm.
 Skinnur 50x50x5.

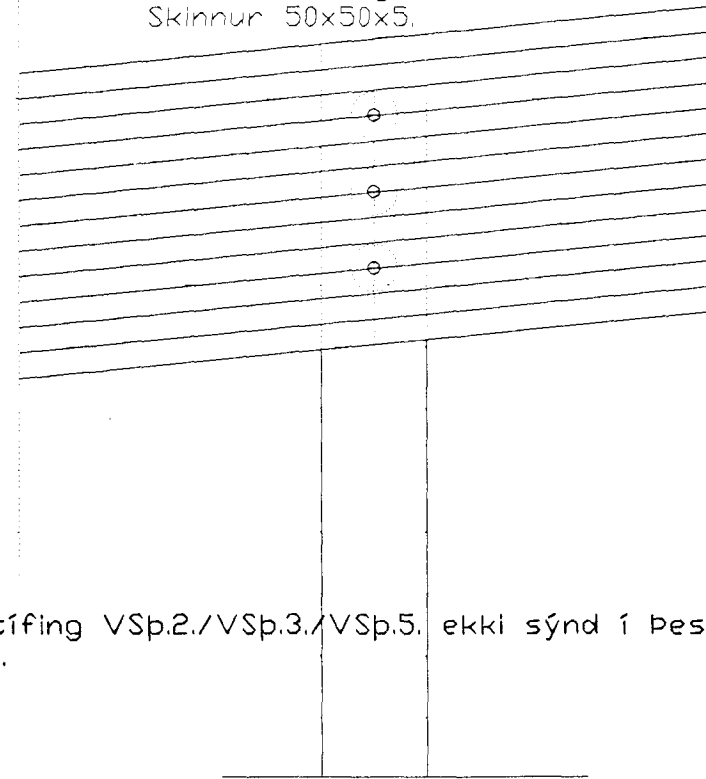

Samsetning GF.


Vindstífling VSp.2./VSp.3./VSp.5. ekki sýnd í þessum sniðum.

M16 stálboltar,
 3 stk. í samsetningu. "Bulldog" 62mm.
 3 stk. "Bulldog" 62mm.
 Skinnur 50x50x5.

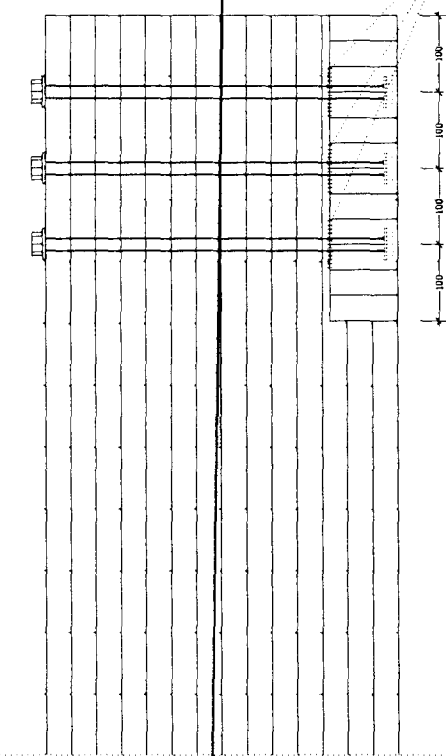

Samsetning HF, Gf, IF.




M16 stálboltar, lengd = 417 mm
 3 stk. í samsetningu.
 3 stk. "Bulldog" 62mm.
 Skinnur 50x50x5.

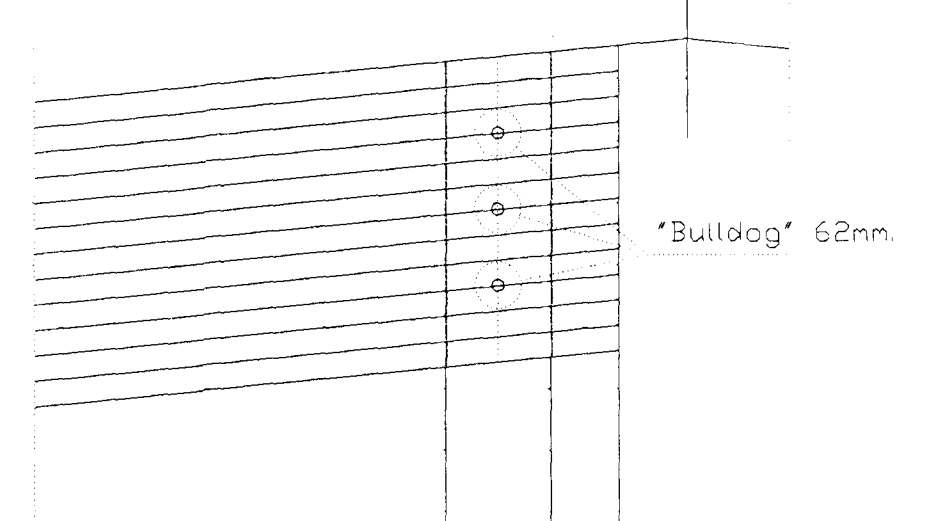

Samsetning IF.


Stálfestingar sjóðist á staðnum á ísteypta stálplötu.

Ísteypt stálplata.

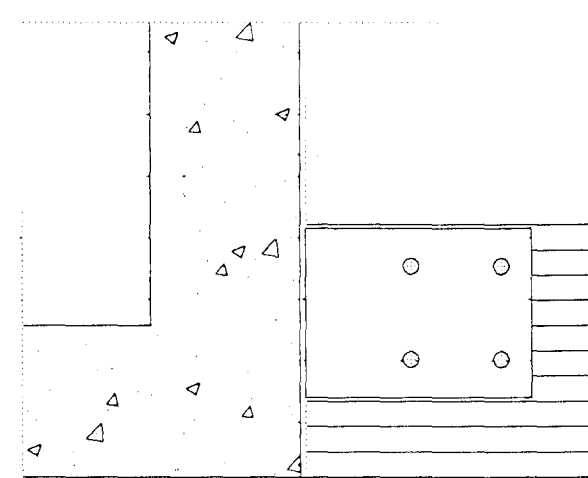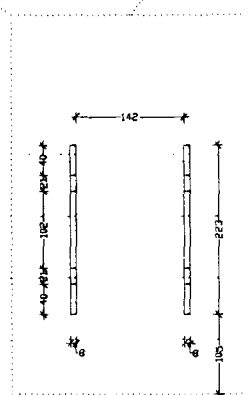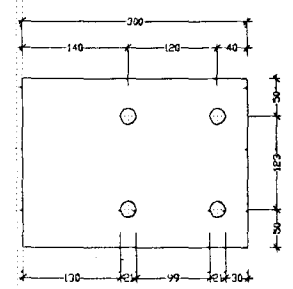


4 stk. M20 stálboltar.
 Stál 8.8
 Lengd bolta = 200 mm.

STÁLFASTING AF.2.
 Hornsúla. Stálfesting soðin á staðnum á ísteypta stálplötu.

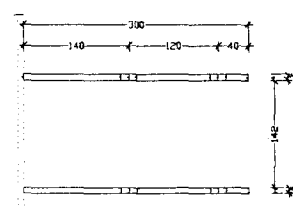

Ísteypt stálplata.


S.4.

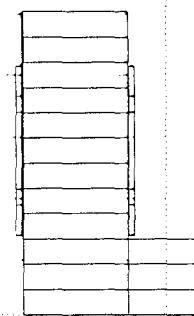

LH.2.

pV-107 á eldra húsi.


IPE 330 hornstálsúla í eldra húsi.

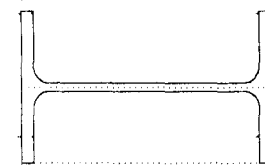

pV-107 á eldra húsi.

4 stk. M20 stálboltar.
 Stál 8.8
 Lengd bolta = 220 mm.




Súla S.1.

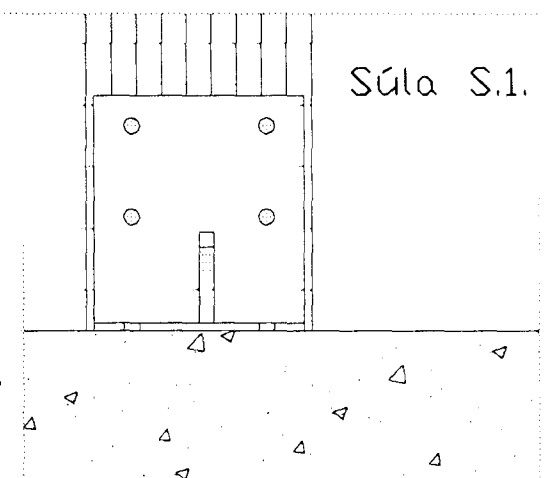

5 stk. M20 múrboltar.
 Tegund Upat Exa eða sambærilegt.
 Borðdypt í steypu 130 mm.
 Festilengd í steypu 120 mm.
 Lengd bolta = 175 mm.



Súla S.1.

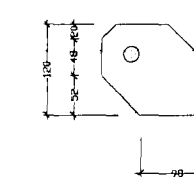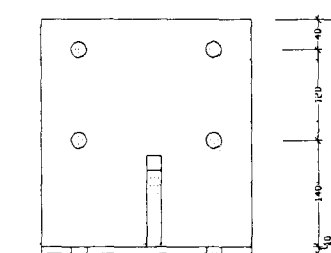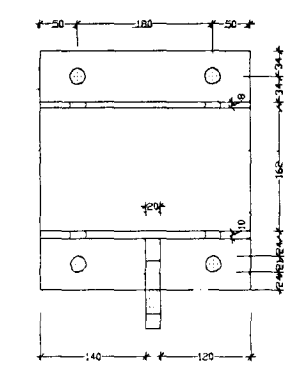

STÁLFASTING CF.1
 Í samsetningu.
 Ásoðló eyra t=20 mm
 öðru megin.

Byggingatúlltúli Hefnarfarðar
 Afgreitt þannig
 15. MAJ 2009
 Sigurbjarnir Halldórsson

BREYTT: _____ DAGS: _____ LÝSING: _____

HJALLAHRAUN 2.

B-12.



ÞRIÐJA HÆÐIN, TÆKNIFRÆÐINGAR - SVEINN KARLSSON FTFL.

Stálfestingar.
 Samsetning límrés.

STRANDGÖTU 28 220 HAFNARFIRÐI
 Sími: 896 40 05 FAX: 895 48 31
 Netfang: teknifrad@hff.is

HANNAD: SVK TEKNAD: SVK DAGS: 10.01.1999

SKV: 7710

Sigurbjarnir Halldórsson
 15. MAJ 2009