



Bulldog 95 mm, 4 stk. einsíða.
 4 stk. M20 8.8 stálboltar í límré, lengd = 220 mm.
 2 stk. M20 8.8 stálboltar í eyra.

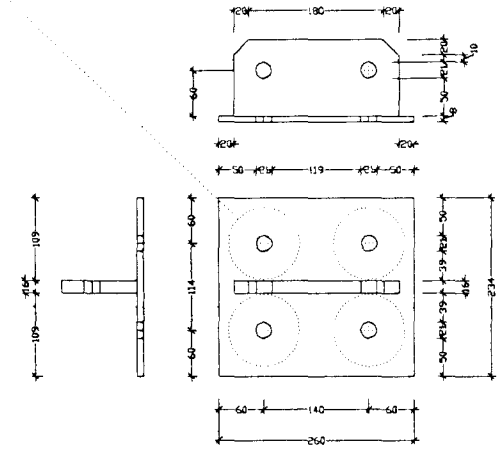


Stálfesting VSp.1.
 Vindstífung í þaki.
 4 samsetningar.
 4 stk.

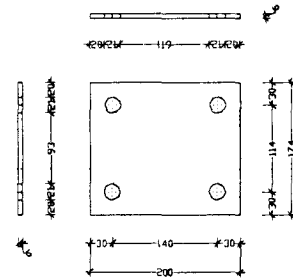



Stálfesting VSp.1.
 Vindstífung í þaki.
 4 samsetningar, laskar.
 4 stk.

Stálfesting VSV.4.
 Vindstífung í vegg / langbandi.
 1 samsetning.
 4 stk. M20 stálboltar, lengd = 220 mm í súlu,
 2 stk. stálboltar M20 í langband, lengd=200 mm
 4 stk. 95 mm Bulldog, einsíða á súlu.
 2 stk M20 stálboltar í eyra.


Ásoðið eyra
 t=16 mm.
 Stálbolti M20 8.8

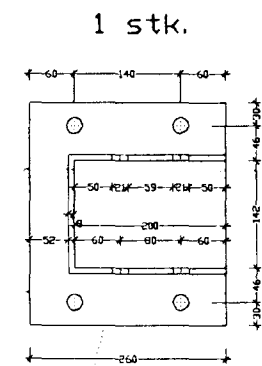

1 stk.

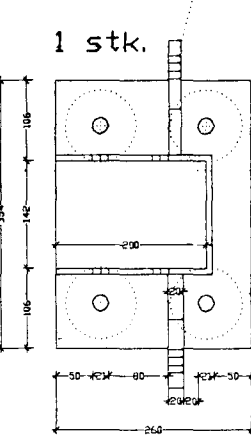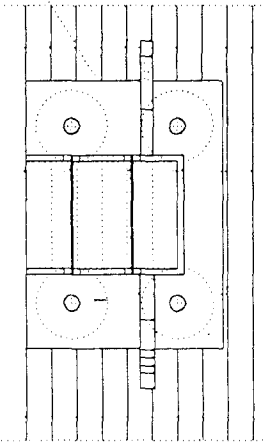

1 stk.




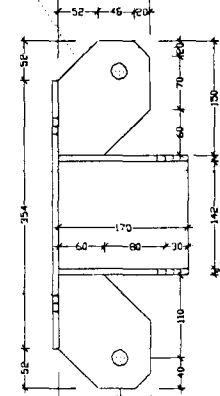


Ásoðið eyra
 t=20 mm.
 Stálbolti M20 8.8


Stálfesting á máti VSV.4. (sama súla)
 Langband í vegg.
 1 samsetning.
 2 stk. stálboltar M20 í langband, lengd=200 mm

Stálfesting VSV.5.
 Langband í vegg.
 2 samsetningar.
 4 stk. M20 stálboltar, lengd = 220 mm
 í súlu, 2 stk. stálboltar M20 í langband, lengd=200 mm


2 stk.
 2 stk. spegilmynd.

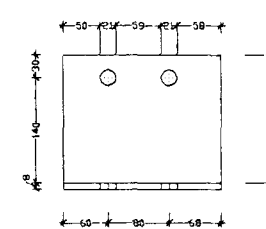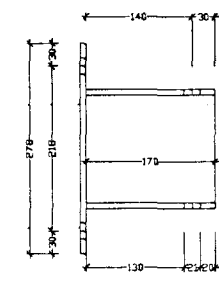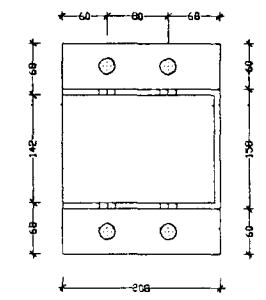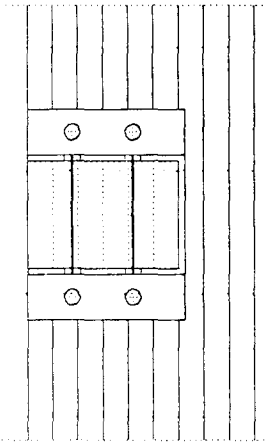


Strekkeinar \varnothing 20 mm, 10 stk.

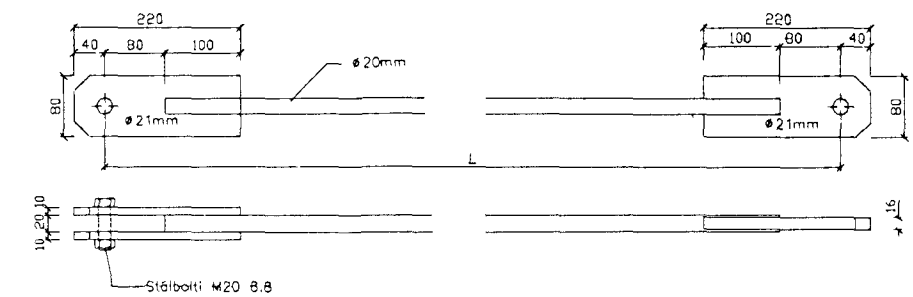


Strekkeinar \varnothing 24 mm, 2 stk.

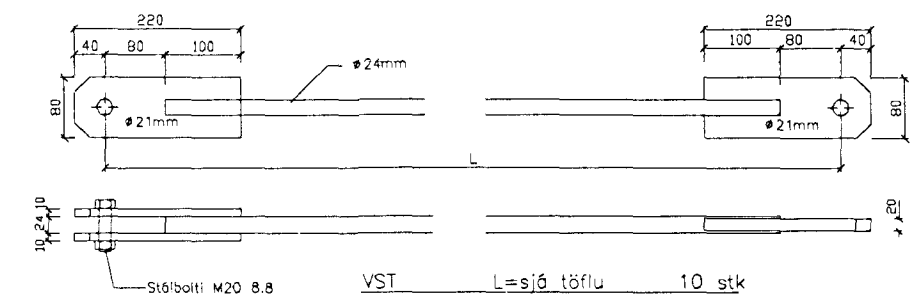

VST L=sjú töflu 10 stk
 VST L=sjú töflu 2 stk

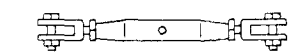

STREKKJARAR
 2 stk. 1" (24mm)
 10 stk. 3/4" (20mm)

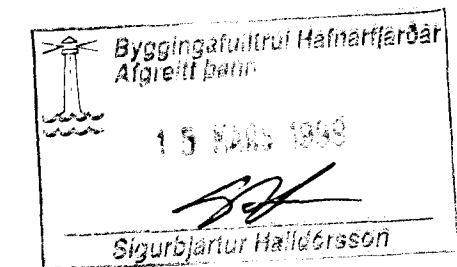

HJALLAURAUN 2.

B-13.

BREYTT: _____ DAGS: _____ LÝSING: _____



ÞRIÐJA HÉÐIN, TÆKNIFRÆÐINGAR - SVEINN KARLSSON FTFL.

Stálfestingar.
 Samsetning límrés.

STRANDGÖTU 28 220 HAFNARFIRÐI
 Sími: 896 40 05 FAX: 565 48 31
 NETFANG: tekn@tekn.is

HANNAÐ: SVK TEIKNAD: SVK DAGS: 10.01.1999 MKV: 1/710

Sigurbjartur Halldórsson
 F. D. 2. 1999