


Samþykkt þann
 13 JUNI 2002
 Byggingafulkrönn í Hafnarfirði
 F.h. Sigurbjartur Halldórsson

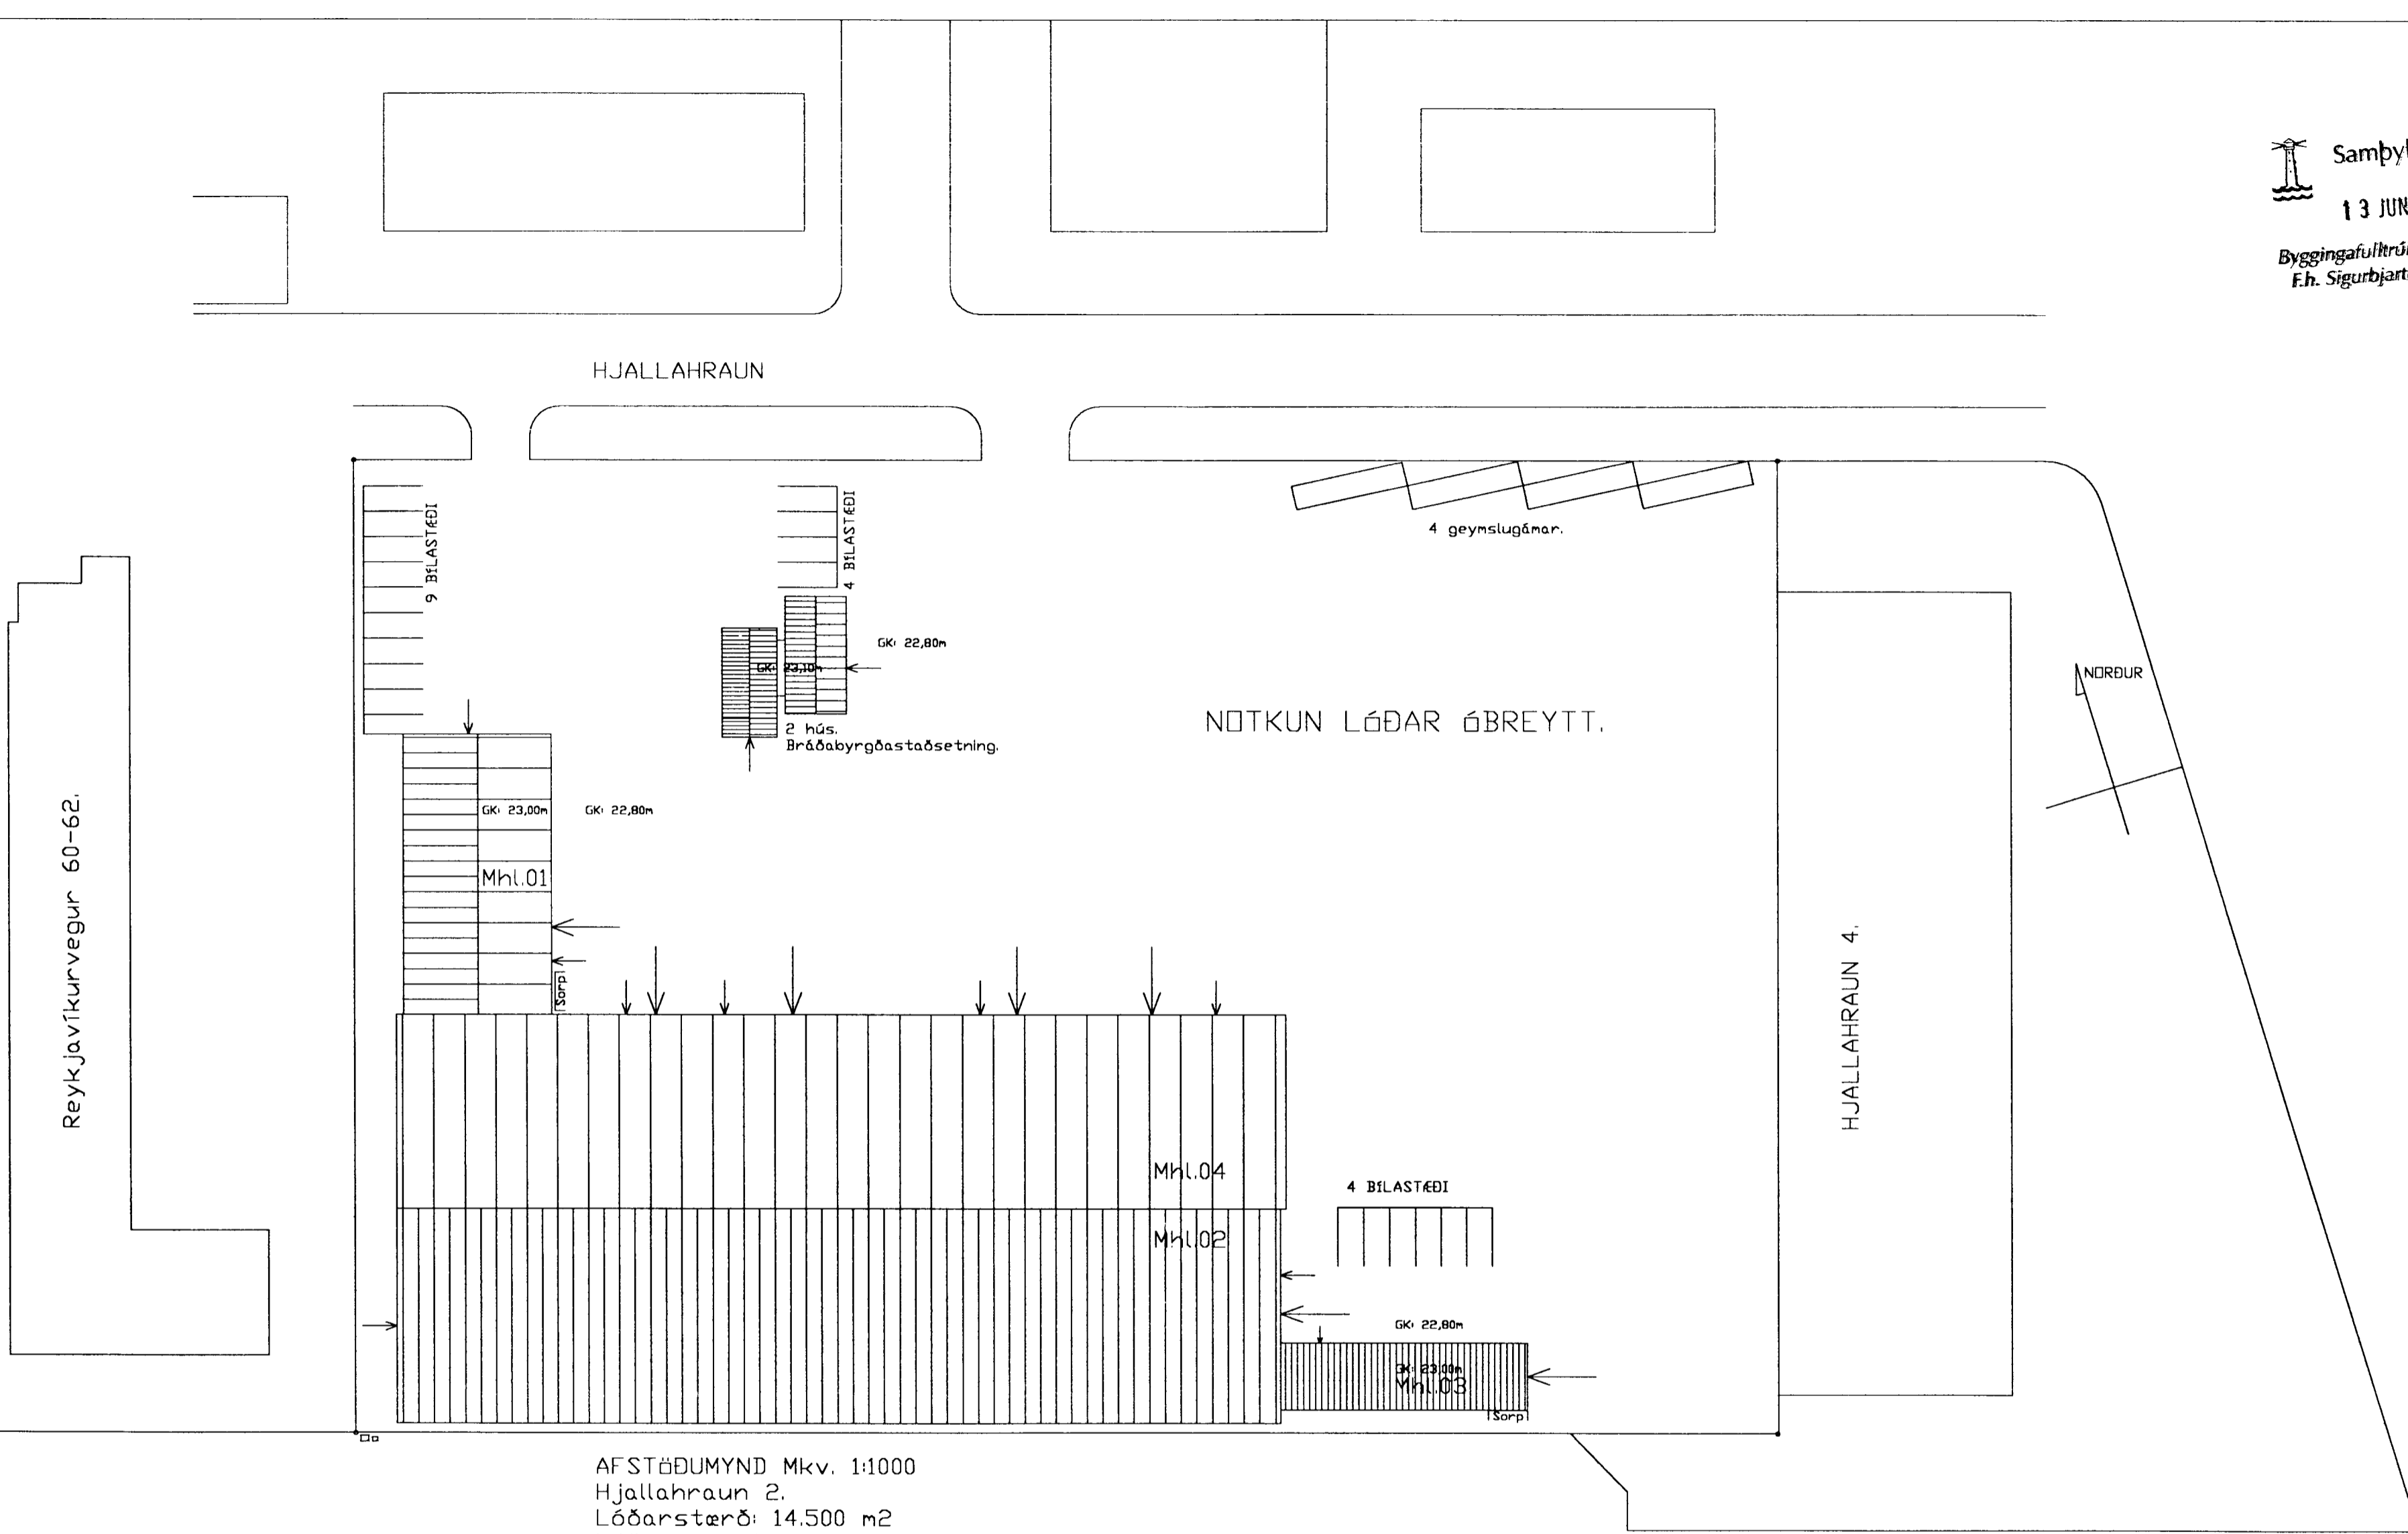

AFSTÖÐUMYND Mkv. 1:1000
 Hjallahraun 2.
 Lóðarstærð: 14.500 m²
 Lóð að norðan, meðfram Hjallahrauni: 145,0 m
 Lóð að austan, meðfram Hjallahrauni 4: 100,0 m
 Lóð að sunnan, meðfram óráðstöfuðu landi og
 Reykjavíkurvegi 58: 145,0 m
 Lóð að vestan, meðfram Reykjavíkurvegi 60: 49,5 m
 Lóð að vestan, meðfram Reykjavíkurvegi 62: 50,5 m
 Nýtingarhlutfall: 0,36
 óbyggð lóð er malbikuð og malarborin.

TEIKNISTOFA
 HJALLAHRAUN 2.
 AFSTÖÐUMYND
 AFSTÖÐUMYND, LÓÐARFRÁGANGUR
 HANNAÐ : . SVK TEIKNÁÐ : . SVK DAGS : . 20.04.2002 MKV : . 1:500 VERKN : . X
 Sveinn Karlsson 22.04.02.
 SVEINN KARLSSON TÆKNIFRÆÐINGUR FTFI
 STRANDGÖTU 28 220 HAFNARFJÖRÐUR
 S.896 4005 / 555 4270 NETF. SVEINKI@MEDIA.IS KT.131247-2069