



M16 stálboltar, lengd = 350 mm
 3 stk. í samsetningu.
 3 stk. "Bulldog" 62mm.
 Skinnur 50x50x5.

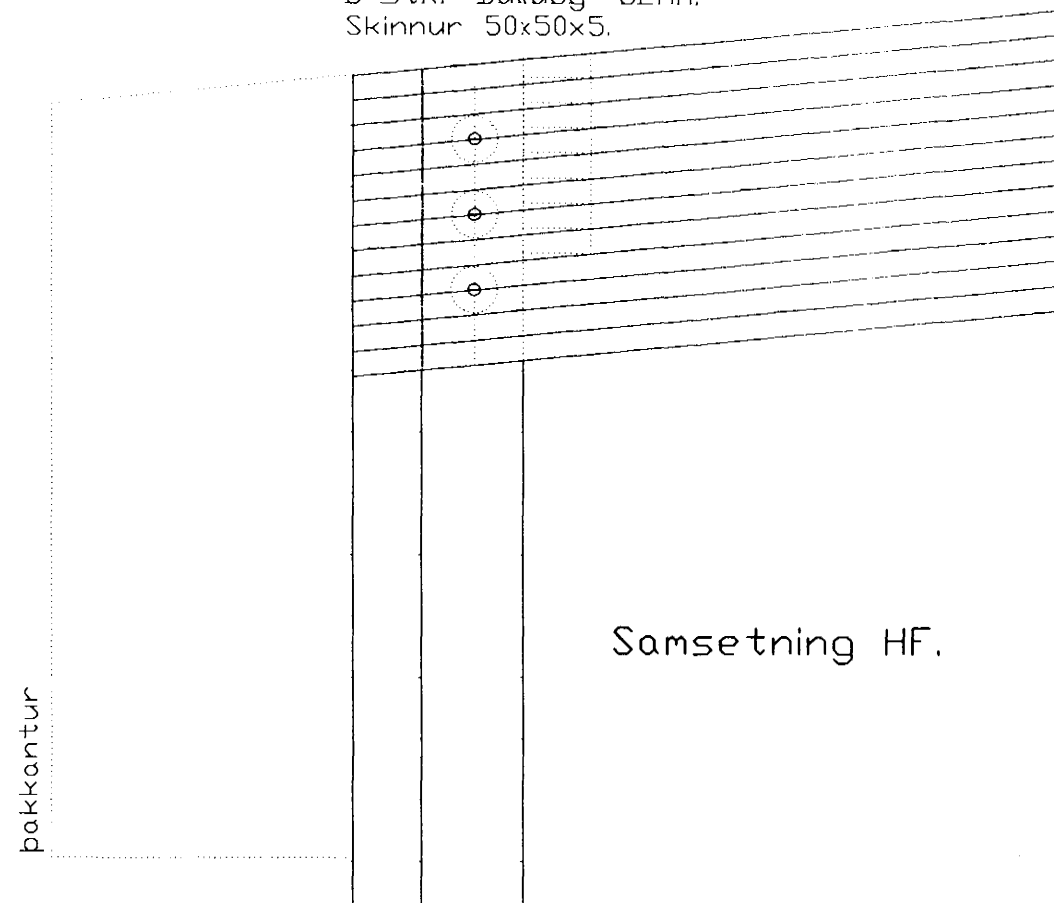

Samsetning HF.


M16 stálboltar, lengd = 484 mm
 3 stk. í samsetningu.
 3 stk. "Bulldog" 62mm.
 Skinnur 50x50x5.

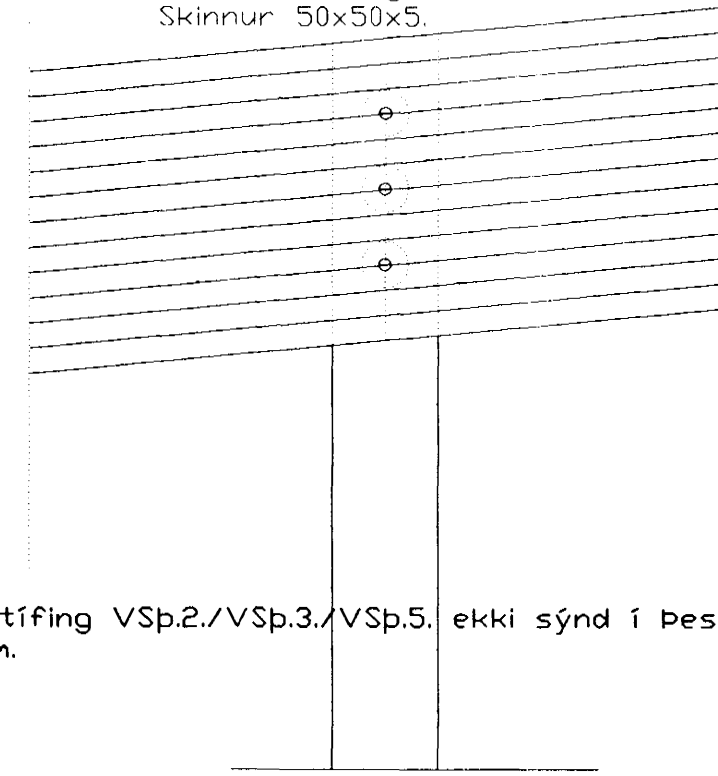

Vindstíving VSp.2./VSp.3./VSp.5. ekki sýnd í þessum sniðum.


Samsetning GF.

M16 stálboltar,
 3 stk. í samsetningu.
 3 stk. "Bulldog" 62mm.
 Skinnur 50x50x5.

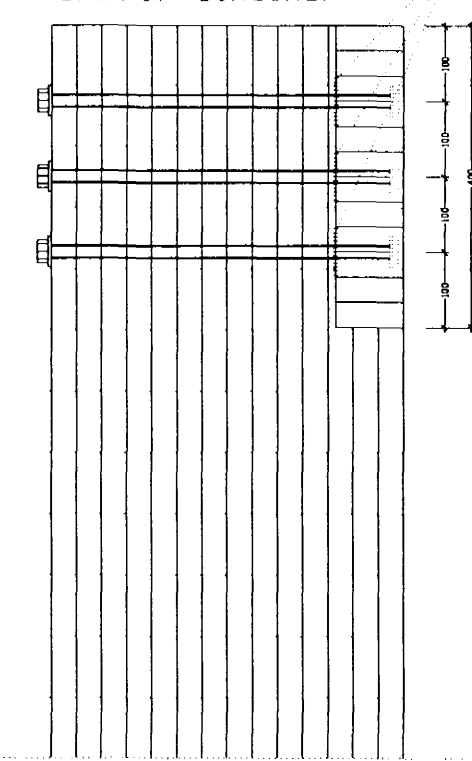


Samsetning HF, Gf, IF.

M16 stálboltar, lengd = 417 mm
 3 stk. í samsetningu.
 3 stk. "Bulldog" 62mm.
 Skinnur 50x50x5.

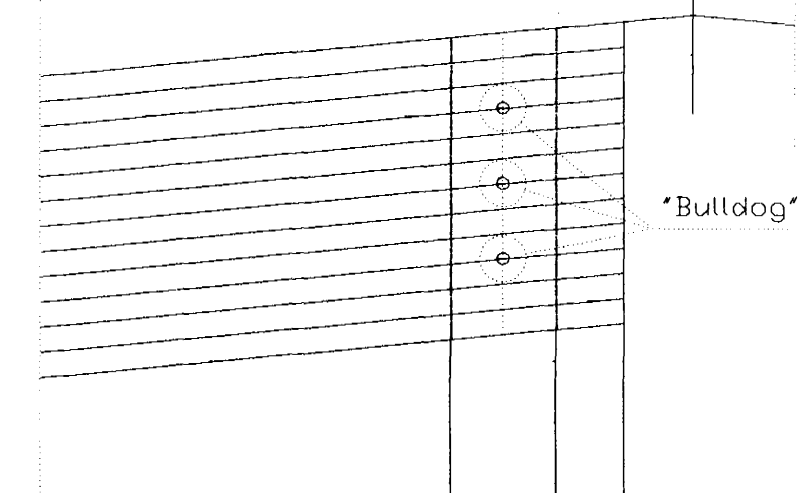


Samsetning IF.

4 stk. M20 stálboltar.
 Stál 8.8
 Lengd bolta = 220 mm.

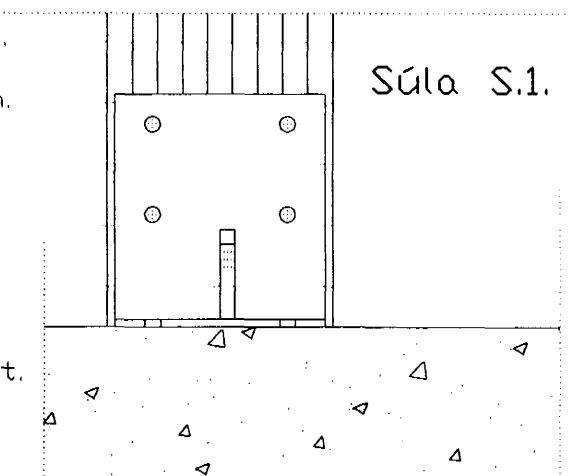


Súla S.1.

5 stk. M20 múrboltar.
 Tegund Upat Exa eða sambærilegt.
 Bordinn í steypu 130 mm.
 Festilengd í steypu 120 mm.
 Lengd bolta = 175 mm.

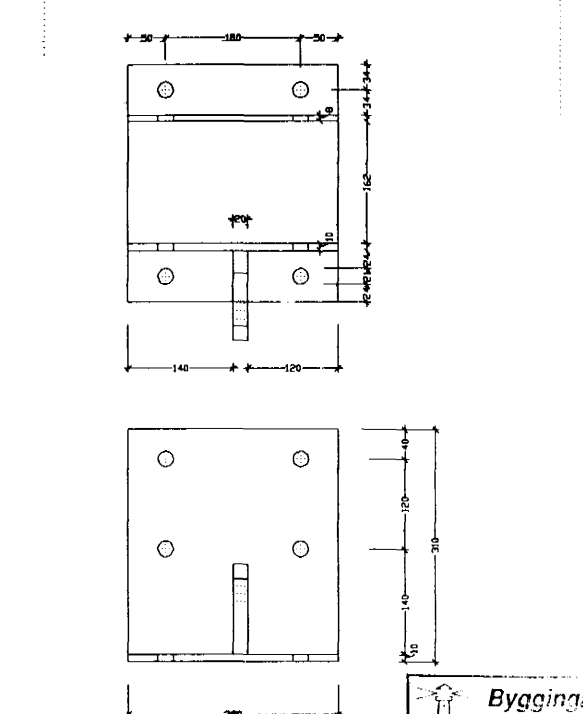

Súla S.1.


Stálfestingar sjóðist á staðnum
 á ísteyppta stálplötu.

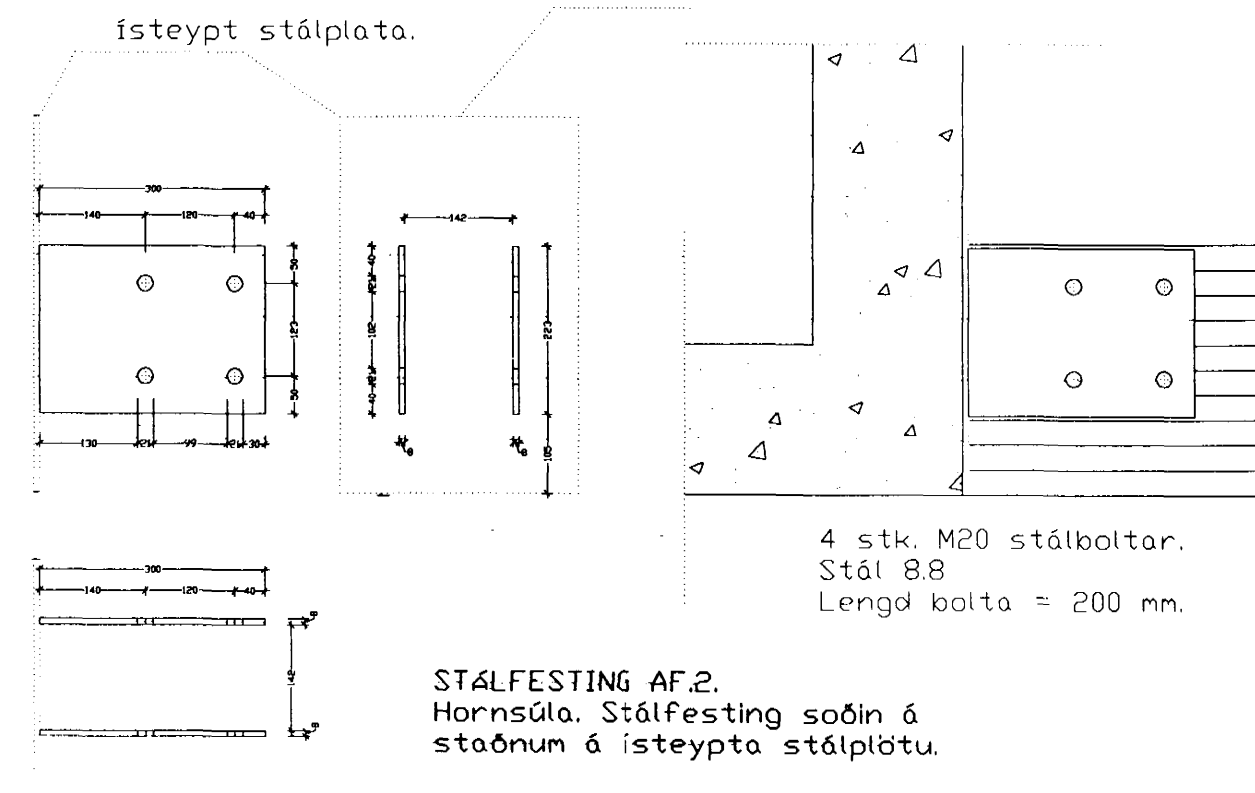

STÁLFESTING AF.2.
 Hornsúla. Stálfesting soðin á staðnum á ísteyppta stálplötu.

4 stk. M20 stálboltar.
 Stál 8.8
 Lengd bolta = 200 mm.

Ísteyppt stálplata.

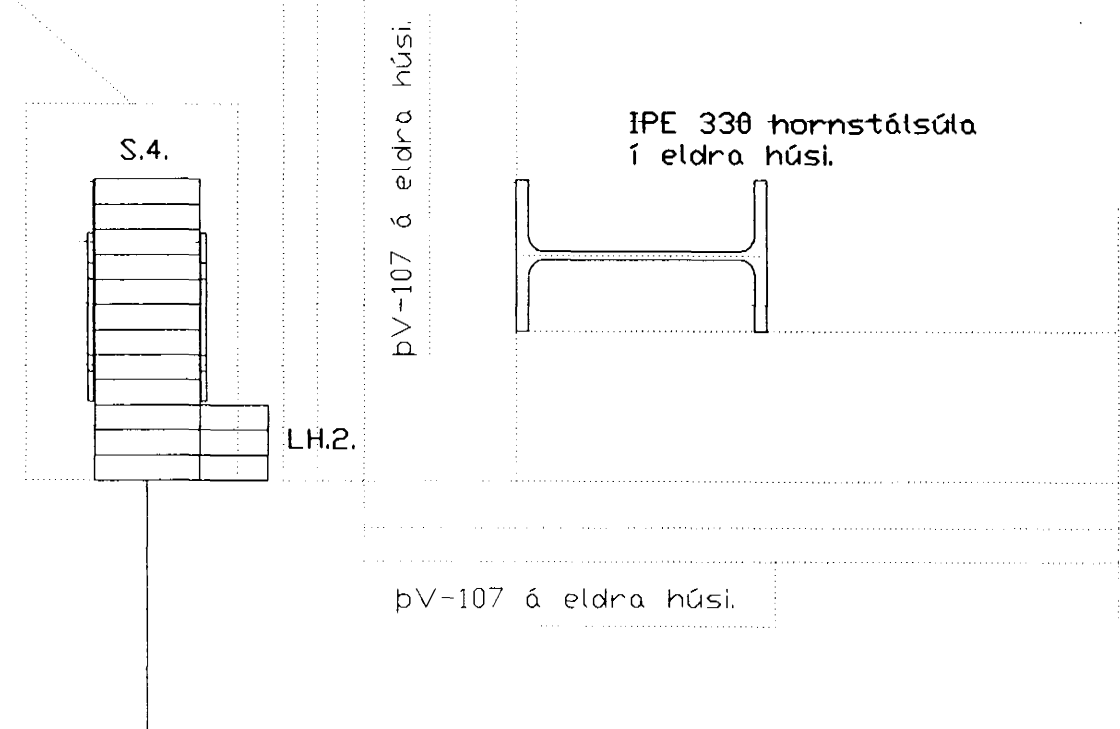


S.4.

IPE 330 hornstálsúla
 í eldra húsi.

pV-107 á eldra húsi.

LH.2.

pV-107 á eldra húsi.

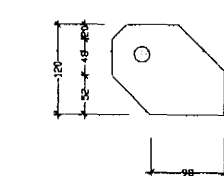

STÁLFESTING CF.1
 1 samsetning.
 Ásoðió eyra t=20 mm
 öðru megin.

Byggingaútlit Hefnarfjarðar
 Ásgeir Þórunn
 15.10.2019
 Sigurbjörg Smalldóttir

| | | |
|---------|-------|---------|
| BREYTT: | DAGS: | LÝSING: |
| | | |
| | | |
| | | |

HJALLAHRAUN 2. B-12.

HANNAD: svk TEIKNAD: svk DAGS: 10.01.1999 MKV: 17/10

ÞRIÐJA HÆÐIN, TÆKNIFRÆÐINGAR - SVEINN KARLSSON FTFL.
 Stálfestingar.
 Samsetning límrés.

STRANDGÖTU 2B 220 HAFNARFIRÐI
 Sími: 896 40 05 Fax: 895 48 31
 Netfang: ftfl@hoknet.is