



Hús B.

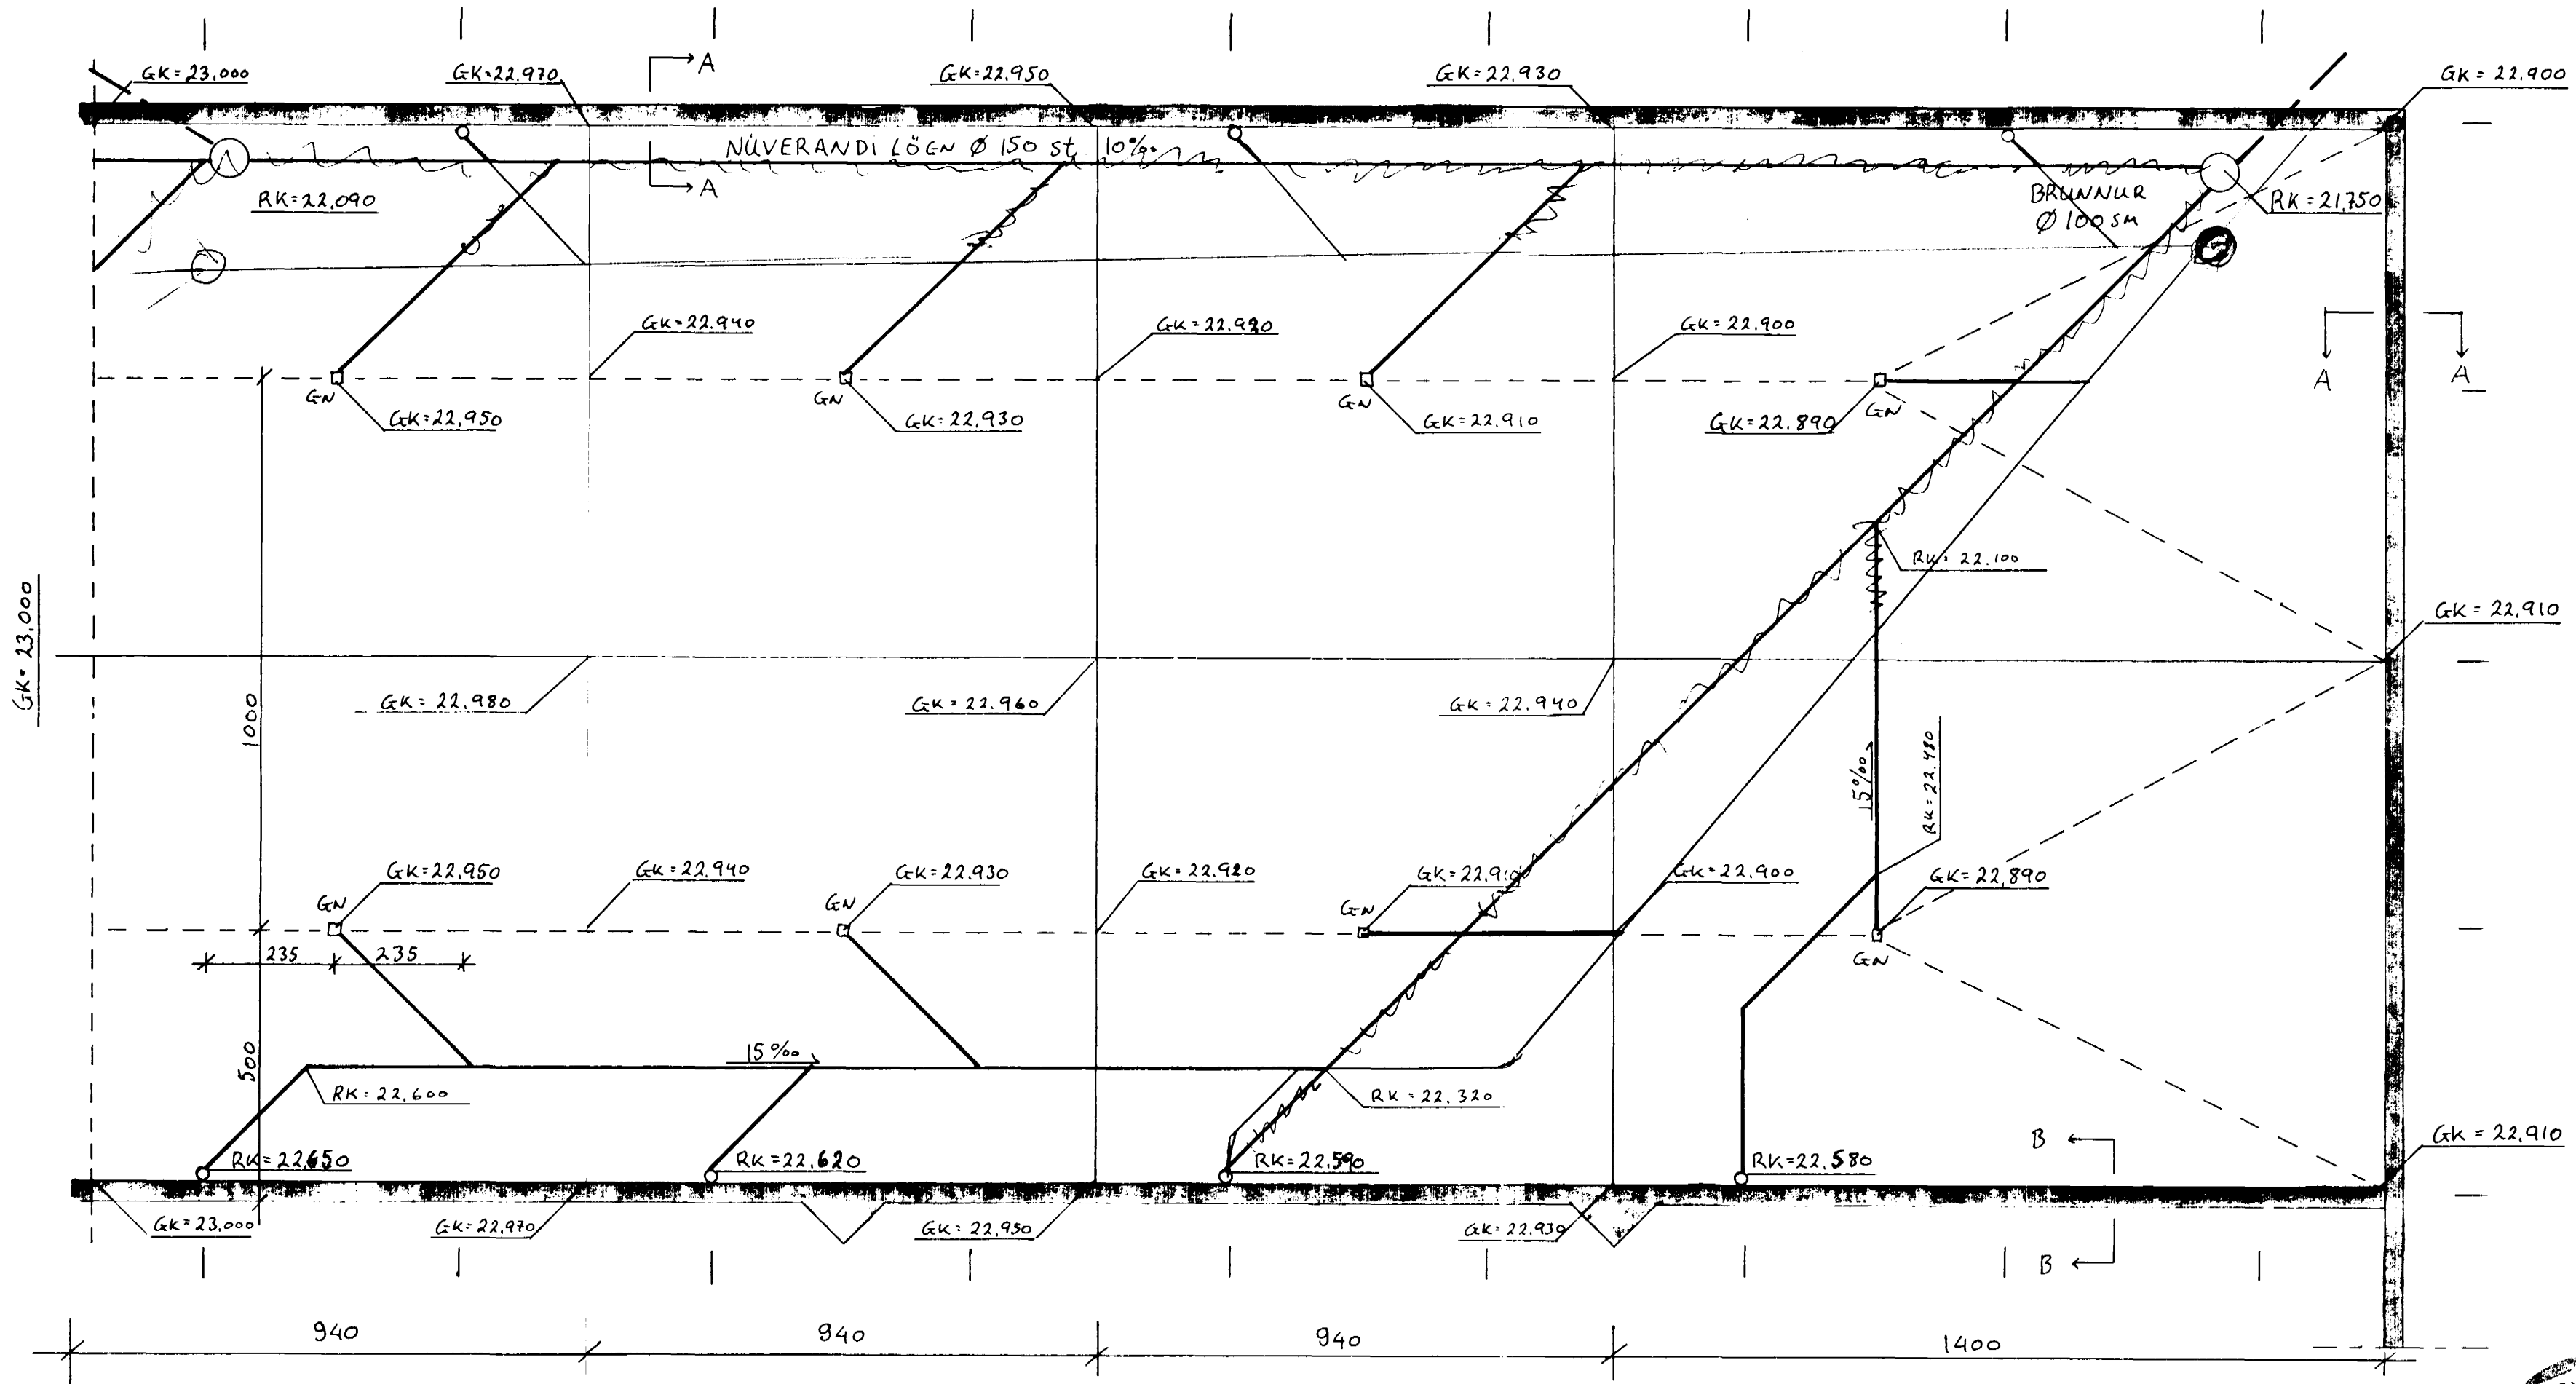

Hús A.

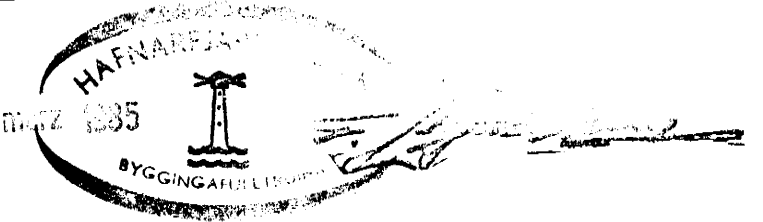

ÖLL ÖNEFND RÖR ERU Ø110 PVC  
ÖLL MÁL Í SM.

BÖRKUR HF. HJALLAHRAUNI 2. HAFNARFIRÐI	Des 1984
VIÐBYGGING IV	Mkv. 1:100
HOLRASI Í VESTURENDA	062 4/11 Blað 2. af 2