


DJ = DRÝSTJAFNARI DANFOSS AVD 15  
 SL = SLAUFULOKI DANFOSS AVD 15  
 M = HITA- OG DRÝSTIMELUR  
 Ö = ÖRYGGISLOKI 15

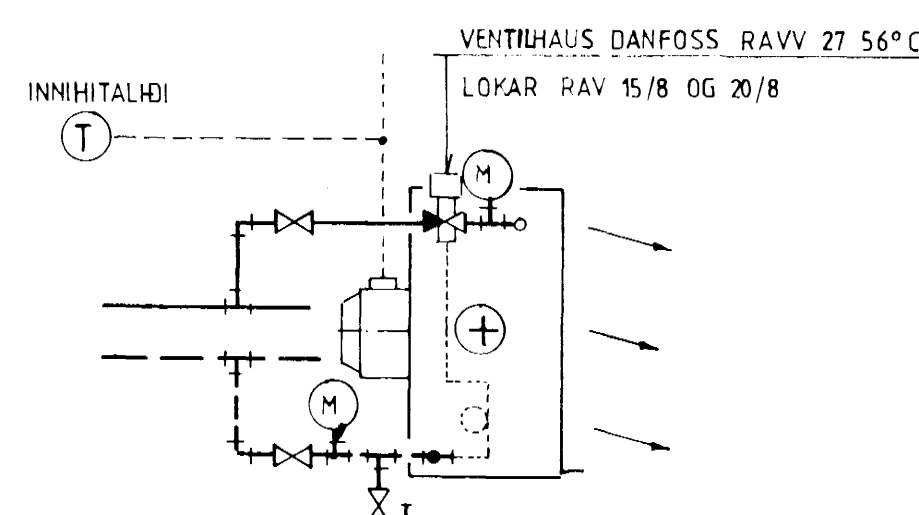


TENGING HITABLASARA  
 BLÁSARAR SEU 1000 SN/MÍN. OG SKULU AFKÖST  
 DEIRRA MIDAST VÍÐ 20°C INNIHITA OG VATN 80/40°C.

SKYRINGAR:  
 EFNI OG FRÁGANGUR LAGNA SÉ Í SAMRÉMI VÍÐ  
 REGLUSERÐIR UM HITA- OG VATNSLAGNIR EVO OG  
 ÍST 69.1 OG ÍST 67.  
 ÖNEFND PÍPUMÁL ERU 10 Í HITALÖGN EN 15  
 Í VATNSLOGN.  
 STERÐIR OFNA SKULU MIDAST VÍÐ VATNSHITA 80/40 GR C.  
 OFNAR SKULU TENGDIR MED STILLITÉ OG DANFOSS FJVR  
 BAKSTRÖM-LOKA.

DM = DRÝSTIMINKARI, DANFOSS AVD 15  
 SV = SLAUFULOKI, DANFOSS AVD 15  
 Ö = ÖRYGGISLOKI 15  
 M = HITA- OG DRÝSTIMELUR.

— — — — — FRÁMRENNSLI  
 - - - - - BAKRENNSLI  
 — — — — — KALT VATN  
 - - - - - HEITT VATN  
 PÍPUR SKULU VERA STÁLPIPUR, SVARTAR Í HITALÖGN EN GALV. Í VATNSÖGN.  
 PÍPUR SKAL EYNDGÆRA MED 20MM GLERI, ARNÓLKUM EFA SAMBERILEGU.  
 Á KALT VATN SKAL AUK DESS SETJA ÞAKASPERRU T.D. PLASTDUK.

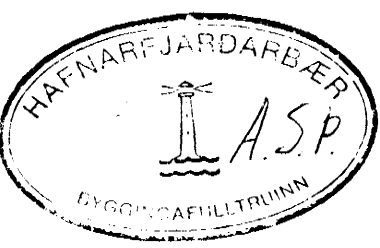

10 SEP 1991

		HJALLAHRUN 4, HAFNARFIRÐI	
		RÚMMYND AF HITA- OG VATNS- LÖGNUM Í EINGU 2.	
BR.	DAGS	BREYTING	
GUNNAR GEIRSSON TEIKNER		HANNAD G.G.	KVARDI 1:50 1:20
HEIÐARGERÐI 120 - 108 REYKJAVÍK - Sími 83739		TEIKNAD GG.	DAGS AGÚST 1991
<i>Gunnar Geirsson</i>		YFIRFARID	NR 8907-107