


SKÝRINGAR:  
 EFNI OG FRAGANGUR LAGNA BÉ Í SAMRÆMI VÍÐ  
 REGLUGERÐIR UM HITA- OG VATNSLAGNIR SVO OG  
 ÍST 69.1 OG ÍST 67.  
 QVEFND PÍPUMÁL ERU Ø 10 Í HITALÖGN EN Ø 15  
 Í VATNSLÖGN.  
 STÆRDIR ÖFNA SKULU MÍÐAST VÍÐ VATNSHITA 80/40 GR C.  
 ÖFNAR SKULU TENGDIR MÍÐ STÍLLITÉ OG DANFOSS FÖVVR  
 ÞAKSTRÁUMFLÖÐA Eða RÁÐGÖG/ÞA-ÞA FRAMRÉNSLUSÖKA


ÞJ = ÞRÝSTIÐJAFNARI DANFOSS AVD 15  
 SL = SLAUFLOKRI DANFOSS AVD 15  
 Ø = ÖRYGGISLOKI Ø 15  
 M = HITA- OG ÞRÝSTIMELIR.

- FRAMRÉNSLI
  - ÞAKRÉNSLI
  - KALT VATN
  - HEITT VATN EIMING 8
  - HEITT VATN EIMING 9
  - HEITT VATN EIMING 10
- PÍPUR ERU STÁLPIPUR, SVARTARÍHITALÖG: EN GALV Í VATNSLÖGNUM.  
 PÍPUR SKAL EIHANGRÁ MÍÐ 20mm GLERULLARÖLKUM Eða S' MBÆRILEGU.  
 Á KALT VATN SKAL AUK DESS KOMA RAKASPERRA T.D. PLASTÖDKUR.

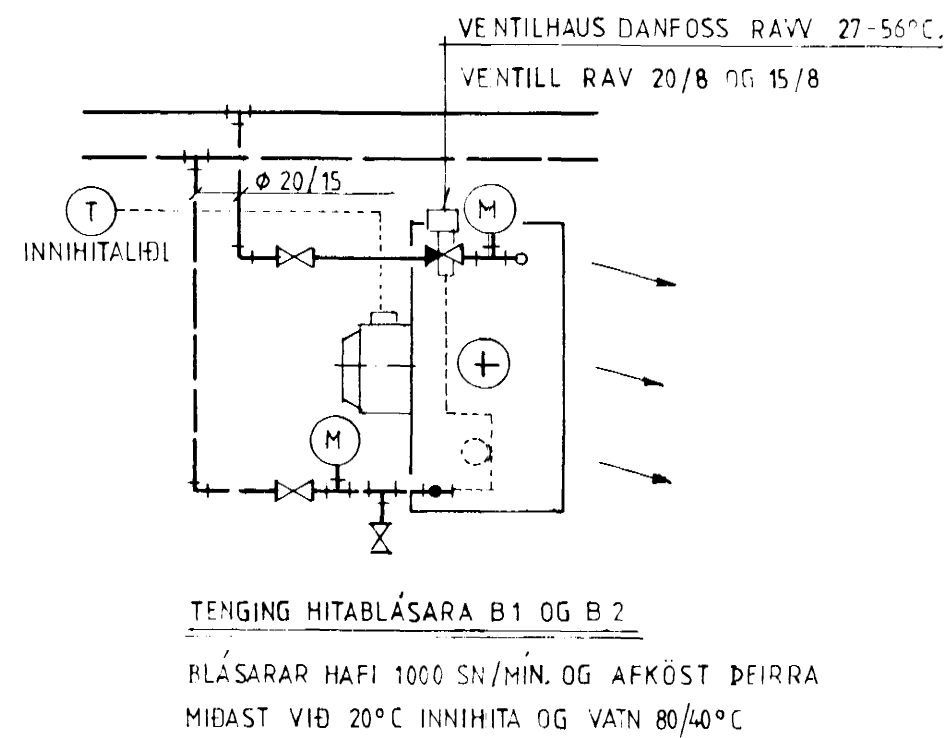

MELAGRINDUR HITAVEITU OG INNTAK KV.  
 MKV 1:20

10 SEP 1991

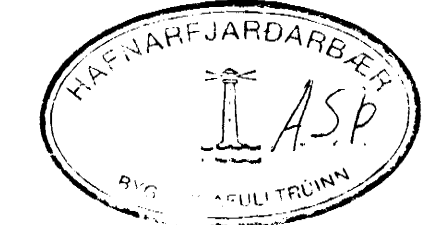

HJALLAHRAUN 4, HAFNARFIRÐI NORÐUR ENDI		
RÚMMYND AF HITA OG VATNS- LÖGNUM Í EIMINGU 8,9 OG 10		
BR.	DAGS.	BREYTING
GUNNAR GEIRSSON TEKNIFR.		HANNAÐ G.G.
HEIDARGERÐI 120 - 108 REYKJAVÍK - SÍMI 83739		KV.ÁRÐI 1:50 - 1:20
<i>Gunnar Geirsson</i>		TEIKNAD G.G.
		DAGS SEPT. 1991
		YFIRFARIÐ
		N.R. 8907-114