



**RÚMMYND  
OFNA- OG NEYSLUVATNSLAGNIR**

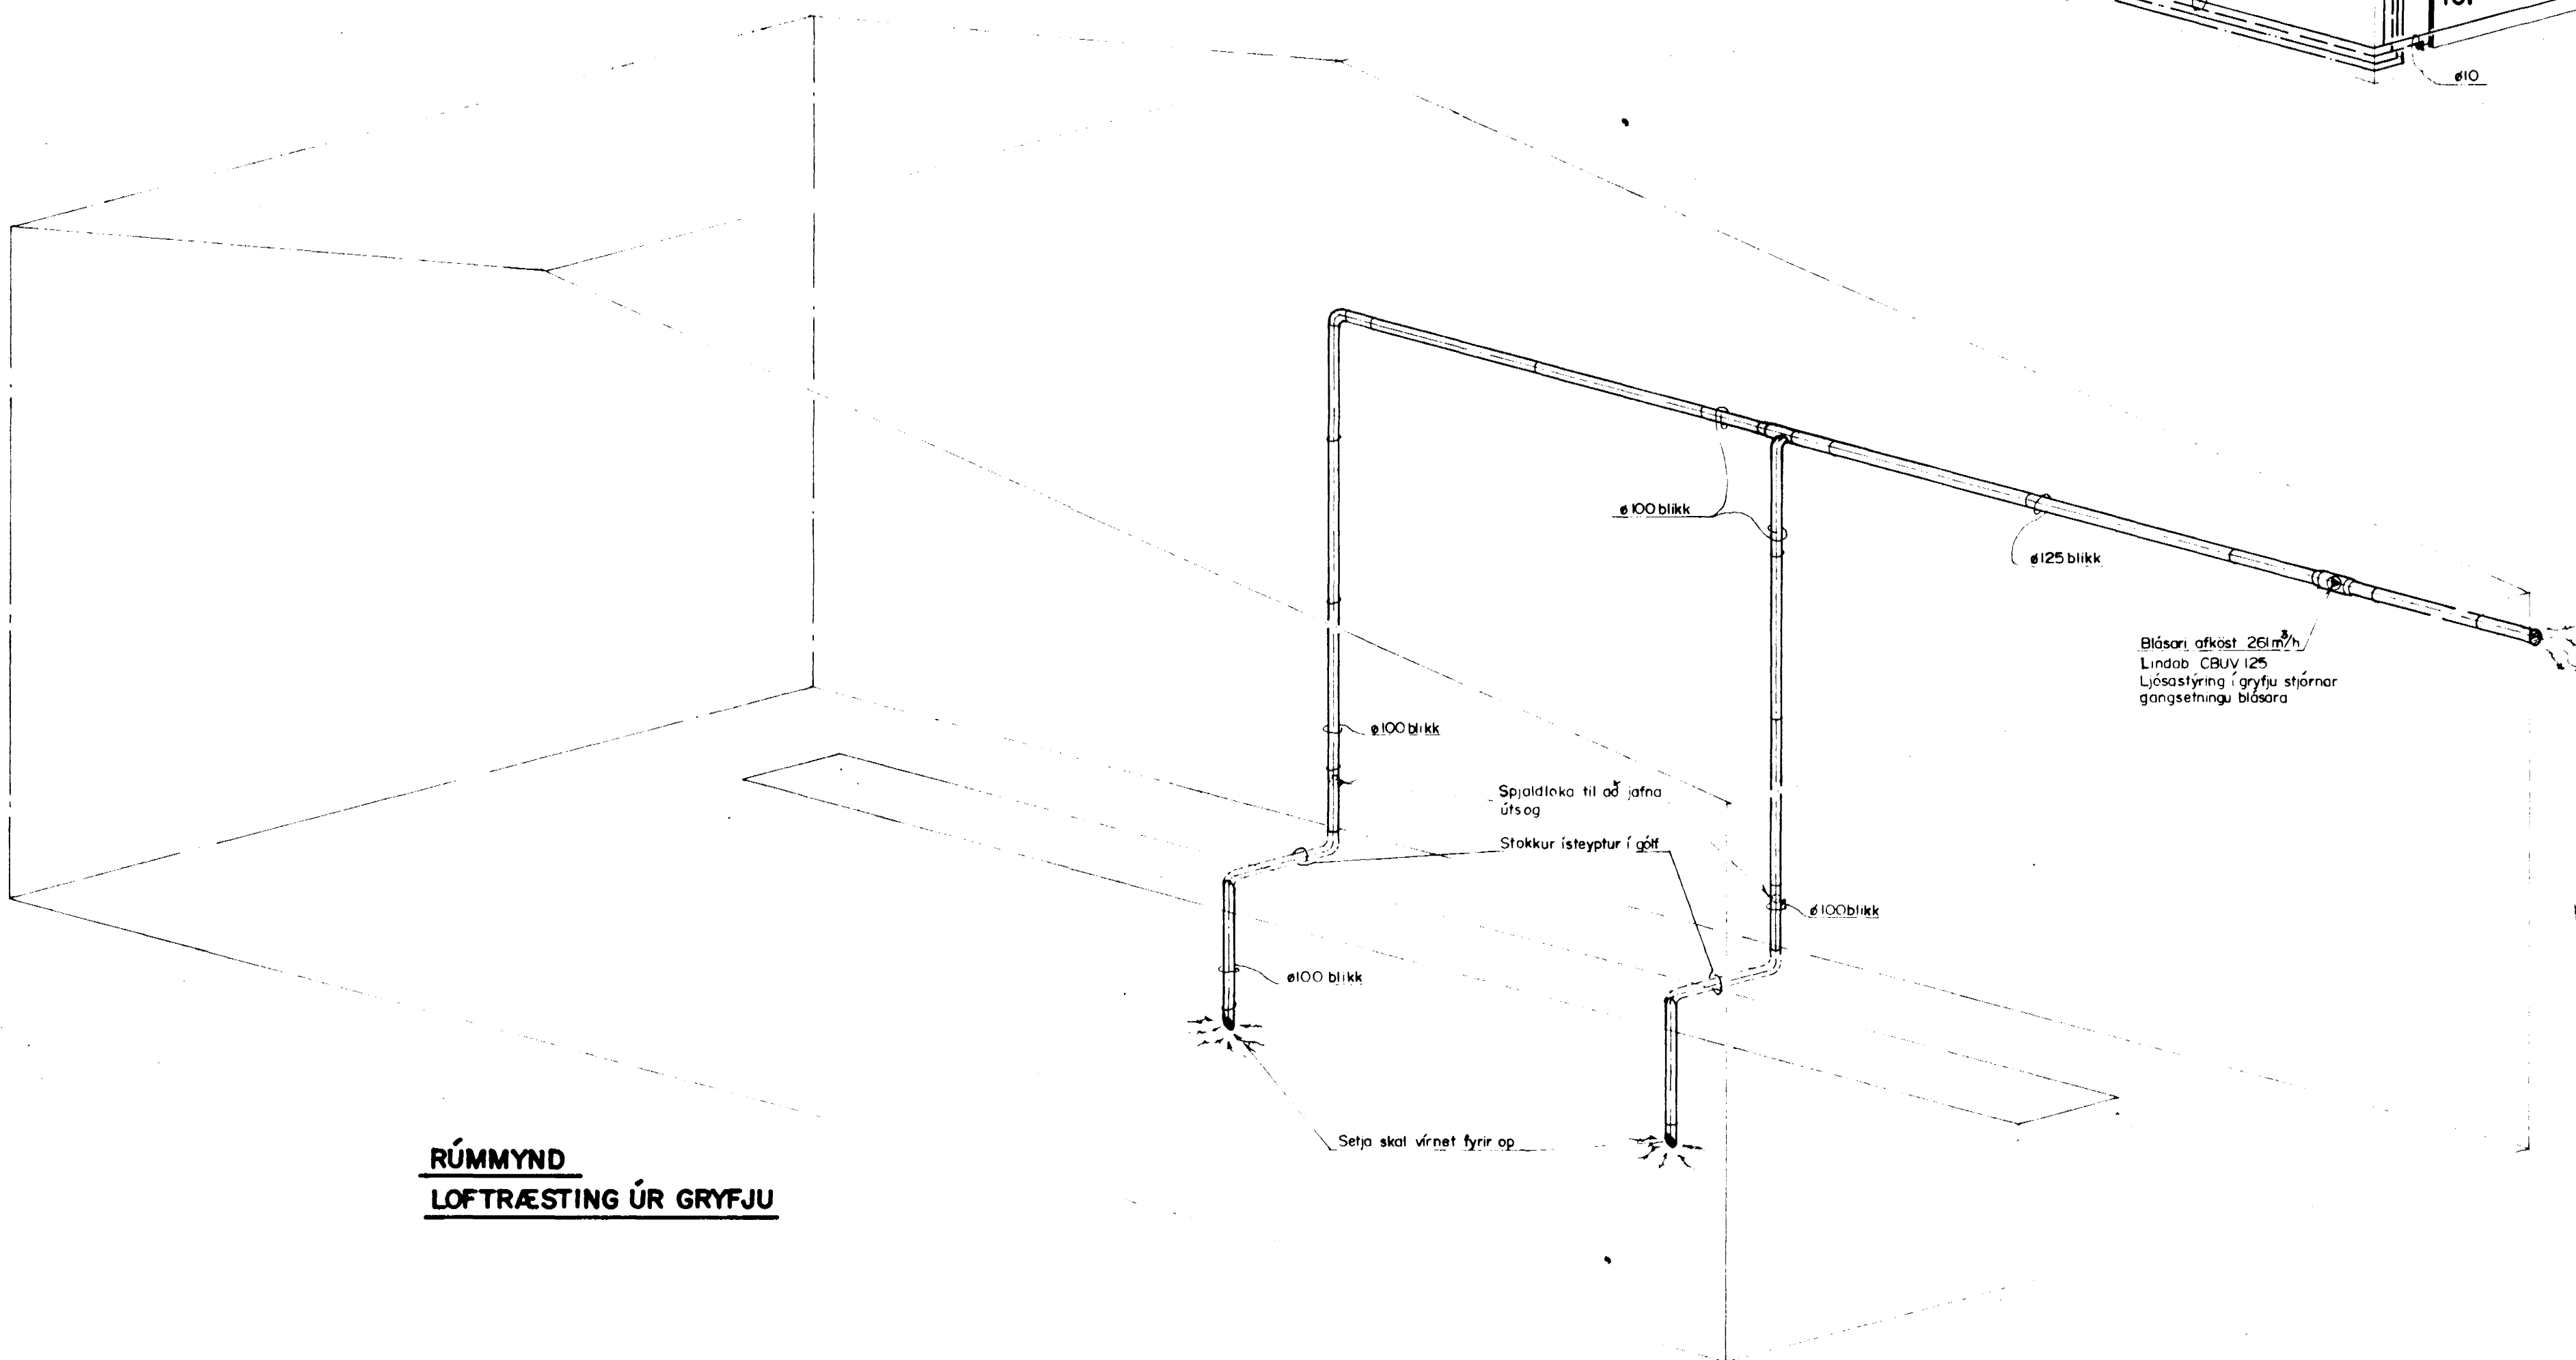

**RÚMMYND  
LOFTRÆSTING ÚR GRÝFJU**

**SKÝRINGAR**

Lagnir í ofna svart, óeinangraðar utanaliggjandi.  
 Á ofna komi réturlokar og stillitíé.  
 Á málgrind komi skautuloki og þrýstijafnari.  
 Neysluvatnslagnir galv, óeinangraðar utanaliggjandi  
 á kaldavatnslögn komi sísalpappi.

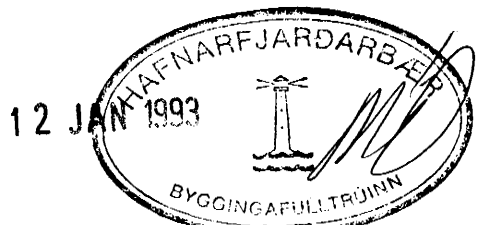

Breytingar			RAGNAR G. GUNNARSSON TÆKNIFR. MTFI	
Nr	Dags	Notn	LOGAFÖLD 159	S 676773
			<b>HJALLAHRAUN 4</b>	H J T S
			RÚMMYND	M. 1:50
			OFNA- OG NEYSLUVATNSLAGNIR	Nr. 2 L-2
			LOFTRÆSTING ÚR GRÝFJU	Dags. 10.08.92