


Samþykkt á fundi bygginga-
nefndar þ. 15.9. 1993.

BYGGINGAFULLTRÚINN
Í HAFNARFIRÐI

Sigurðis Halldór
Samþykkt til eins árs - Skt.
BLAÐ 1

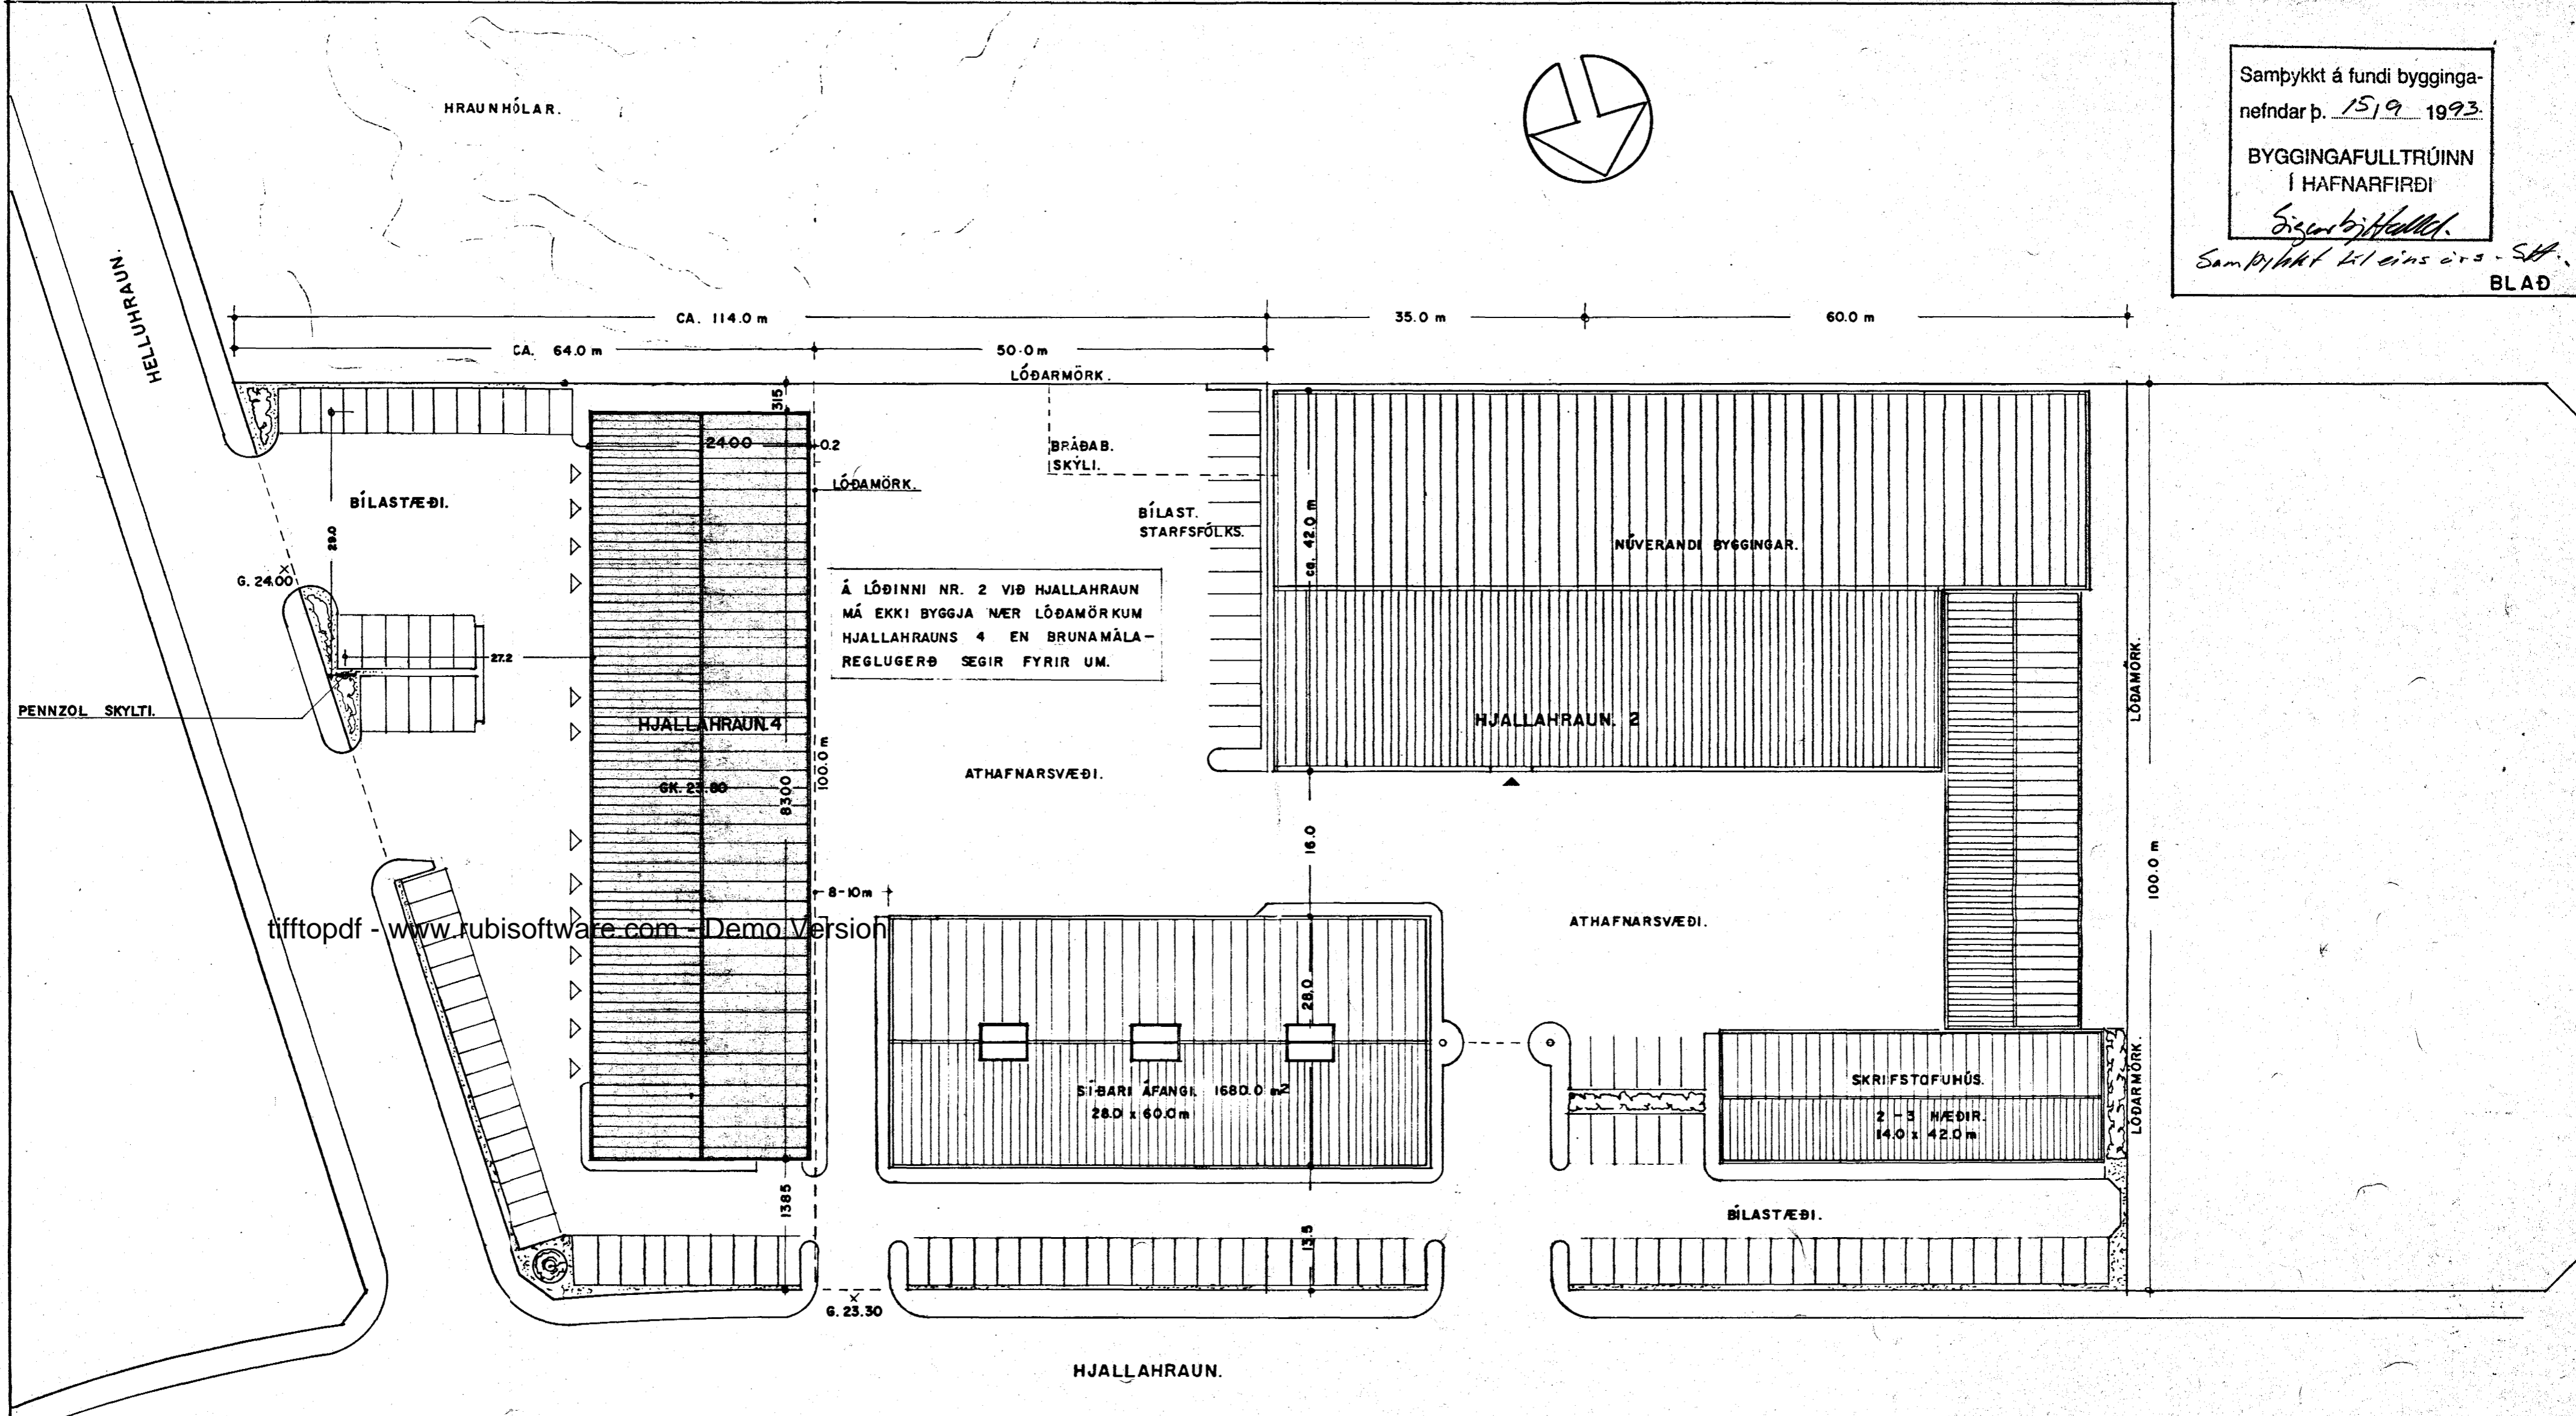

tifftopdf - www.rubissoftware.com - Demo Version

AFSTÖÐUMYND. 1:500

HORNLOÐ SAMTALS	5000 m ²
NÚVERANDI ÁFANGI.	2191.0 m ²
NÝTINGATALA LÓÐAR.	0.44
BÍLASTÆÐI SAMTALS.	60

BÆTT VÍÐ STAÐSETNINGU
Á SKYLTÍ. 15.-7.-1993

ÍÐNAÐARHÚS VÍÐ HJALLAHRAUN, 4 HAFNARFIRÐI.

VERK. NR. 75 DAGS. 5.-6.-89 MÁL. 1:500
TEIKN. NR. 01 BREYTT. 24.-10.-89 21.-5.-90

JON GUÐMUNDSSON ARKITEKT *Dán Guðmundsson*
VINNUSTOFA, REYKJAVÍKURVEGI 68 HAFNARFIRÐI. SÍMI. 53766