


SKYRINGAR:

EFNI OG FRÁGANGUR LAGNA SÉ Í SAMRÁMI VÍÐ  
 REGLUGERDIR UM HITA- OG VATNSLAGNIR SVO OG  
 ÍST 69.1 OG ÍST 67.  
 ÖNDFND PÍPUMÁL ERU  $\varnothing$  10 Í HITALÖGN EN  $\varnothing$  15  
 Í VATNSLÖGN.  
 STÆRDIR ÖPNA SKULU MÍÐAST VÍÐ VATNSHITA 80/40 GR C.  
 ÖFNAR SKULU TENGDIR MÍÐ STILLITÖ OG DANFOSS FJVR  
 BAKSTRAUMSLOKA. EÐA RA200/RA-N FRAMRENNSLI SLOKA

DF = ÞRÝSTIJAFNARI DANFOSS AVD 15  
 SL = SLAUFULOKI, DANFOSS AVD 15  
 Ö = ÖRYGGISLOKI  $\varnothing$  15  
 M = HITA- OG ÞRÝSTIMELIR.

——— FRAMRENNSLI  
 ——— BAKRENNSLI  
 ——— KALT VATN  
 ——— HEITT VATN EINING 8  
 ——— HEITT VATN EINING 9  
 ——— HEITT VATN EINING 10

PÍPUR ERU STÁLPIPUR, SVARTARI HITALÖGN EN GALV. Í VATNSLÖGNUM.  
 PÍPUR SKAL EINGRÁ MÍÐ 20mm GLERULLARÖLKUM EÐA SAMBERILEGU.  
 Á KALT VATN SKAL AUK DESS KOMA RAKASPERRA T.D. PLASTDÖKUR.

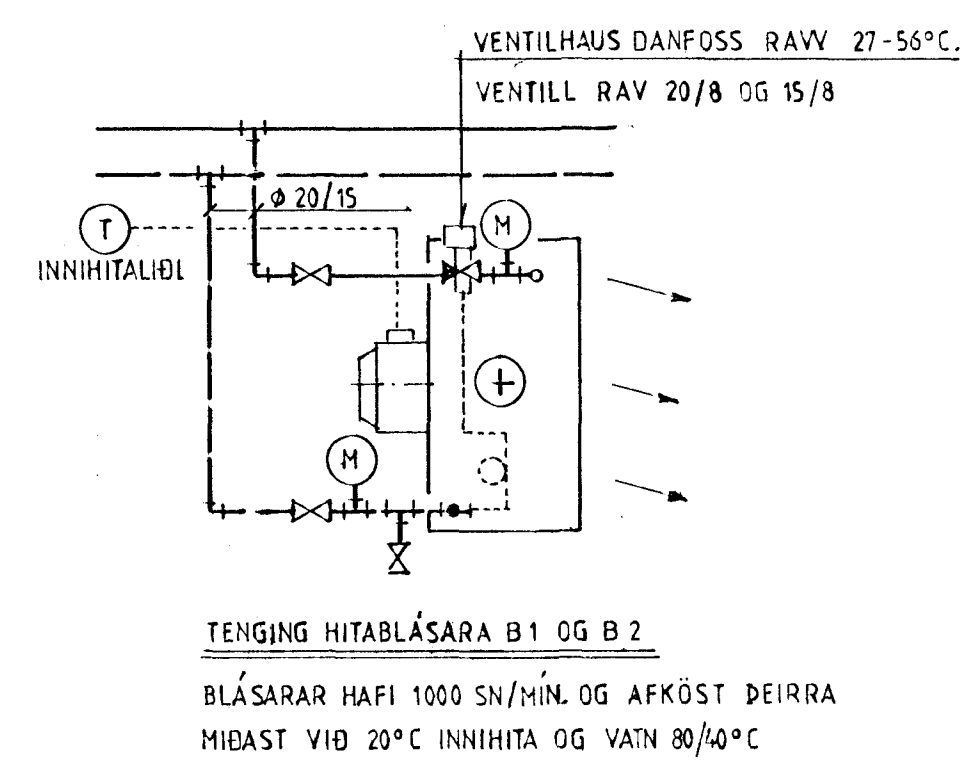

10 SEP 1991

HAFNARFJÁRDARBER  
 ASP  
 BYGGINGAFLUTRÚNN

		HJALLAHRAUN 4, HAFNARFIRÐI NORÐUR ENDI	
		RÚMMYND AF HITA OG VATNS- LÖGNUM Í EINGU 8,9 OG 10	
BR.	DAGS.	BREYTING	
GUNNAR GEIRSSON TEKNIL.		HANNAÐ G.G.	KVARDI 1:50-1:20
HEIDARGERDI 120 - 108 REYKJAVÍK - Sími 83739		TEIKNAD G.G.	DAGS. SEPT. 1991
<i>Gunnar Geirsson</i>		YFIRFARIÐ	NR. 8907-114