


DJ=DRÝSTJAFNARI DANFOSS AVD ϕ 15
 SL=SLAUFULOKI DANFOSS AVD ϕ 15
 H=HITA- OG DRÝSTIMELIR
 Ö=ÖRYGGISLOKI ϕ 15

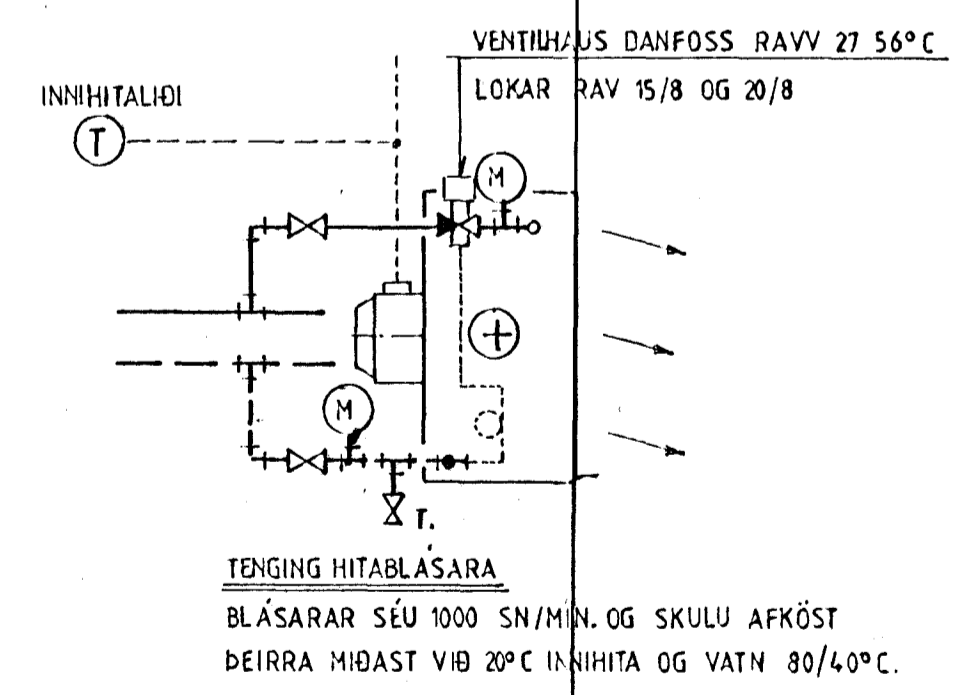


SKÝRINGAR:
 EFNI OG FRÁGANGUR LAGNA SÉ Í SAMREMI VIÐ
 REGLUGERDIR UM HITA- OG VATNSLAGNIR SVO OG
 ÍST 69.1 OG ÍST 67.
 ÖNEFND PÍPUMÁL ERU ϕ 10 Í HITALÖGN EN ϕ 15
 Í VATNSLOGN.
 STERDIR ÖFNA SKULU MIDAST VIÐ VATNSHITA 80/40 GR C.
 ÖFNAR SKULU TENGDIR MED STILLITÖ OG DANFOSS FJVR
 BAKSTRAUMSLOKA.
 DM = DRÝSTIMINKARI, DANFOSS AVD 15
 SV = SLAUFULOKI, DANFOSS AVD 15
 Ö = ÖRYGGISLOKI ϕ 15
 M = HITA- OG DRÝSTIMELIR.

— FRAMRENNSLI
 - - - - - BAKRENNSLI
 — KALT VATN
 — HEITT VATN

PÍPUR SKULU YERA STÁLPÍPUR, SVARTAR Í HITALÖGN EN GALV. Í VATNSÖGN.
 PÍPUR SKAL EINNANHA MEÐ 20mm GRERULLARHÖLUNUM Eða SAMBÆRILEGU.
 Á KALT VATN SKAL AUK DESS SETJA RAKASPERRU T.D. PLASTÖUK.

10 SEP 1991

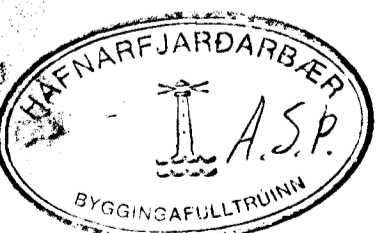

HJALLAHRAUN 4, HAFNARFIRÐI	
RÚMMYND AF HITA- OG VATNS- LÖGNUM Í EINGU 2.	
BR. DAGS.	BREYTING
GUNNAR GEIRSSON HEIDARGERDI 120 - 108 REYKJAVÍK - Sími 83739	HANNAD G.G. KVARDI 1:50 1:20 TEIKNAD G.G. DAGS. ÁGÚST 1991 YEIRFARID NR. 8907-97