



**RÚMMYND
OFNA- OG NEYSLUVATNSLAGNIR**

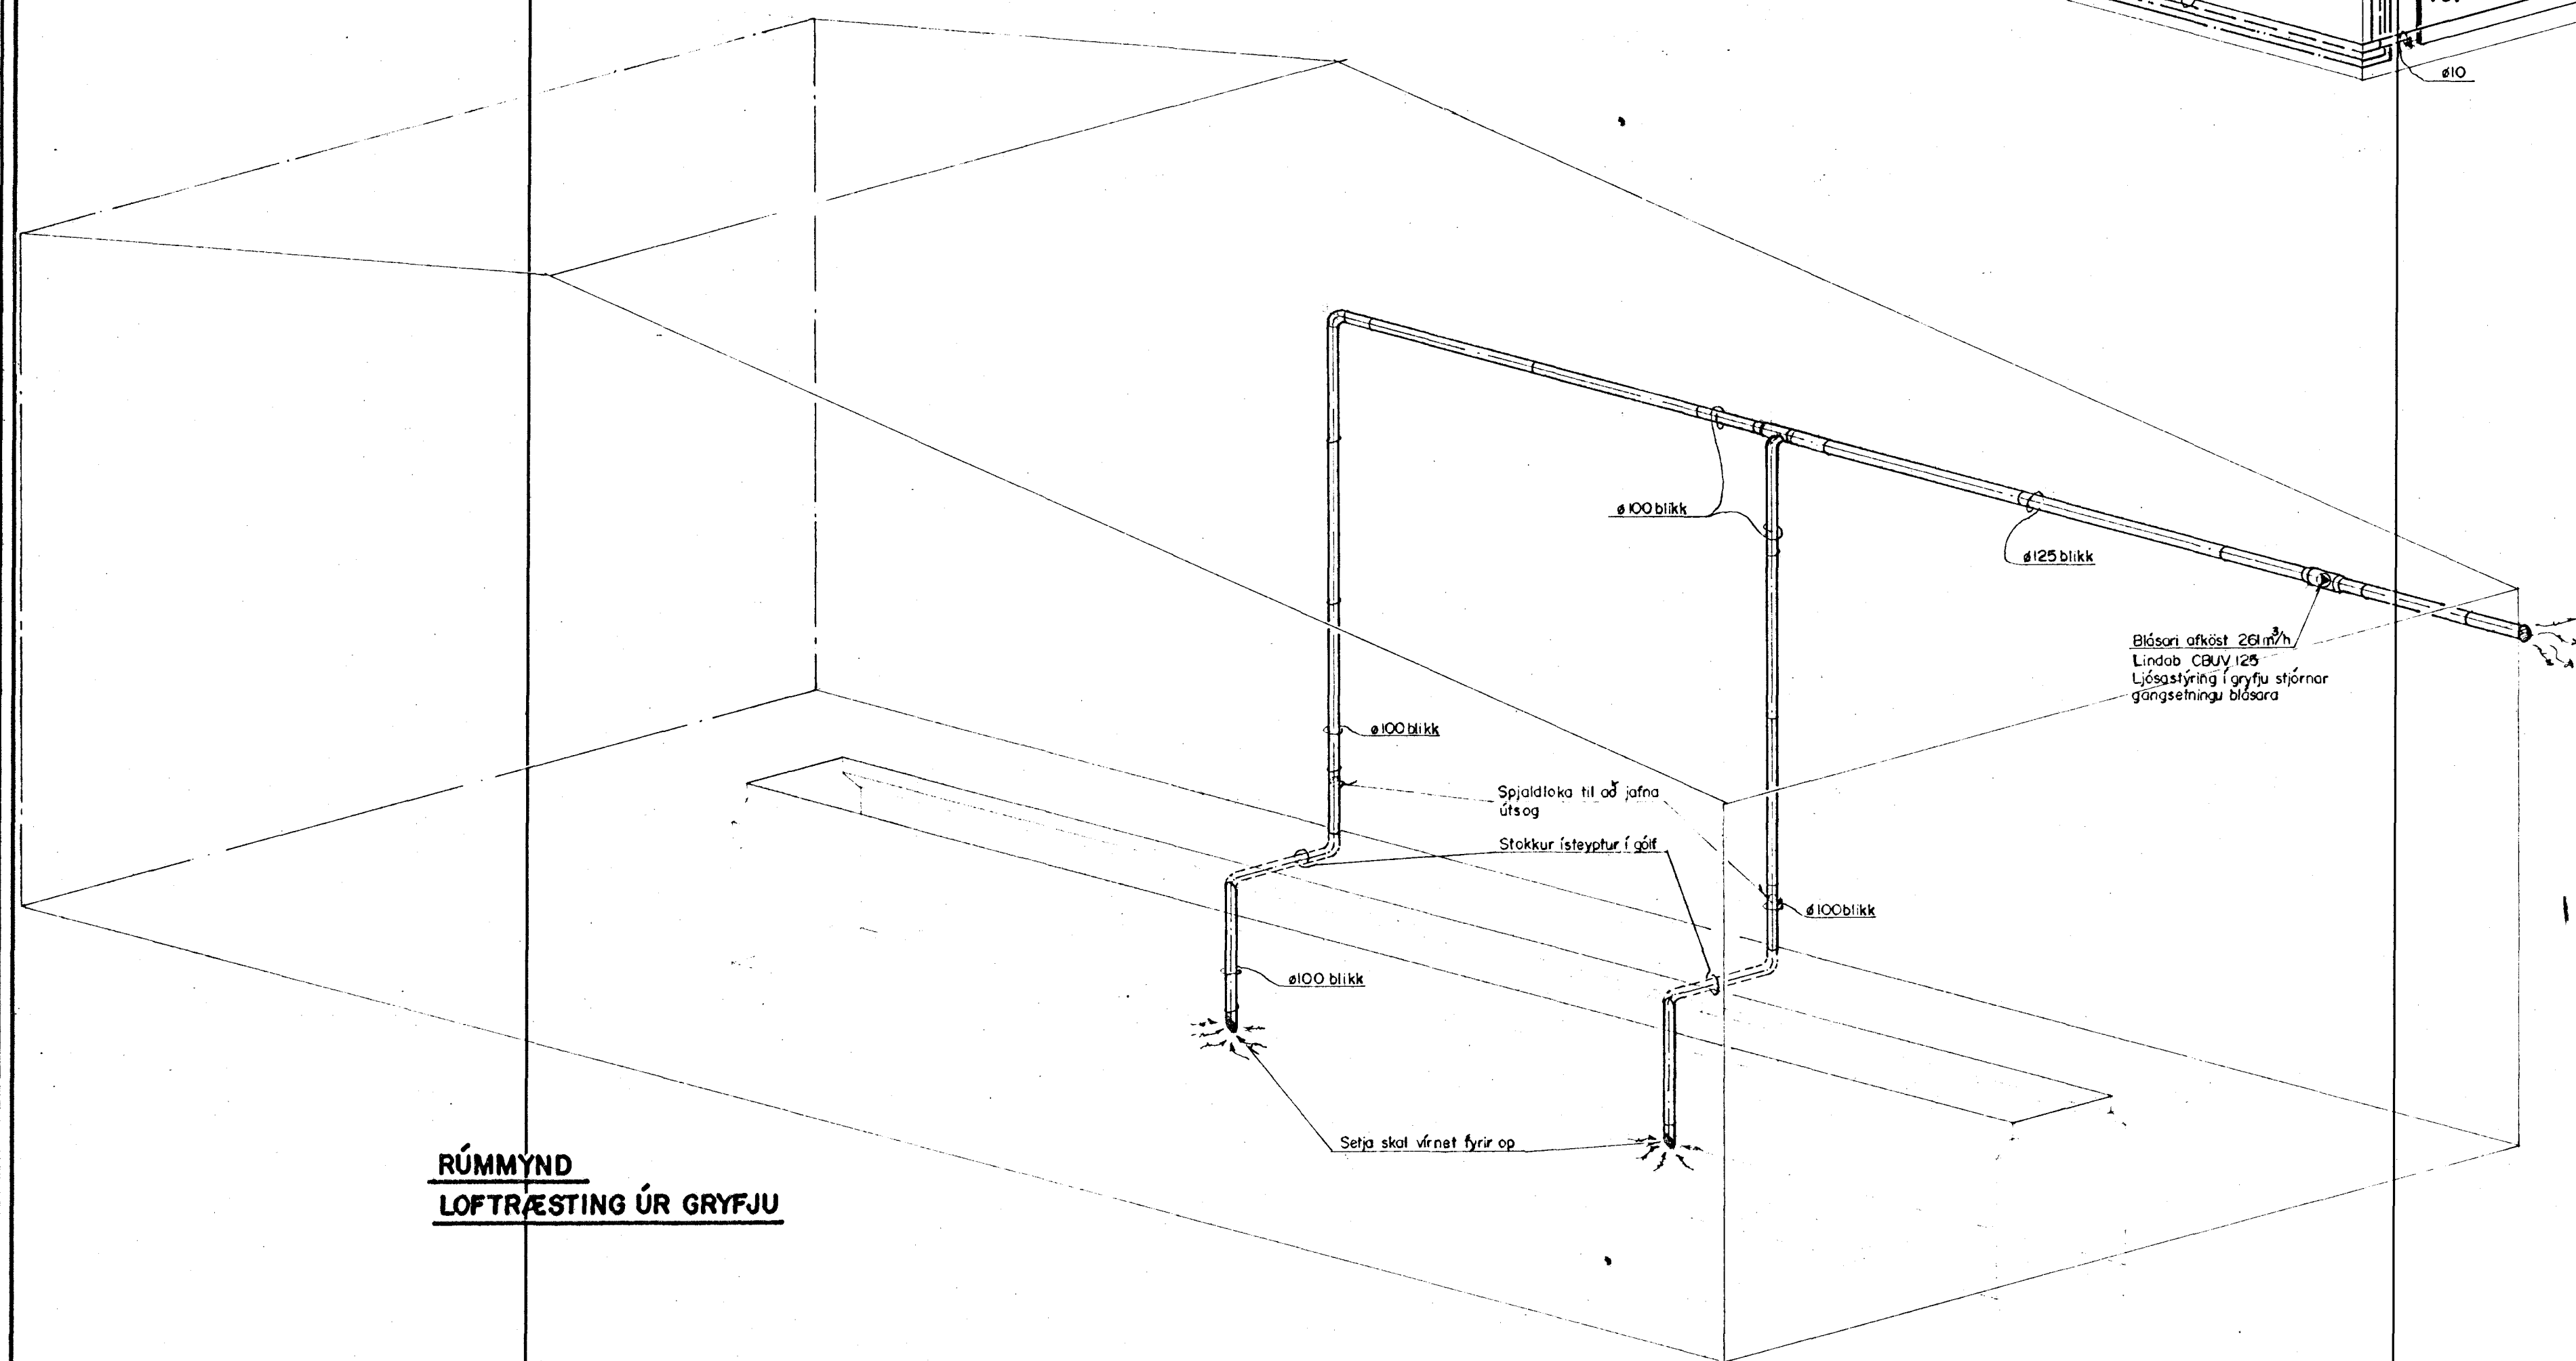

**RÚMMYND
LOFTRÆSTING ÚR GRÝFJU**

SKÝRINGAR

Lagnir í ofna svart, óeinangraðar utanliggjandi.
 Á ofna komi retúrlokar og stillití.
 Á mælagnind komi skaufloki og þrýstjafnari.
 Neysluvatnslagnir galv, óeinangraðar utanliggjandi
 á kaldvatnslögn komi sífalpappi.

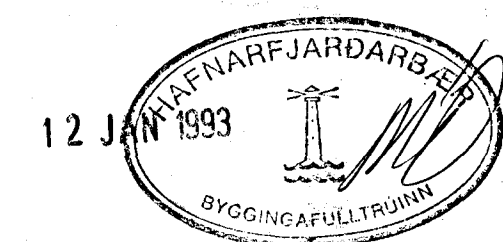

Breytingar	RAGNAR G. GUNNARSSON TÆKNIFR. MTFI		
Nr.	Dags.	Nafn	LOGAFOLD 159 S. 676773
			L.2
			HJALLAHRAN 4
			H T S
			M. 1:50
			RÚMMYND 01-03 Nr. 2 L-2
			Dags. 12.01.93
			LOFTRÆSTING ÚR GRÝFJU