



GRUNNMYND 1:50

LÖGN TENGIST ELÐRI LÖGN
(LÖGN I. ÁFANGA)

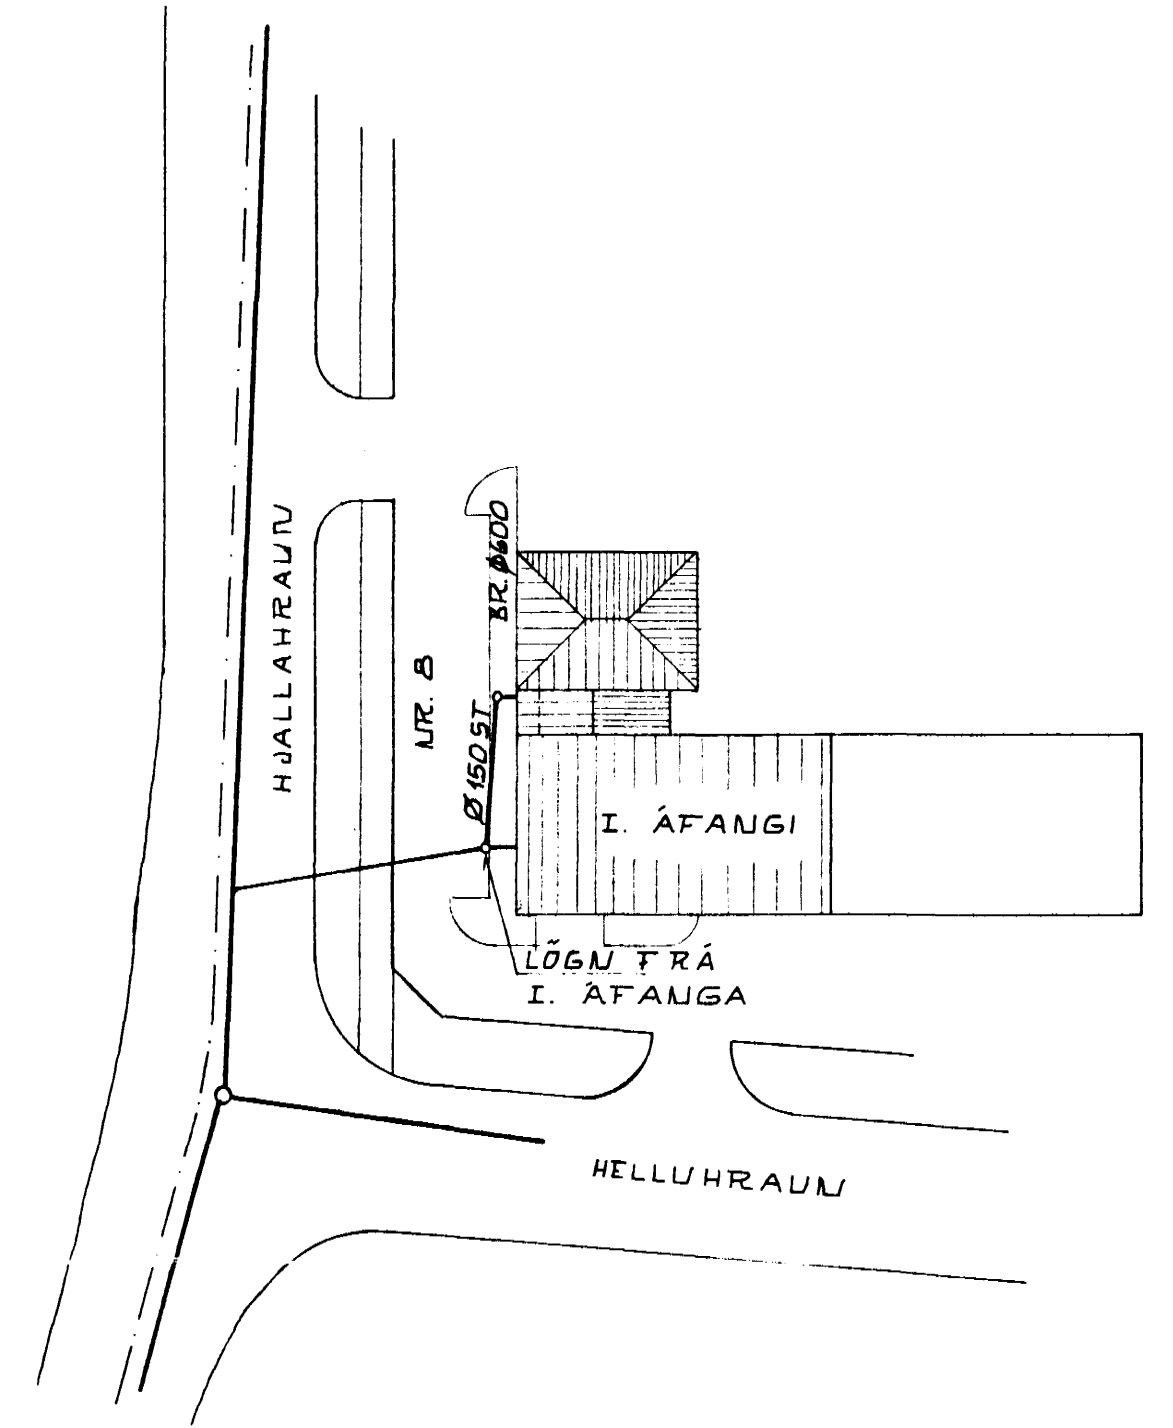

AFSTÖÐUMYND 1:500

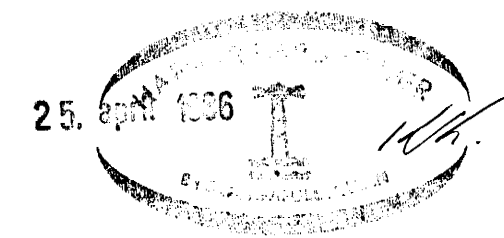

BREYTT: KJALLARI, MARS '86 K.K.

K. KNÚTSSON	
TÆKNIFRÆÐINGUR FTFÍ	S 651647
HALLAHRÁUN 8, II. ÁFANGI	DAGS NÖV. 1985
HAFNARFIRÐI	MKV 150/1:500
LAGNIR Í GRUNNI	BL 1 AF
AFSTÖÐUMYND	VERK. 859-02
FRÆNNISLAGUIR.	