


OFNATAFLA

OFN NR.	HITAÞÖRF (WÖTT)	MESTA LENGÐ (MM)	MESTA HÆÐ (MM)	TENG-ING	ATHUGASEMDIR
---------	-----------------	------------------	----------------	----------	--------------

OFNAR Í KJALLARA					
001	1650			GB	
002	1450			CB	
003	1250			CB	
004	700	2000		CD	
OFNAR Á 1. HÆÐ					
101	1200	3800	400	CB	
102	1200	3800	800	CB	
103	2150	3600	800	CB	
104	1050	2400	800	CB	
105	250	1000	800	CB	
106	700	2400	800	CB	
107	1300			AD	
108	1300			AD	
OFNAR Á 2. HÆÐ					
201	950	2400	700	CB	
202	700	2400	700	CB	
203	700	2400	700	CB	
204	1950	3600	700	CB	
205	1200	2400	700	CB	
206	300	1000	700	CB	
207	800	2400	700	CB	
208	1000	2000		CD	

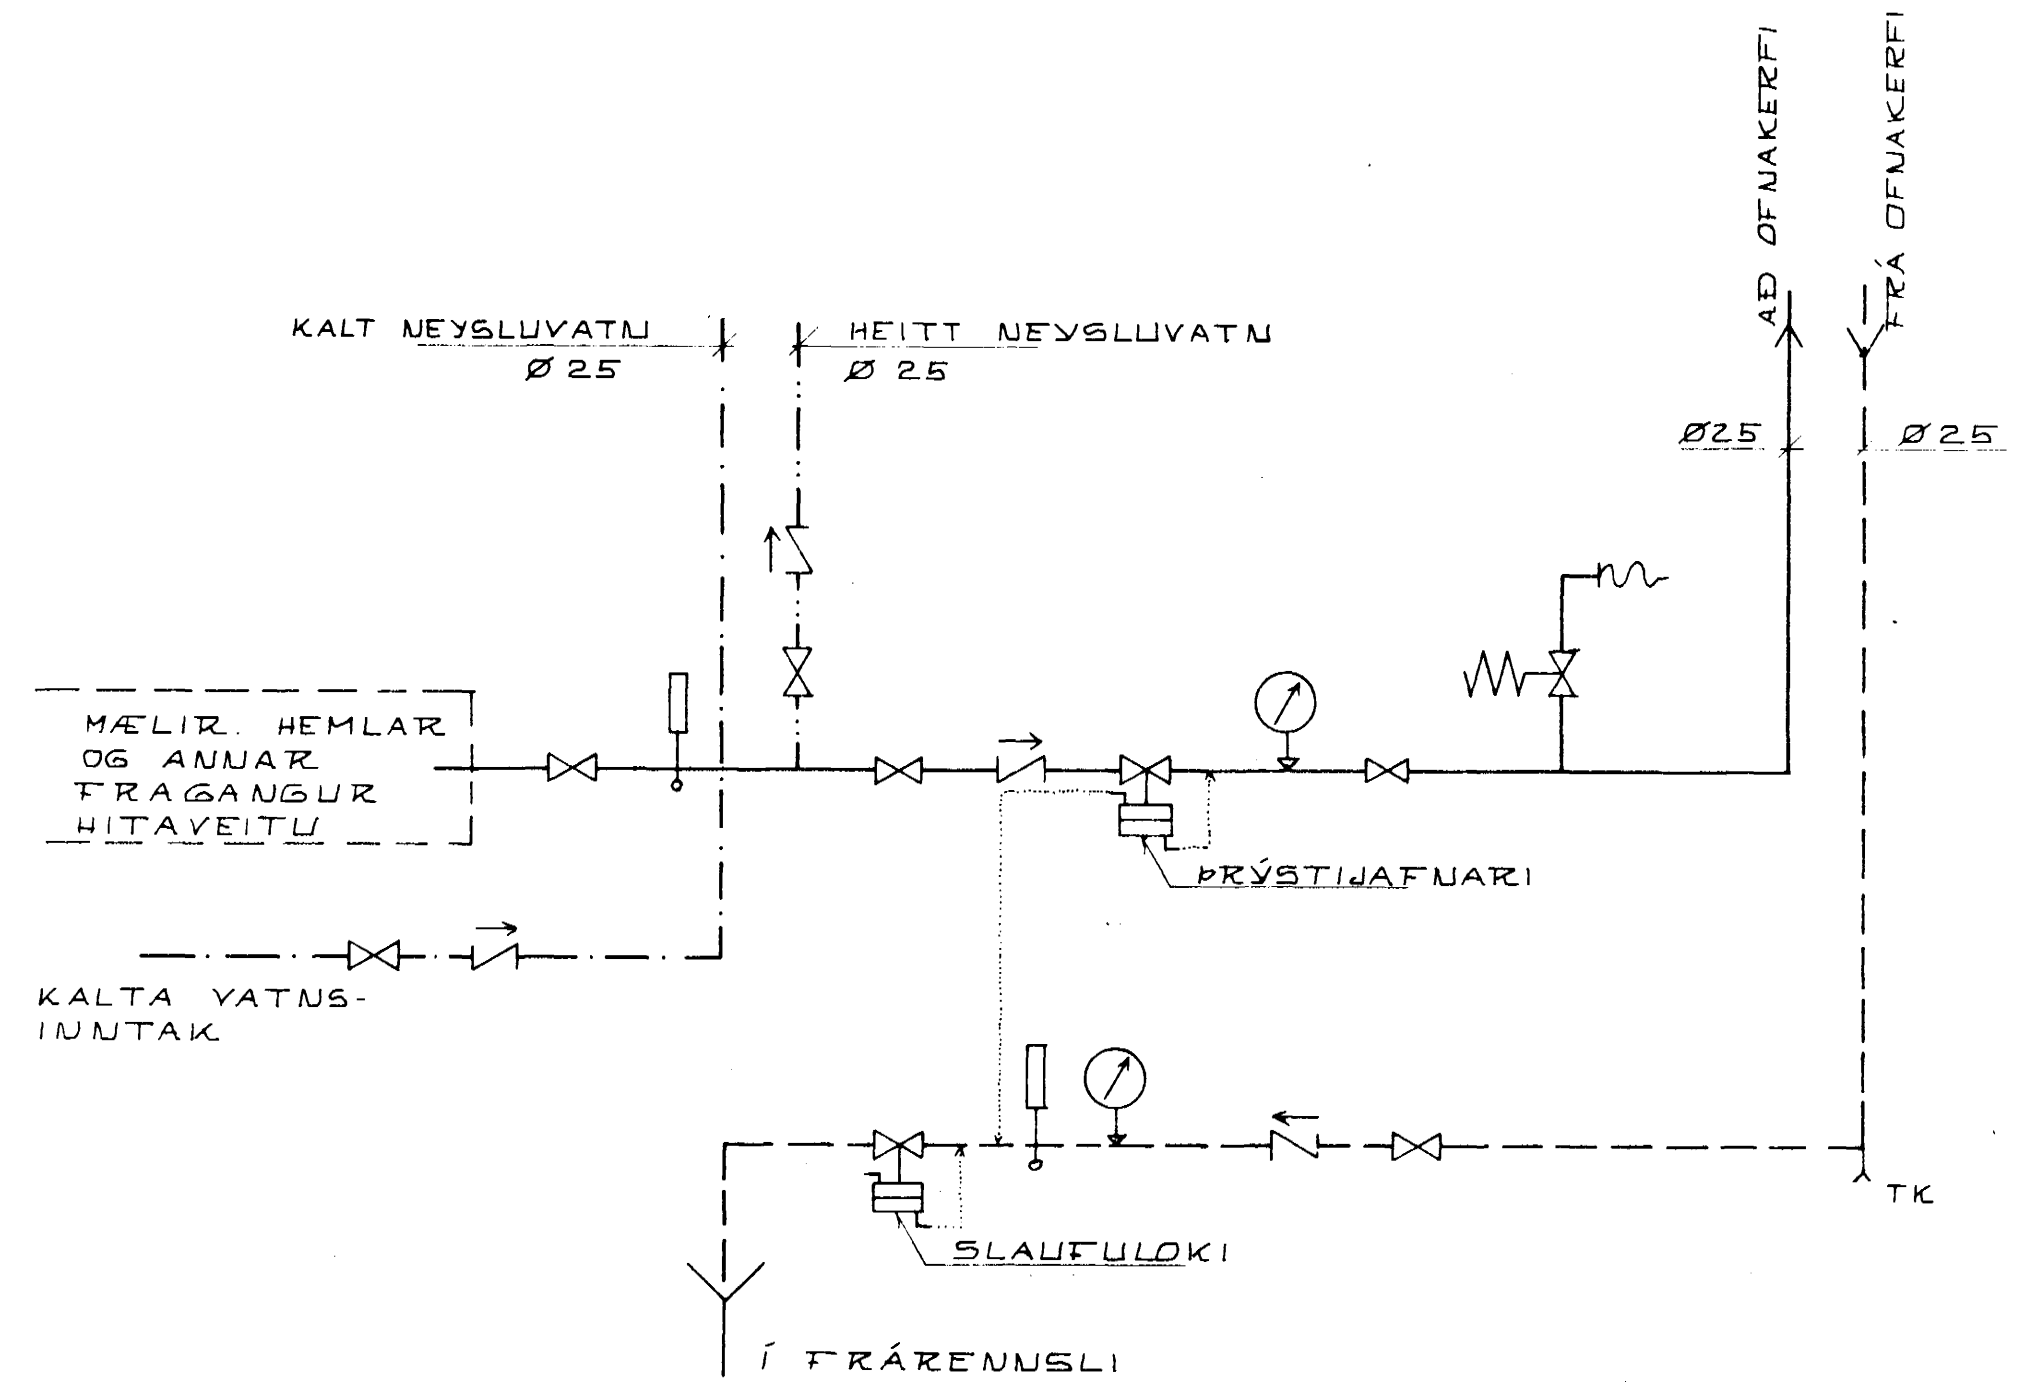

OFNASTÆRÐIR SKAL MÍÐA VIÐ $\Delta T = 40^\circ C$

TENGING: 

Á ALLA OFNA KOMI LOFTSKRÚFA, STILLITÉ OG SJÁLTVIRKUR OFNLOKI (T.D. DANFOSS RAVL EÐA FJVR).

ALLAR TENGINGAR AÐ OG FRÁ OFNUM ERU 10 MM. NEMA ANNARS SÉ GETIÐ Á TEIKNINGUM.

MESTA HÆÐ Á OFNI ER HÆÐ FRÁ GÓLFI UPP Í SLUGGA AÐ FRÁDREGNUM 200 MM.



K. KNÚTSSON
TÆKNIFRÆÐINGUR FTFÍ

HJALLAURAUN 8, II. ÁFANGI HAFNARFIRÐI	DAGS APRÍL 86 MKV
OFNATAFLA. MÆLAGRIND.	BL 8 AF VERK 859-03
HITA- OG HREINLÆTISLAGNIR.	