


OFNASKRÁ  $\Delta T 40^\circ$

NR	HITATAP KCAL/T	OFN - HELLU	TENGI
1	2290	70 / 2000	C B 15
2	2290	70 / 2000	A D 15
3	2290	70 / 2000	C B 15
4	1830	70 / 1580	C B 15
5	1540	50 / 1680	C B 15
6	1040	70 / 890	C D
7	2290	70 / 2000	C B 15
8	2290	70 / 2000	C B 15
9	1040	70 / 890	A B 10
10	1290	50 / 1420	C B 15
11	1950	70 / 1680	A D
12	480	50 / 530	A B

KERFI 1:50

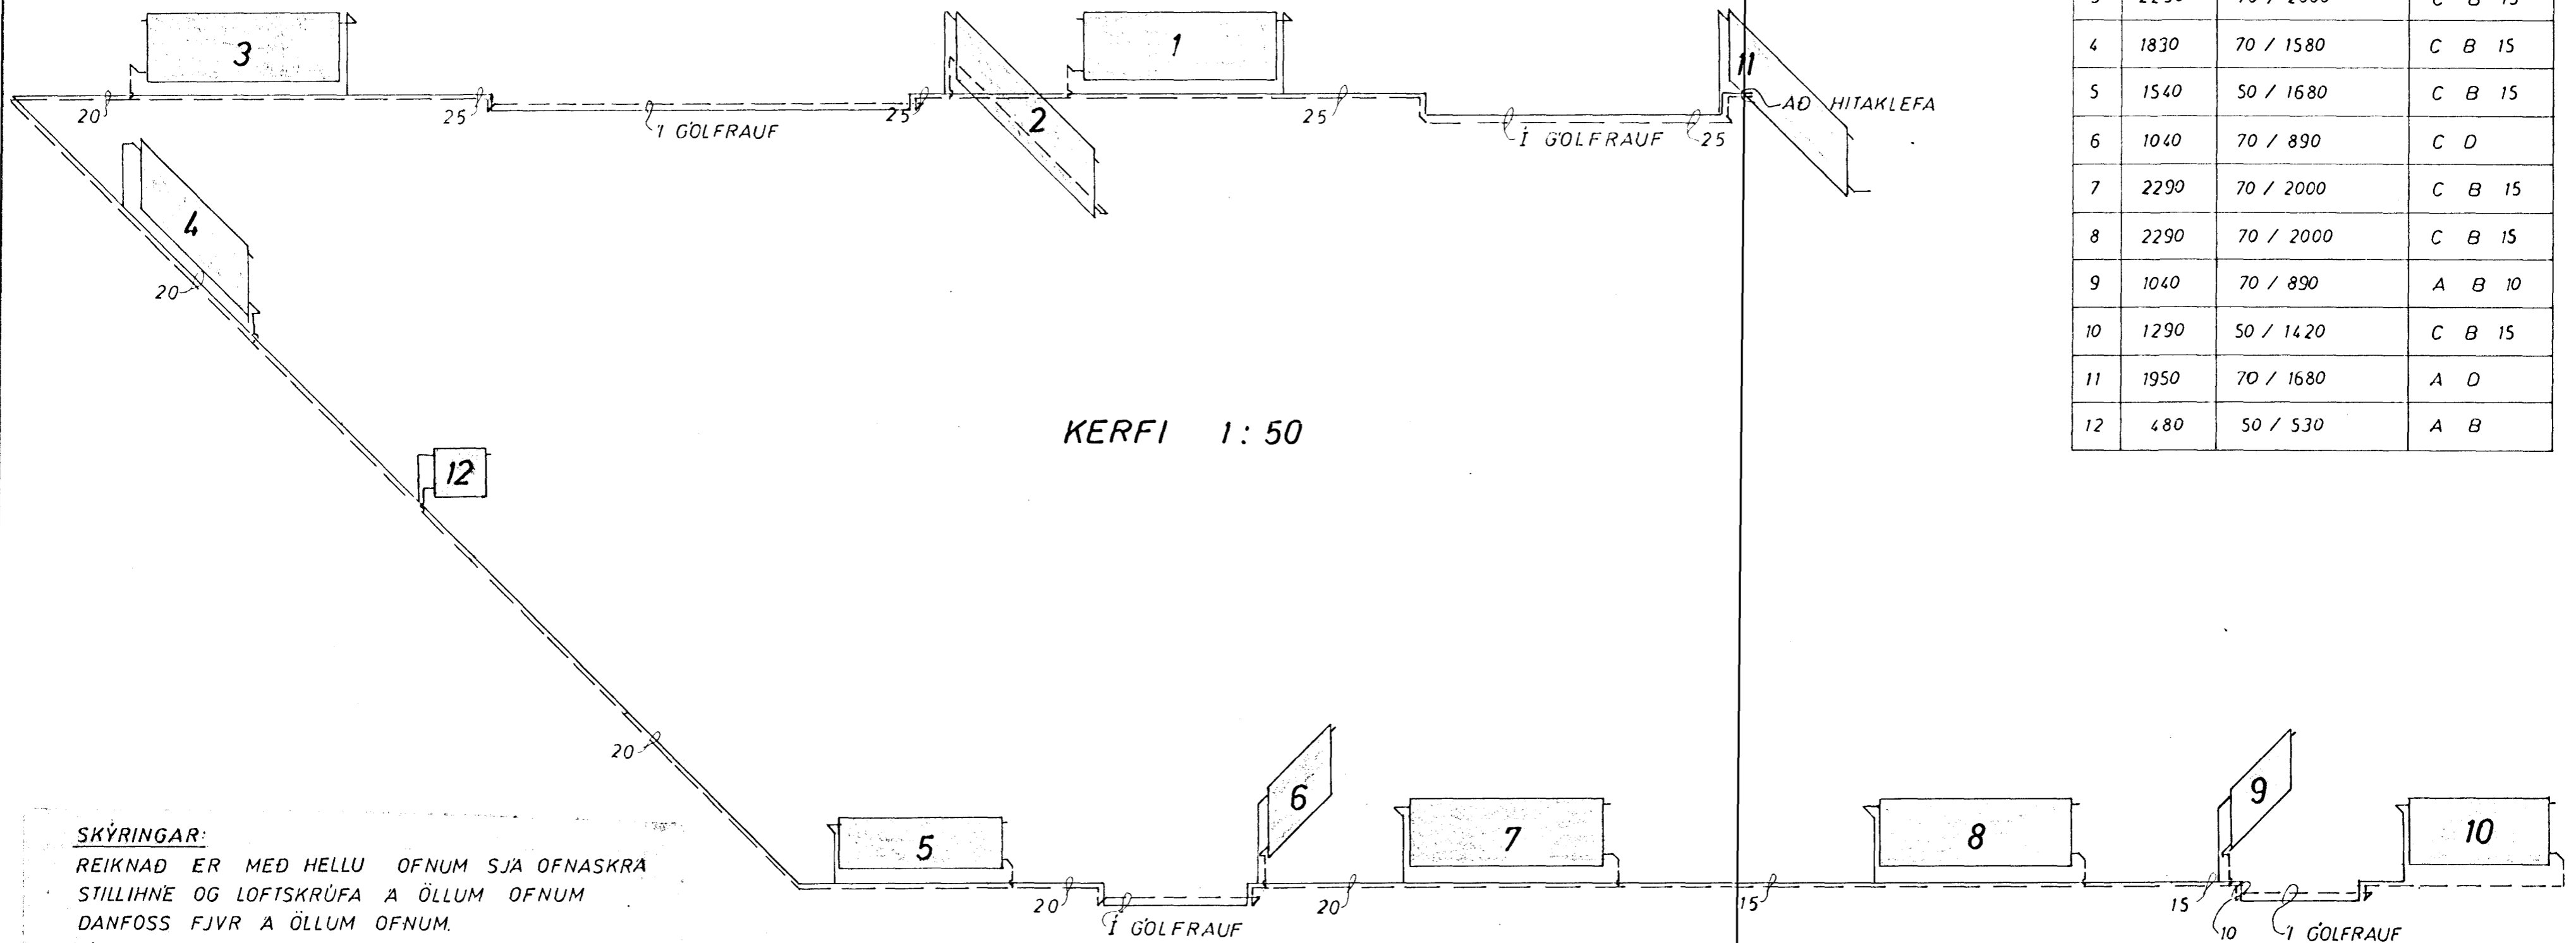

SKÝRINGAR:

REIKNAD ER MED HELLU OFNUM SJA OFNASKRA  
STILLIHNE OG LOFTSKRÚFA A ÖLLUM OFNUM  
DANFOSS FJVR A ÖLLUM OFNUM.

PIPUR VENJULEGAR SVARTAR SKAL MALA  
MED ASFALTMALNINGU OG EINANGRA  
MED MINNST 20mm GLERULLARHÖLKUM OG  
VEFJA MED PLASTDÜK.

VEGGJAEINANGRUN A.M.K. 2 1/2" PLAST  
ÞAKEINANGRUN A.M.K. 4"


TVÖFALT GLER I GLUGGUM.

PIPUR LIGGI I EINANGRUN ÚTVEGGJA EDA  
I GÖLFRAUFUM.

— TAKNAR RAS (HEITAR PIPUR)

— BAKRAS (KALDAR PIPUR.)

A PÍPULÖGN SKAL VERA LOFTTÆMINGAR SKRUFUR  
OG TÆMINGARLOKAR ÞAR SEM ÞÖRF ER A.

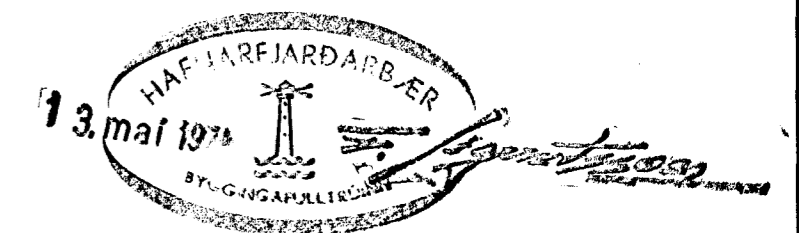

HJALLAHRAUN 8	MÆLIKVARDI ~1:50	VERK 7211	TEIKN NR 8
HITALÖGN KERFI	Hannað: HS Teiknað: JJJ	Yfirfarið: Samb: JSB	DAGS FEBR. '74
JÓHANN GUNNAR BERGPÓRSSON VERKFR MVFI KÖLDUKINN 9 - HAFNARFIRÐI - SÍMI 52895	BREYTT		