

SKÝRINGAR.

ALMENNT:

PÍPUSTÆRDIR ERU Í MM, HÆÐARTÖLUR (KÓTAR) Í M OG ÖNNUR ÖNEFND MÁL ERU Í MM.

UPPGEFNAR STÆRDIR Á PÍPUM ER INNRA PVERMÁL. UPPGEFNAR HÆÐARTÖLUR (KÓTAR) Á LÖGN ERU Í RENNSLISBOTNI (E. INNRI BOTN Á RÖR).

ALLAR MERKINGAR ERU SAMKV. ÍSLENSKUM STAÐLI ÍST 64. EFNÍ, FRÁGANGUR OG ÖLL VINNA SKAL VERA Í SAMRÆMI VÍÐ REGLUGERÐIR OG ÍSLENSKAN STAÐAL.

ALLAR LAGNIR ÞARF AÐ TAKA ÚT AF BYGGINGAFULLTRÚA.

FRÁRENNSLISLAGNIR:

LAGNIR Í GRUNNI:

LAGNIR Í GRUNNI SKULU VERA ÚR:

- a) PLASTI, STÍFU PVC SETT SAMAN MEÐ GÚMÍHRING Í MÚFFU EÐA SAMBÖÐNU PEH.
- b) STÉINSTEYPTUM PÍPUM SAMSETTUM MEÐ GÚMÍHRING EÐA HAMPPAKKAÐAR OG MÚRAÐAR.

GRAFA SKAL FYRIR LÖGNUM INNAN GRUNNS Í ÞJAPPADA FYLLINGU. PÍPURVAR SKAL LÉGGJA Í ÞJAPPADA UNDIRSTÖÐU (15 CM SANDLAG) BANNIG AÐ ÞÆR HVILI Á BELGNUM EY EKKI MÚFFUM. UMHVÆFIS LÖGN KOMI 15 - 20 CM SANDLAG.

LAGNIR INNANHÚSS:

LAGNIR SKULU VERA ÚR VIÐURKENNÐU PLASTI TIL NOTKUNAR INNANHÚSS (T.D. POLYPROPYLEN).

LAGNIR SKAL EINANGRA MEÐ 20 MM GLERULLAMOTTUM OG VEFJA MEÐ SÍALPAPPA EÐA PLASTDÚK.

FESTA SKAL LAGNIR MEÐ 1,2 M MILLIBILI.

NEYSLUVATNSLAGNIR:

HÉIMÆÐADÍPA FYRIR KALT VATN SKAL VERA ÚR PLASTI, PEH. PÍPUR FYRIR HEITT OG KALT NEYSLUVATN INNANHÚSS, SKULU VERA GALVANHÚÐAÐAR JÁRNPIPUR MEÐ SKRÚFUÐUM TENGISTYKKJUM.

EINANGRA SKAL PÍPUR MEÐ 20 MM GLERULLARHÓLKUM OG VEFJA SÍÐAN MEÐ SÍALPAPPA EÐA PLASTDÚK.

FESTA SKAL LAGNIR MEÐ 1,2 M MILLIBILI.

ALLAR TENGINGAR VÍÐ HREINLÆTISTÆKI ERU 15 MM.


HITALAGNIR:

HITAKERFI MIÐAST VÍÐ AÐ EINANGRAÐ SÉ SAMKV. BYGGINGAREGLUGERÐ.

PÍPUR SKULU VERA SVARTAR JÁRNPIPUR MEÐ SKRÚFUÐUM TENGISTYKKJUM.

EINANGRA SKAL PÍPUR MEÐ 20 MM GLERULLARHÓLKUM OG VEFJA SÍÐAN MEÐ SÍALPAPPA EÐA PLASTDÚK.

FESTA SKAL LAGNIR MEÐ 1,2 M MILLIBILI.

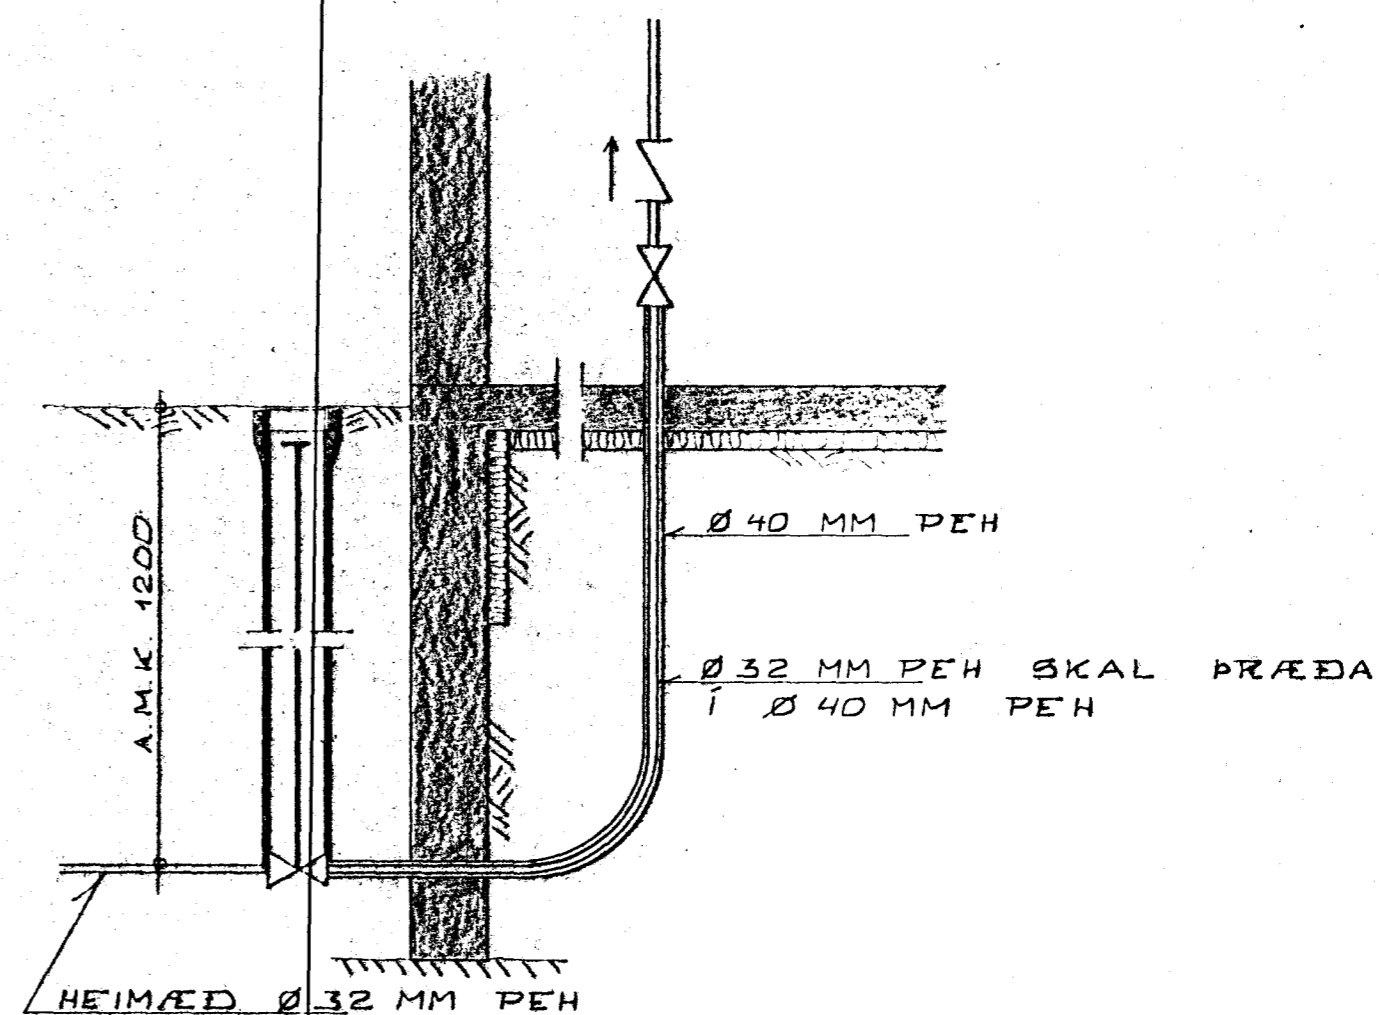

INNVIÐ VATNSVEITU



K. KNÚTSSON
TEKNIFRÆÐIUGUR FTFÍ

HJALLAHRÁUN & HAFNARFIRÐI	DAGS NOV. 1985
ALMENNAR SKÝRINGAR.	MKV.
	BL 2 AF
	VERK 859-01
HITA- OG HREINLÆTISLAGNIR.	