

OFNATAFLA

OFN NR.	HITABÖRF (WÖTT)	MESTA LENGD (MM)	MESTA HÆÐ (MM)	TENGING	ATHUGASEMDIR
---------	-----------------	------------------	----------------	---------	--------------

OFNAR Í KJALLARA

001	1650			GB	
002	1450			CB	
003	1250			CB	
004	700	2000		CD	

OFNAR Á 1. HÆÐ

101	1200	3800	400	CB	
102	1200	3800	800	CB	
103	2150	3600	800	CB	
104	1050	2400	800	CB	
105	250	1000	800	CB	
106	700	2400	800	CB	
107	1300			AD	
108	1300			AD	

OFNAR Á 2. HÆÐ

201	950	2400	700	CB	
202	700	2400	700	CB	
203	700	2400	700	CB	
204	1950	3600	700	CB	
205	1200	2400	700	CB	
206	300	1000	700	CB	
207	800	2400	700	CB	
208	1000	2000		CD	


OFNASTÆRÐIR SKAL MÍÐA VIÐ $\Delta T = 40^\circ C$

TENGING: 

Á ALLA OFNA KOMI LOFTSKRÚFA, STILLITÉ OG SJÁLFVIRKUR OFNLOKI (T.D. DANFOSS RAYL EÐA FJVR).

ALLAR TENGINGAR AÐ OG FRÁ OFNUM ERU 10 MM NEMA ANNARS SÉ GETIÐ Á TEIKNINGUM.

MESTA HÆÐ Á OFNI ER HÆÐ FRÁ GÓLFI UPP Í GLUGGA AÐ FRÁDRÆGNUM 200 MM.

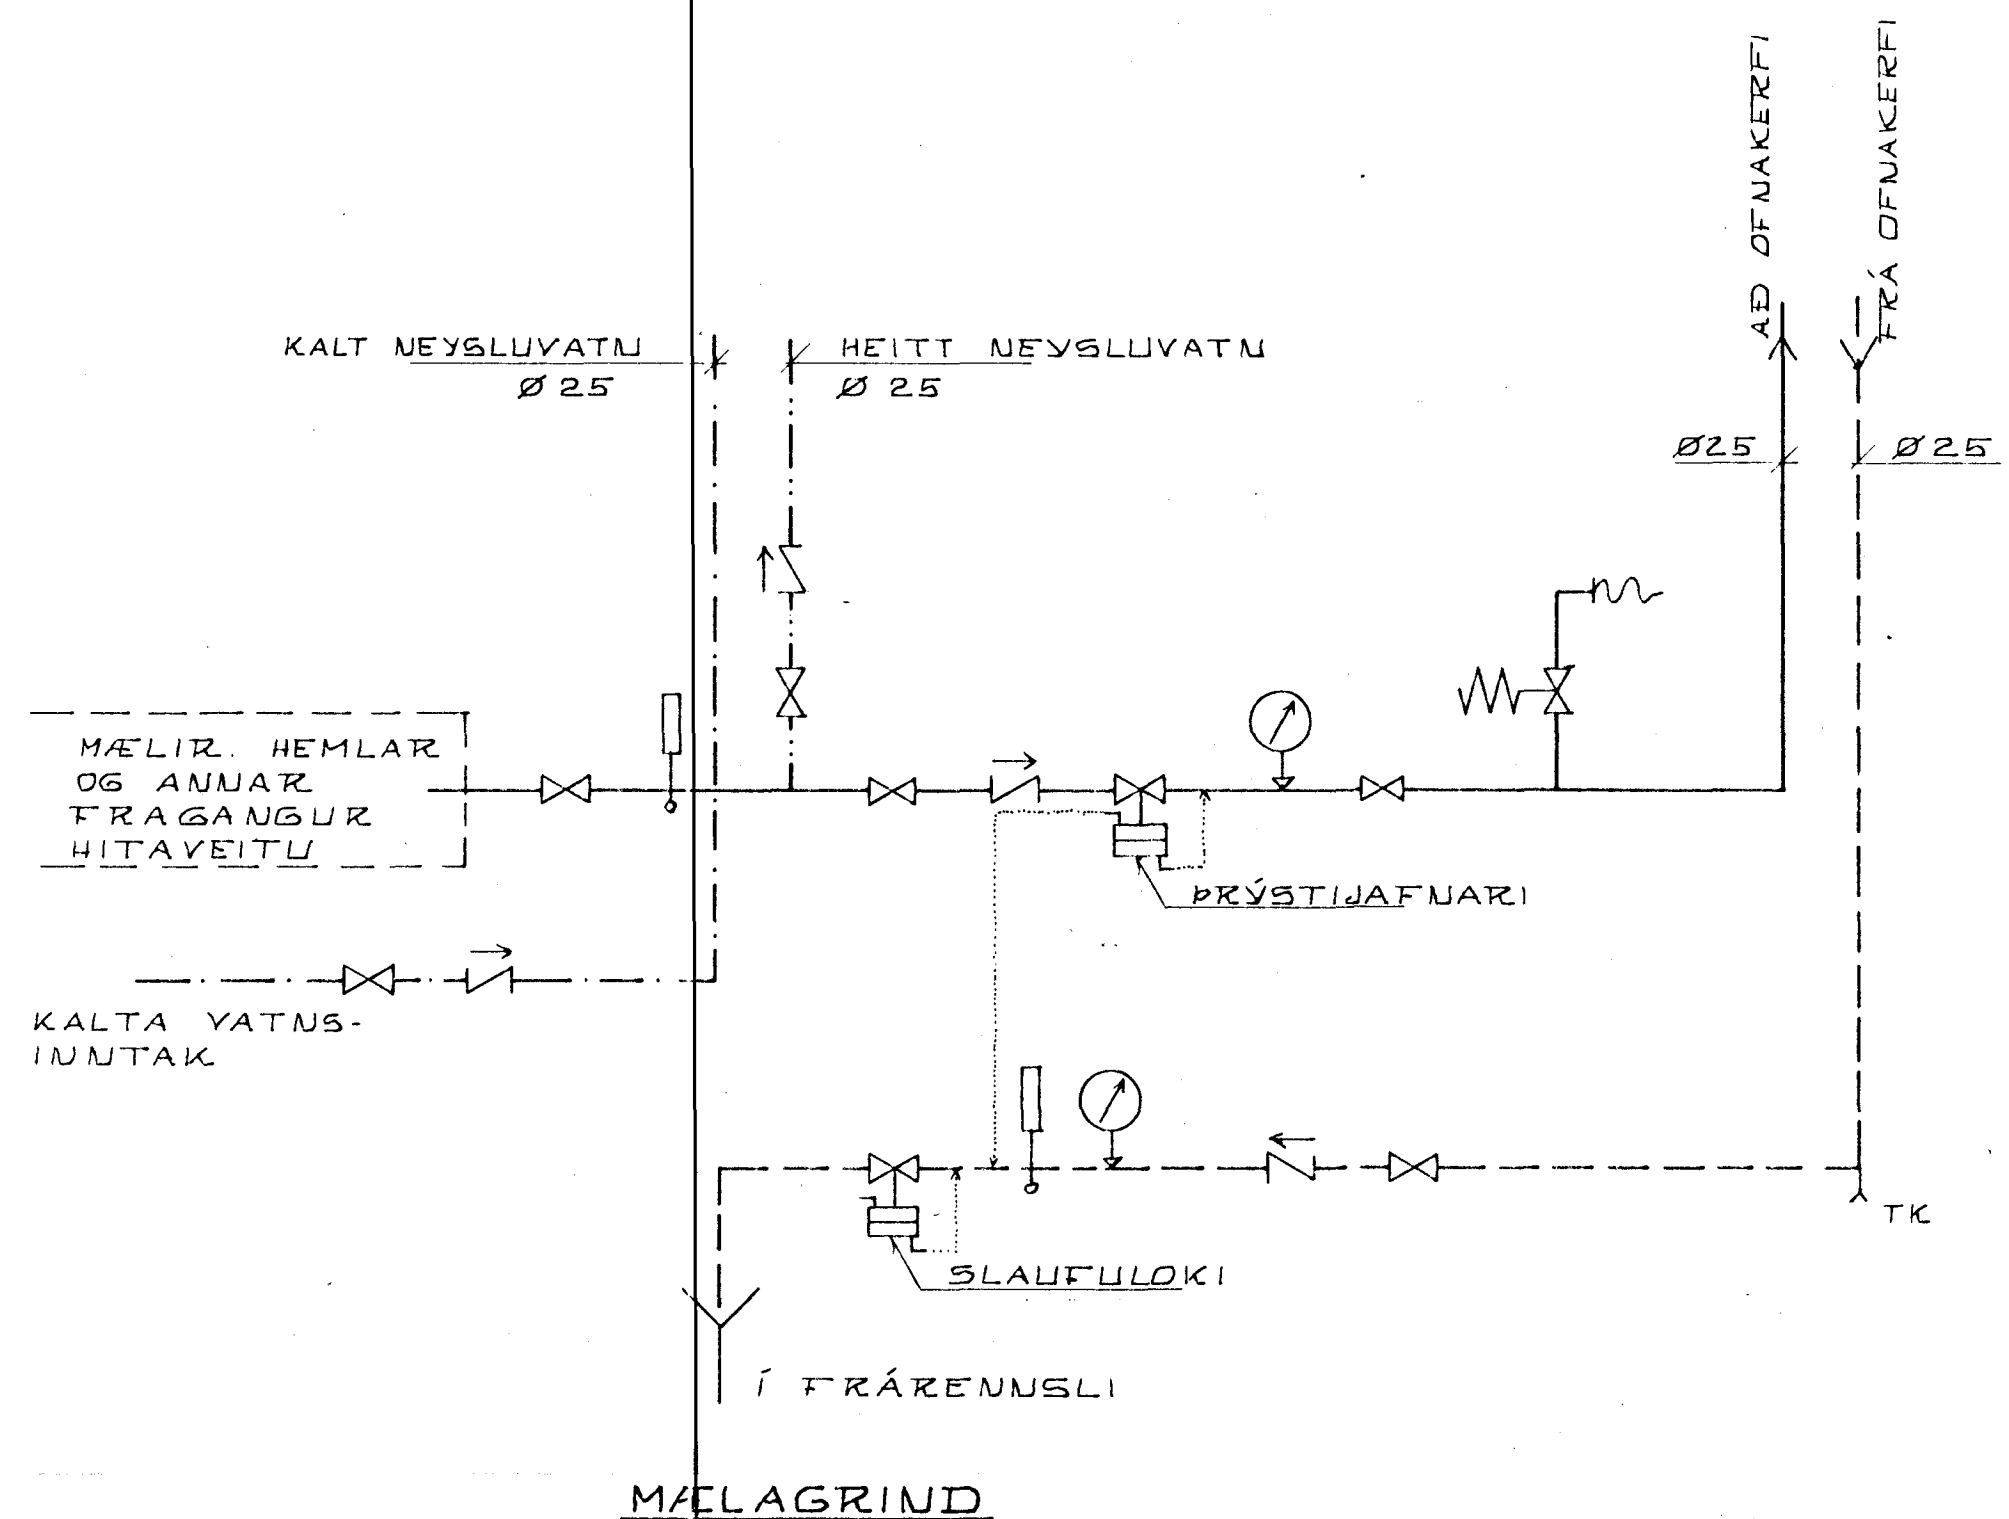

K. KNÚTSSON
TÆKNIFRÆÐINGUR FTFÍ

HJALLAHRÁUN 8, II. ÁFANGI HAFNARFIRÐI	DAGS APRÍL '86 MKV
OFNATAFLA. MÆLAGRIND.	BL 8 AF VERK 859-03
HITA- OG HREINLÆTISLAGNIR.	