


# RAFLAGNATEIKNING

Húsnúmer 287, Teikning nr. 1576  
 Samþykki þ. 83 19.25  
 E. RAFLAGNATEIKNINGAR  
 Rafvirkni- og rafveitni-  
 Útvalið frá rafveitni

Útvalið samþykki 28.12.1975  
 E. RAFLAGNATEIKNINGAR  
 Gera ventur með hvern  
 af þessum.

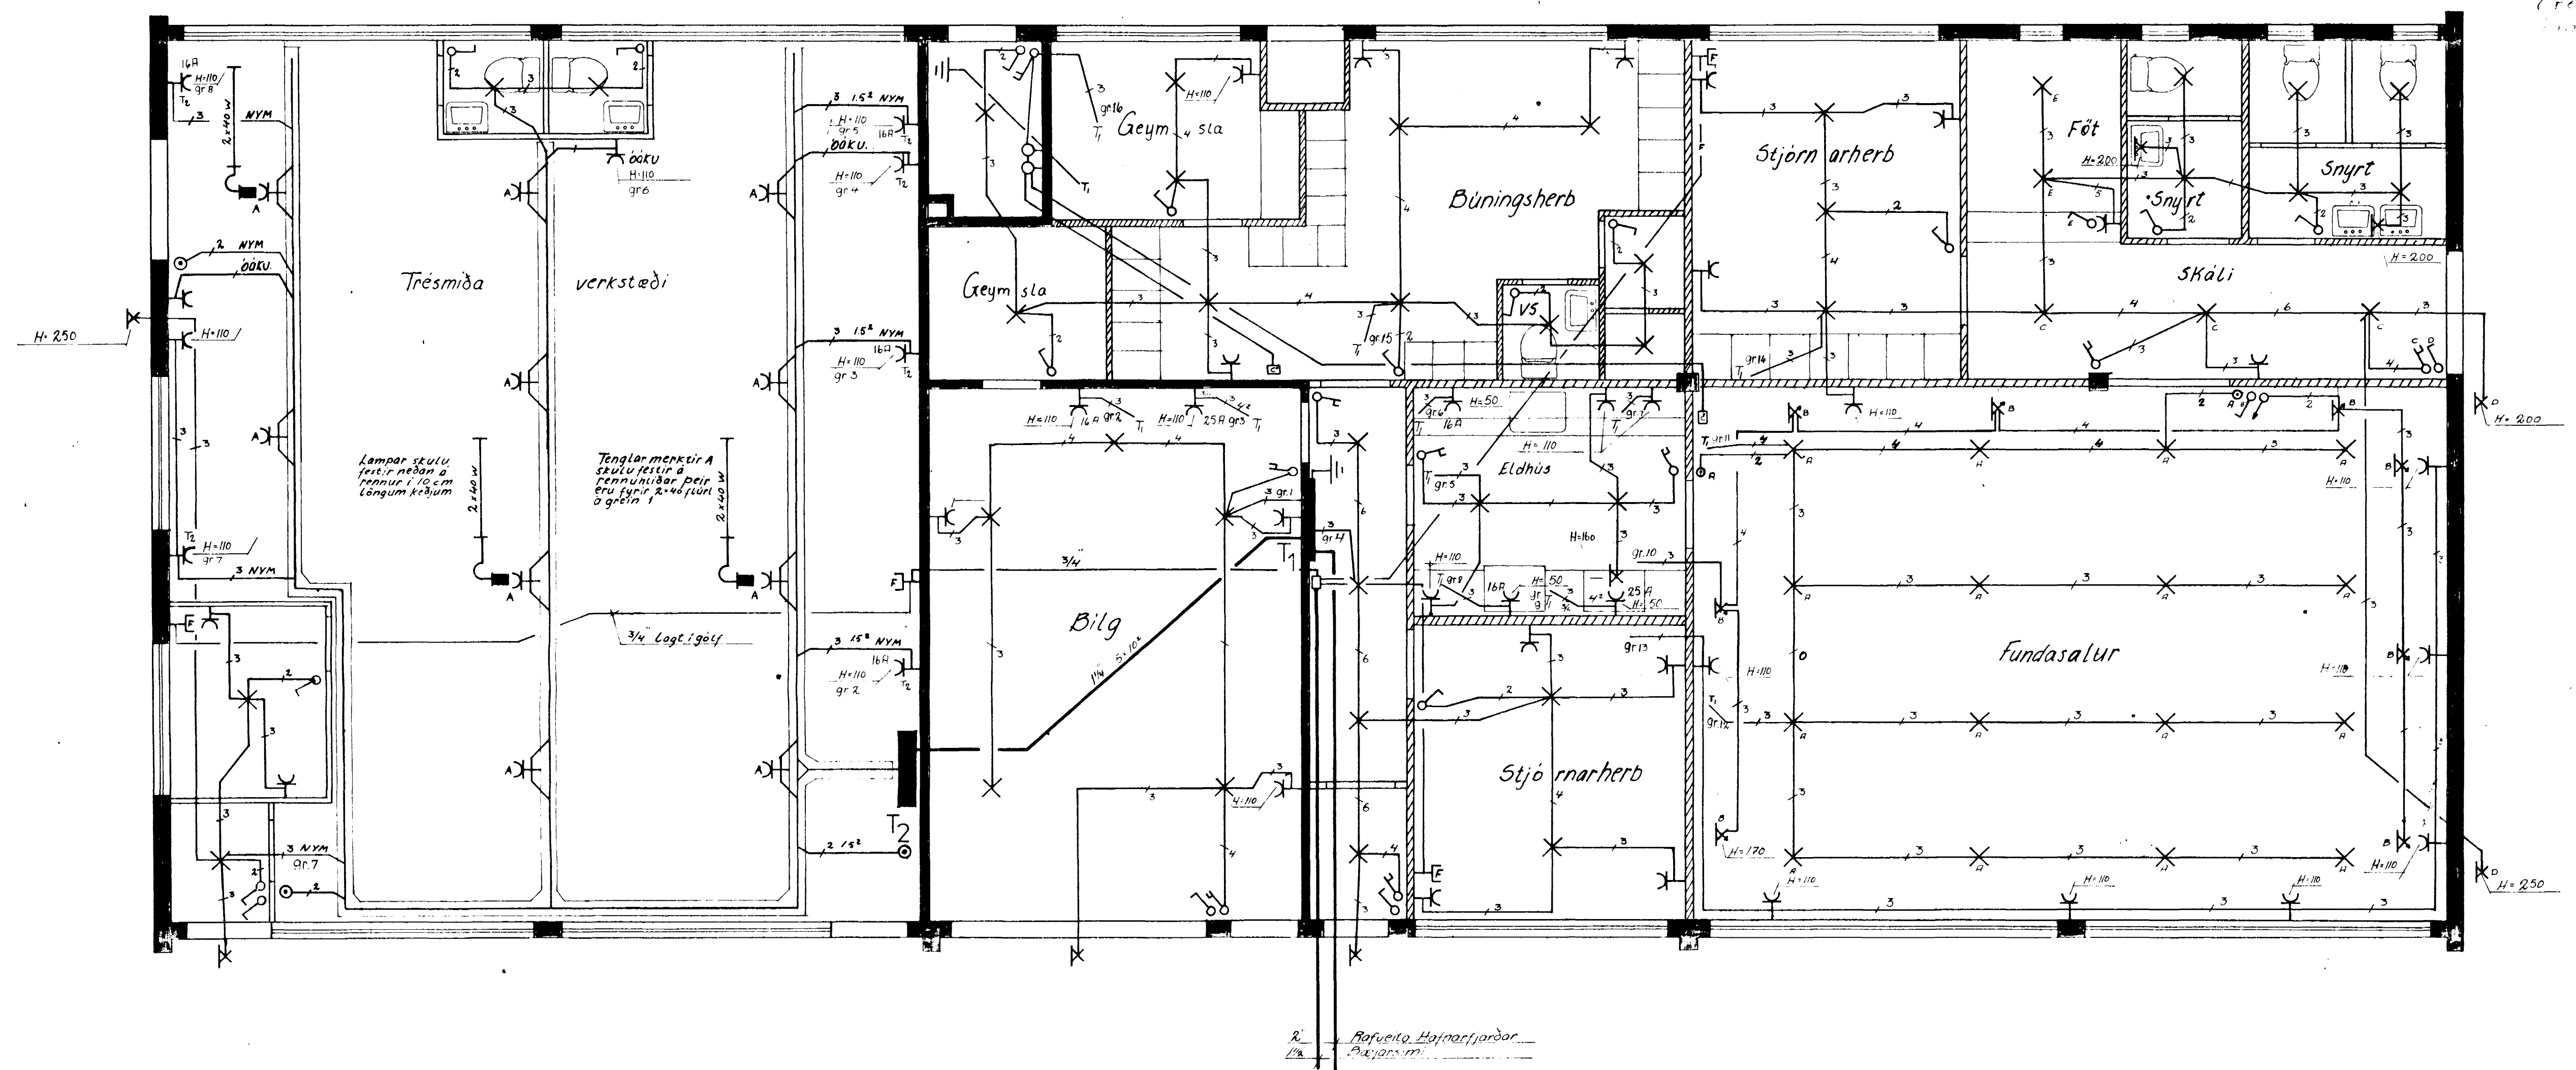

**Skýringar**  
 Rofar skulu vera 110 cm frá fullfræg. gólfi.  
 Tenglar skulu vera 16 cm frá fullfræg. gólfi.  
 Pípur 3/4" og vir 15 mm.  
 Málstraumur rofa og tengla 10A.  
 Jarðtenging skal tengjast í vatnsinntak og jarnbýndingu í sökkli.  
 Lagirnir í Trésmíða verkstæði skulu vera NIM strengjagögnir. Lagirnir  
 þessir skulu lagðar í rennum og frá rennum í tengili og rofa-  
 um endalega staðsetningu tengla á Trésmíða verkstæði -  
 skal rafvirkni hafa samráð við byggjanda

Nema annars sé getið

Blað	HJALLAHRUN NR 9	Teikn nr 005/74
1 of 3		
Guðjón Hindbjörnsson ErluMauni 9 Sími 50887	Stýsavarndeild Hraunprýði. Björgunarsveit Fiskaklettur. Trésmu. Bjarna og Sigurðar.	Hannað G.P. Teiknað G.P. Mælikvarði 1:50