


LAMPAPLAN

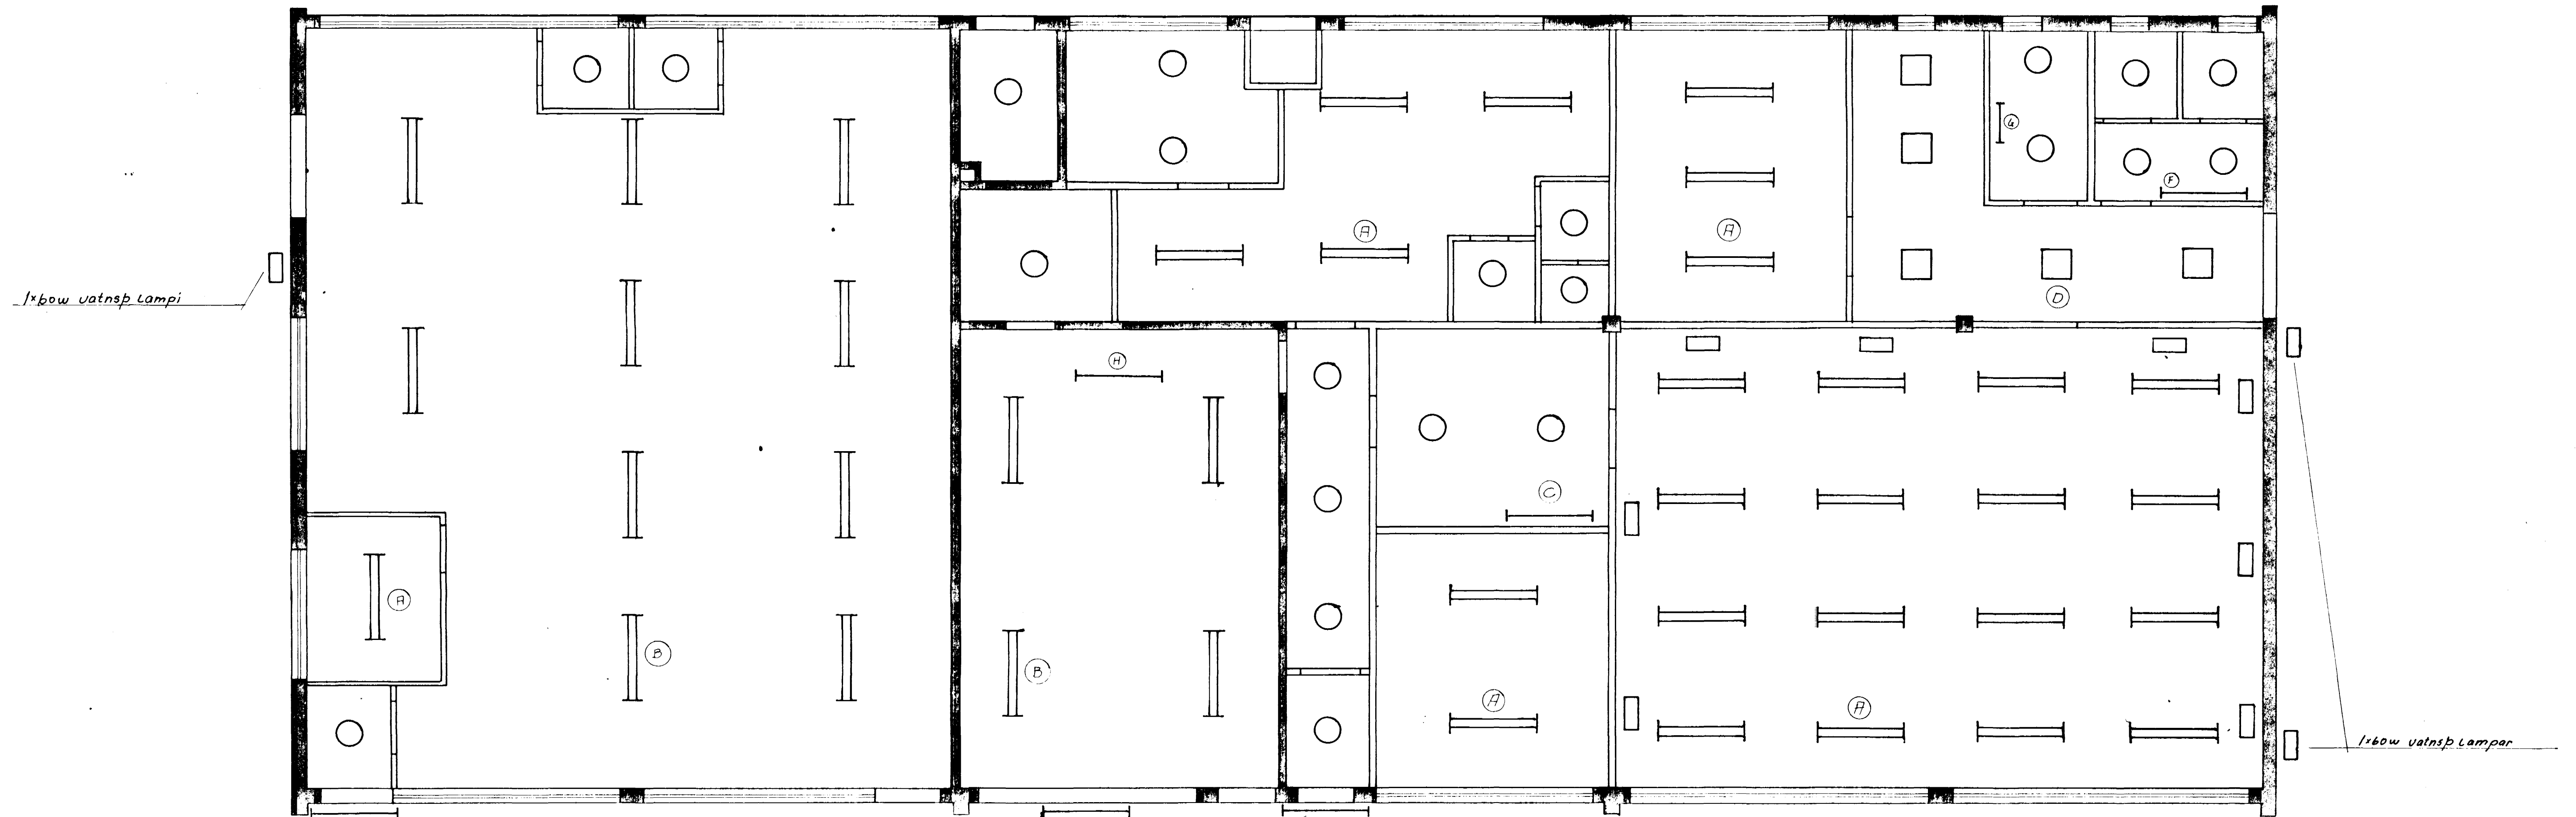

lífrð t.d. stólumbúðir eða mótvarandi

- H** 2x40w BKP-240 með prismaplasthlíf
- B** 2x40w E 21-240 með heilum skerm
- C** 1x40w U3-140
1x40w+32w FL
- D** 1x40w 1x40w valnsp flur lampar
- E** 60w opal - halfrkulur
- F** 1x40w CB-140 ljóshlífi úr opallitu acrylplasti
- G** 1x20w CB-120
- H** 1x40w C-140
- 60w** Vegg lampar

Blað	HJALLAHRÁUN NR 9	Teikn nr 005/74
3 af 3		
Guðjón Arnþjósson Erlu hrauni 9	Stýsavarndeild Hraunprjói. Björgunarsveit Fiskaklettur. Trésmu. Bjarna og Sigurðar.	Hannes Teiknað G.A. G.A.
Sími 50887		