


HJALLAHRAUN

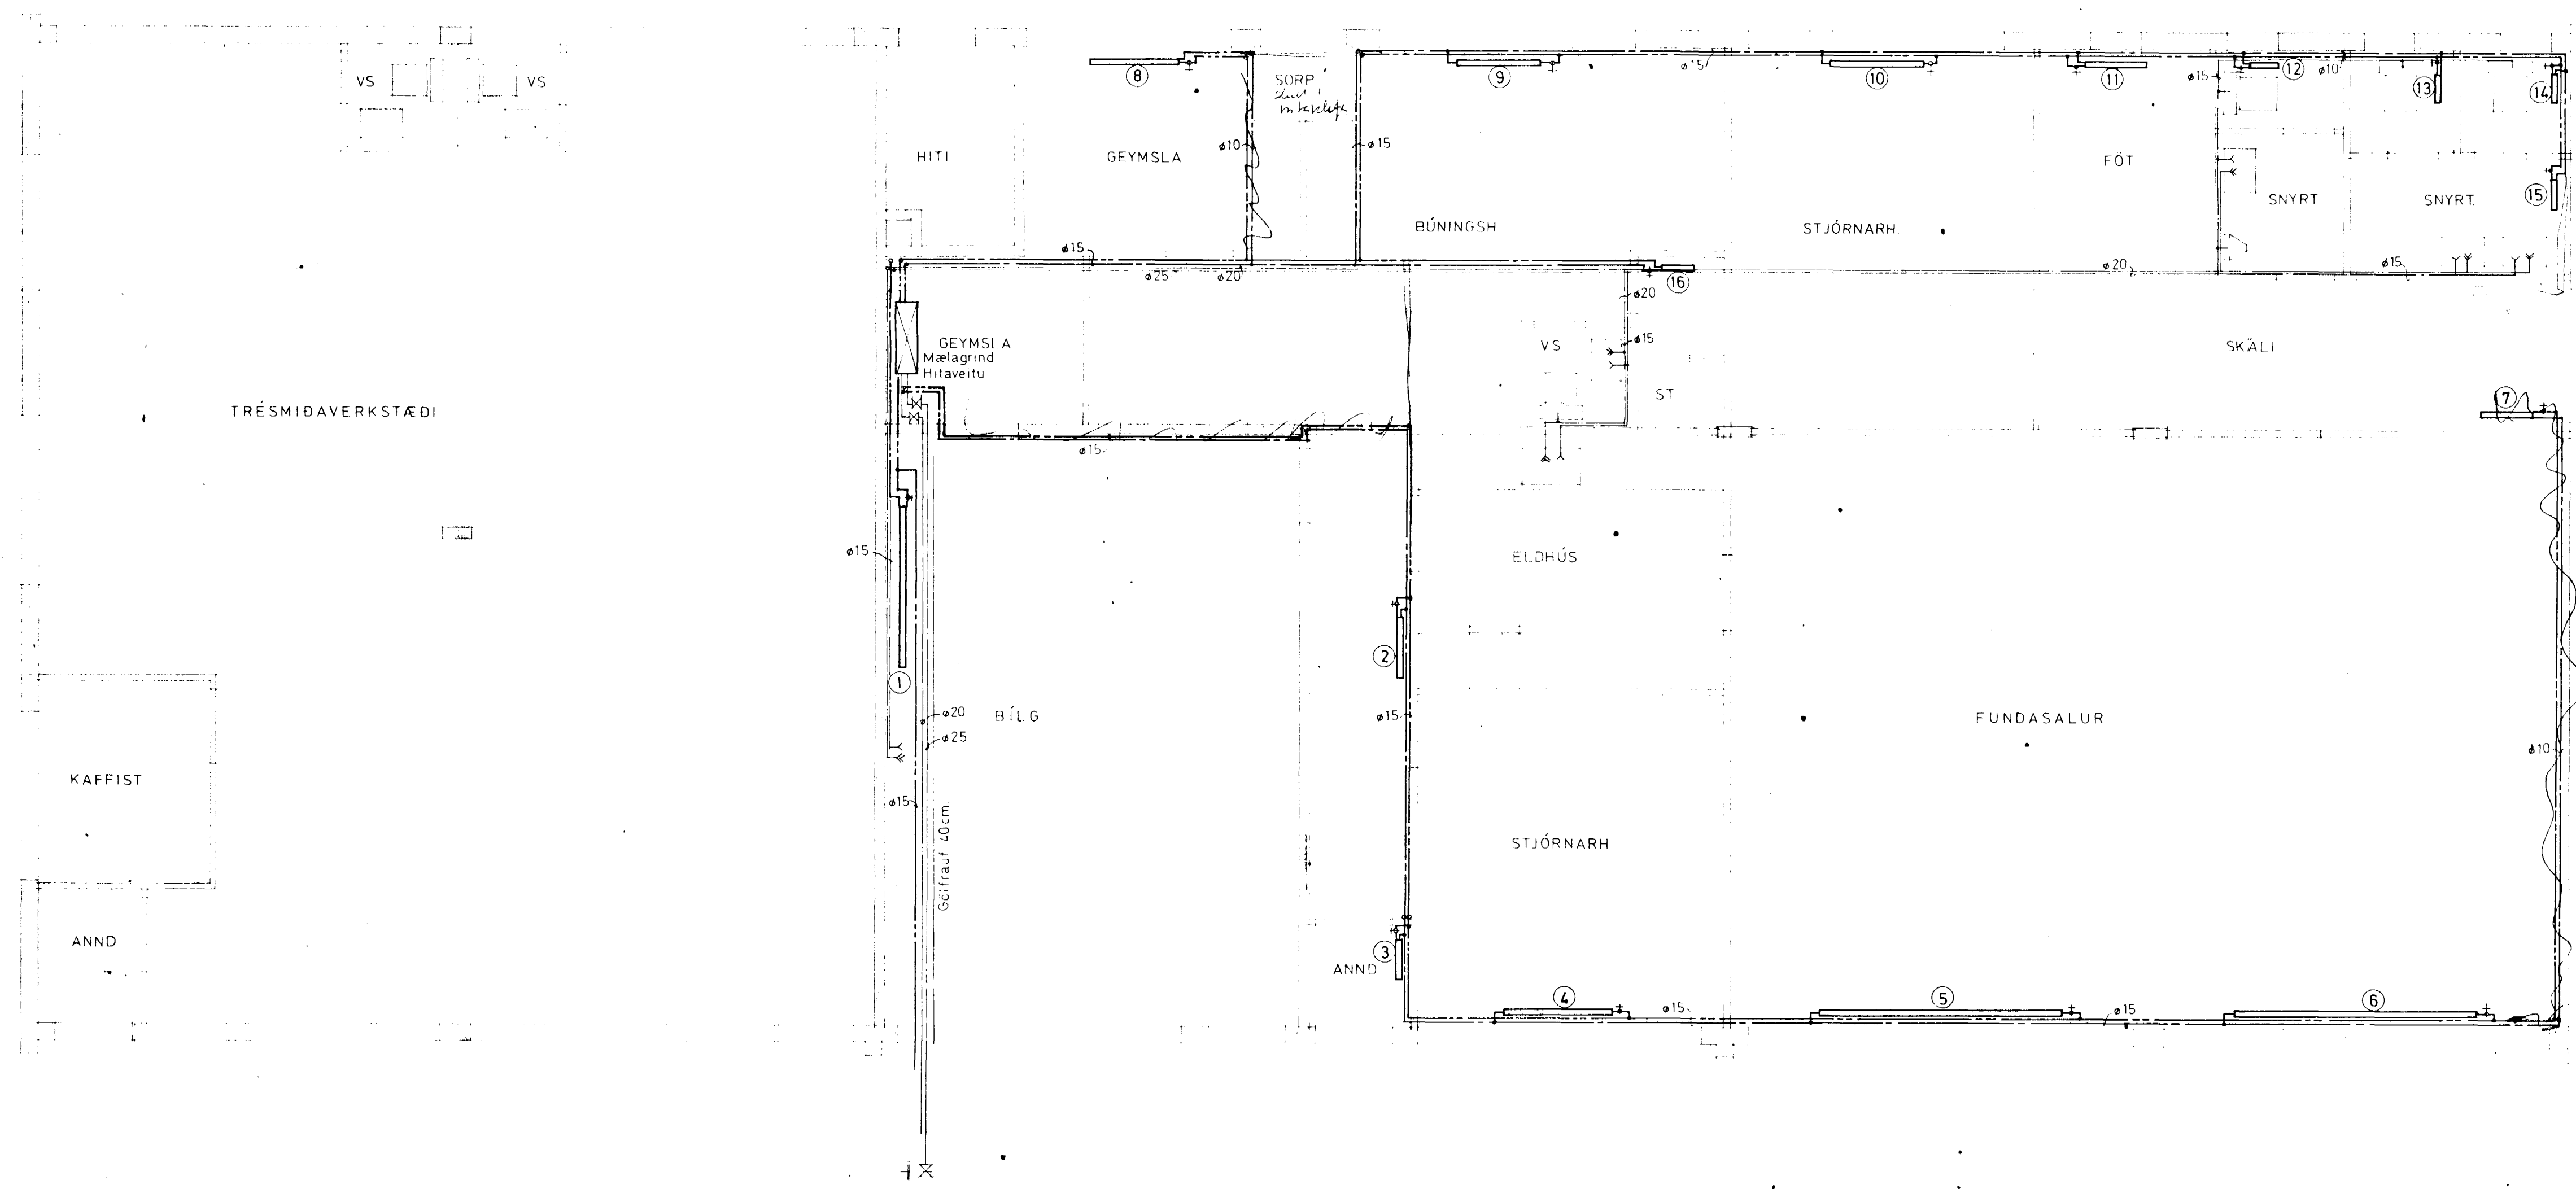

SVEINBJÖRN SIGURÐSSON TÆKNIFR		MIDVANGI 116 SÍMI 52256 MTFÍ	
HJALLAHRAUN nr. 9		MKV	DAGSETN
VATNS- og HITLAGNIR LEIÐSLUKERFI		BREYTING	DAGS
		DREGID	HANNAÐ <i>[Signature]</i>
7504 -1			