


Byggingalýsing:

Undirstöður og botnplata eru staðsteyptar á þjappaðri hraunfyllingu og eða á klöpp. Útveggir staðsteyptir 20 sm. Veggir verða klæddir og einangraðir að utanverðu sem hér segir:
 *Grind er 45 * 95 mm furugrind c/c 60 sm.
 *Einangrun 100 mm steinull/vindpappi.
 *22 mm listar til loftræstingar.
 *Þá eru veggir klæddir "Steni plötum" eða samsvarandi.
 Þak, Stálbitar/timbursperrur, 25*150 mm borðklæðning, þakpappi og þakstál.
 Þakleinangrun 180 mm (þakull).
 Klæðning þaks og bita sé að minnsta kosti klæðning "Evro-A"
 LR. táknar loftræstingu.
 Milligöf eru létt göf timburbitar, 20 mm spónaplötuklæðning að ofan og 13mm gífs að neðanverðu.
 Veggir skrifstofu séu a.m.k. EI60 veggir.

Skýringar á táknum teikninga.

BO. táknar björgunarop, samkv. reglugerð um brunavarnir og brunamál.
 Táknar rýmingarleið, samkv. reglugerð um brunavarnir og brunamál.
 Reykskyrnari, staðsetjast samkvæmt teikningu og eða í samráði við eldvarnartílit.
 Handslökkvitækjum og öðrum brunavarnarbúnaði, skal koma fyrir í húsinu í samráði við eldvarnartílit.
 Brunaslanga, vatnsfyllt, 25 m. staðsetjast í samráði við Eldvarnartílit.
 Neyðarlífs og eða skilti merkt ÚT-EXIT skulu vera við neyðar og útgönguleiðir staðsett í samráði við eldvarnartílit.
 Ekki berandi veggur úr stálgrind/réigrind klæddur gífsplötum.
 Eldhindrandi hurð/Fyll/hell, einangruð, sjálflokandi, reykhindrandi.
 Gluggi/hurð, með eldvarngleri.
 (Eldvarnarhurðir, og eða eldvarnaveggir, skulu vera samkv. reglugerð um brunavarnir og brunamál. Gler í E30 hurðum og gluggum skal vera samþykkt af Brunamálastofnun ríkisins).

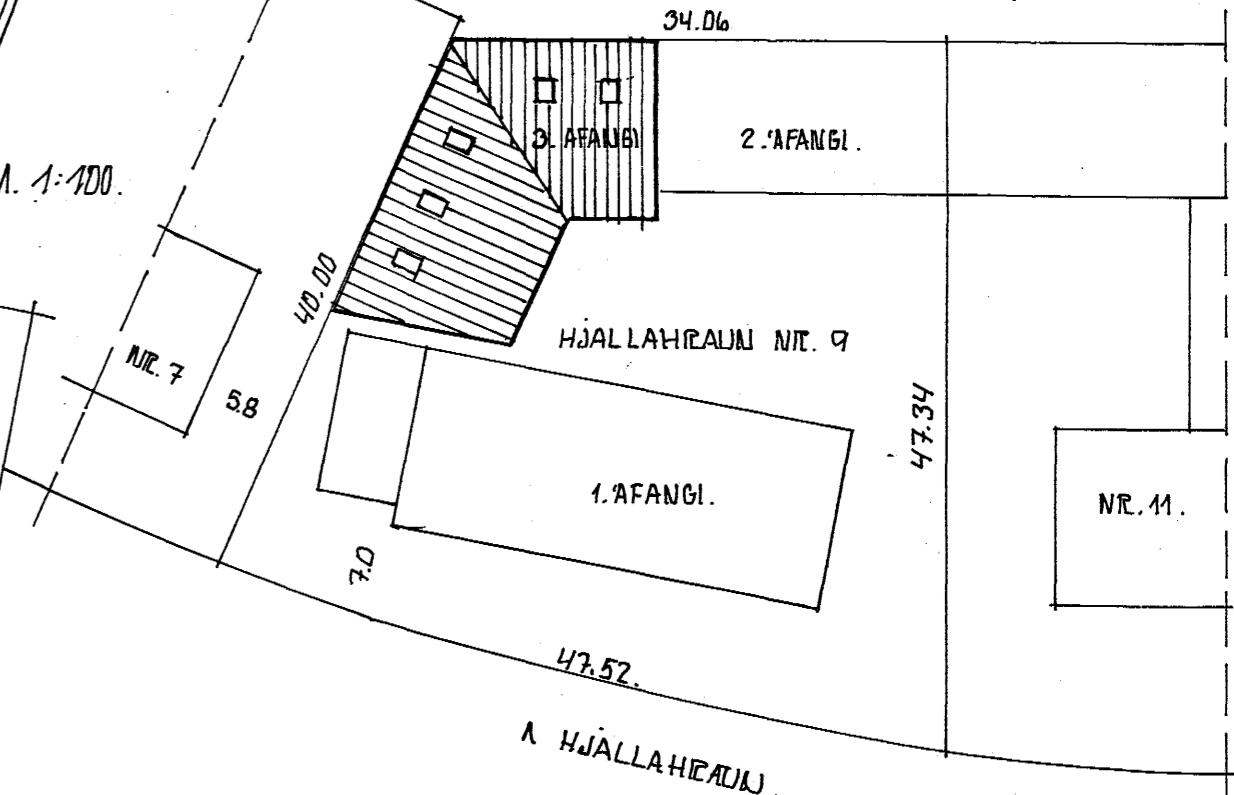

AFSTÖÐU MYND M. 1:500
 Samþ. klæðningu á hlið samadokkas
 lóðarinn. Hafnarfirði 20/10 1998.
 Stúdíó Bráunsson