
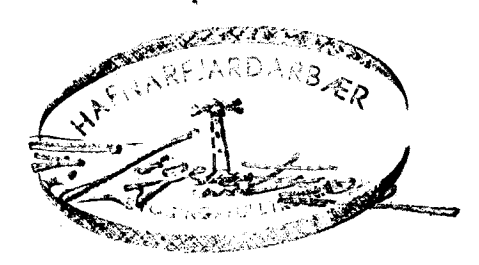


- SKÝRINGAR:
- HL = HREINSILÚGA.
 - GN = GÓLFNÍÐURFALL.
 - VS = SALERNÍ.
 - HL = HANDLAUG.
 - BK = BRUNNKÓTI.
 - GK = GÓLFKÓTI.
 - K = KÓTAR í m.
 - ∅ = RÖRSTÆRÐIR, MÁL í mm.
 - ÖNNUR ÖNEFND MÁL í cm.

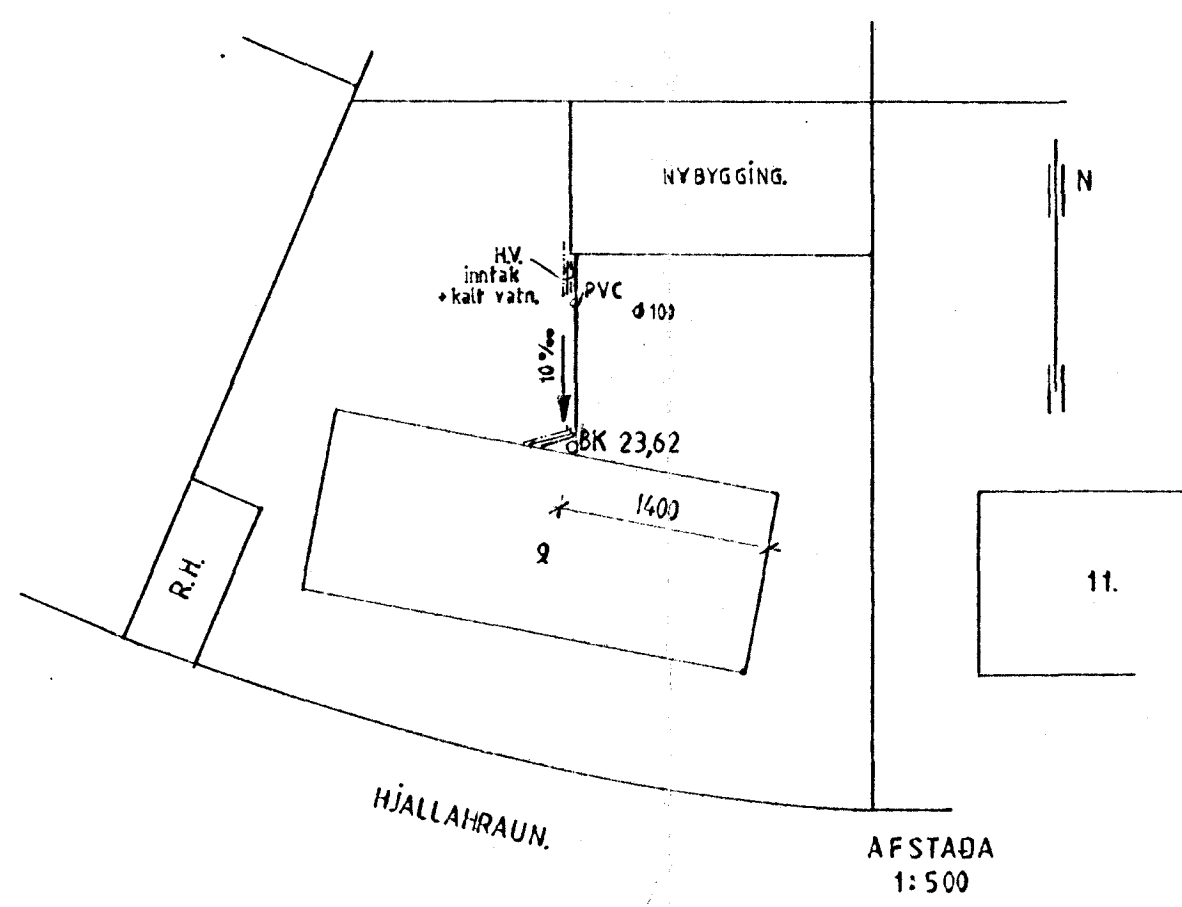

HJALLAURAUN 9. HAFNARFJÖRÐUR.
 FRÆRENSLISLÁGNIR Í GRUNNI.
 BÍFREIÐA- OG TAKJAGEYMSLA. 1:50
 Svanlaugur Sveinsson.
 Svanlaugur Sveinsson
 s 54032 BREIÐVANG 56.

HANNAÐ APRÍL '82
 TEIKN. APRÍL '82
 BREITT Í MAÍ '82
 TEIKN. NO. 1.
 VERK 82.2.