RAFLÖGN

EINLÍNUMYND
AFSTÖÐUMYND
SNIÐ

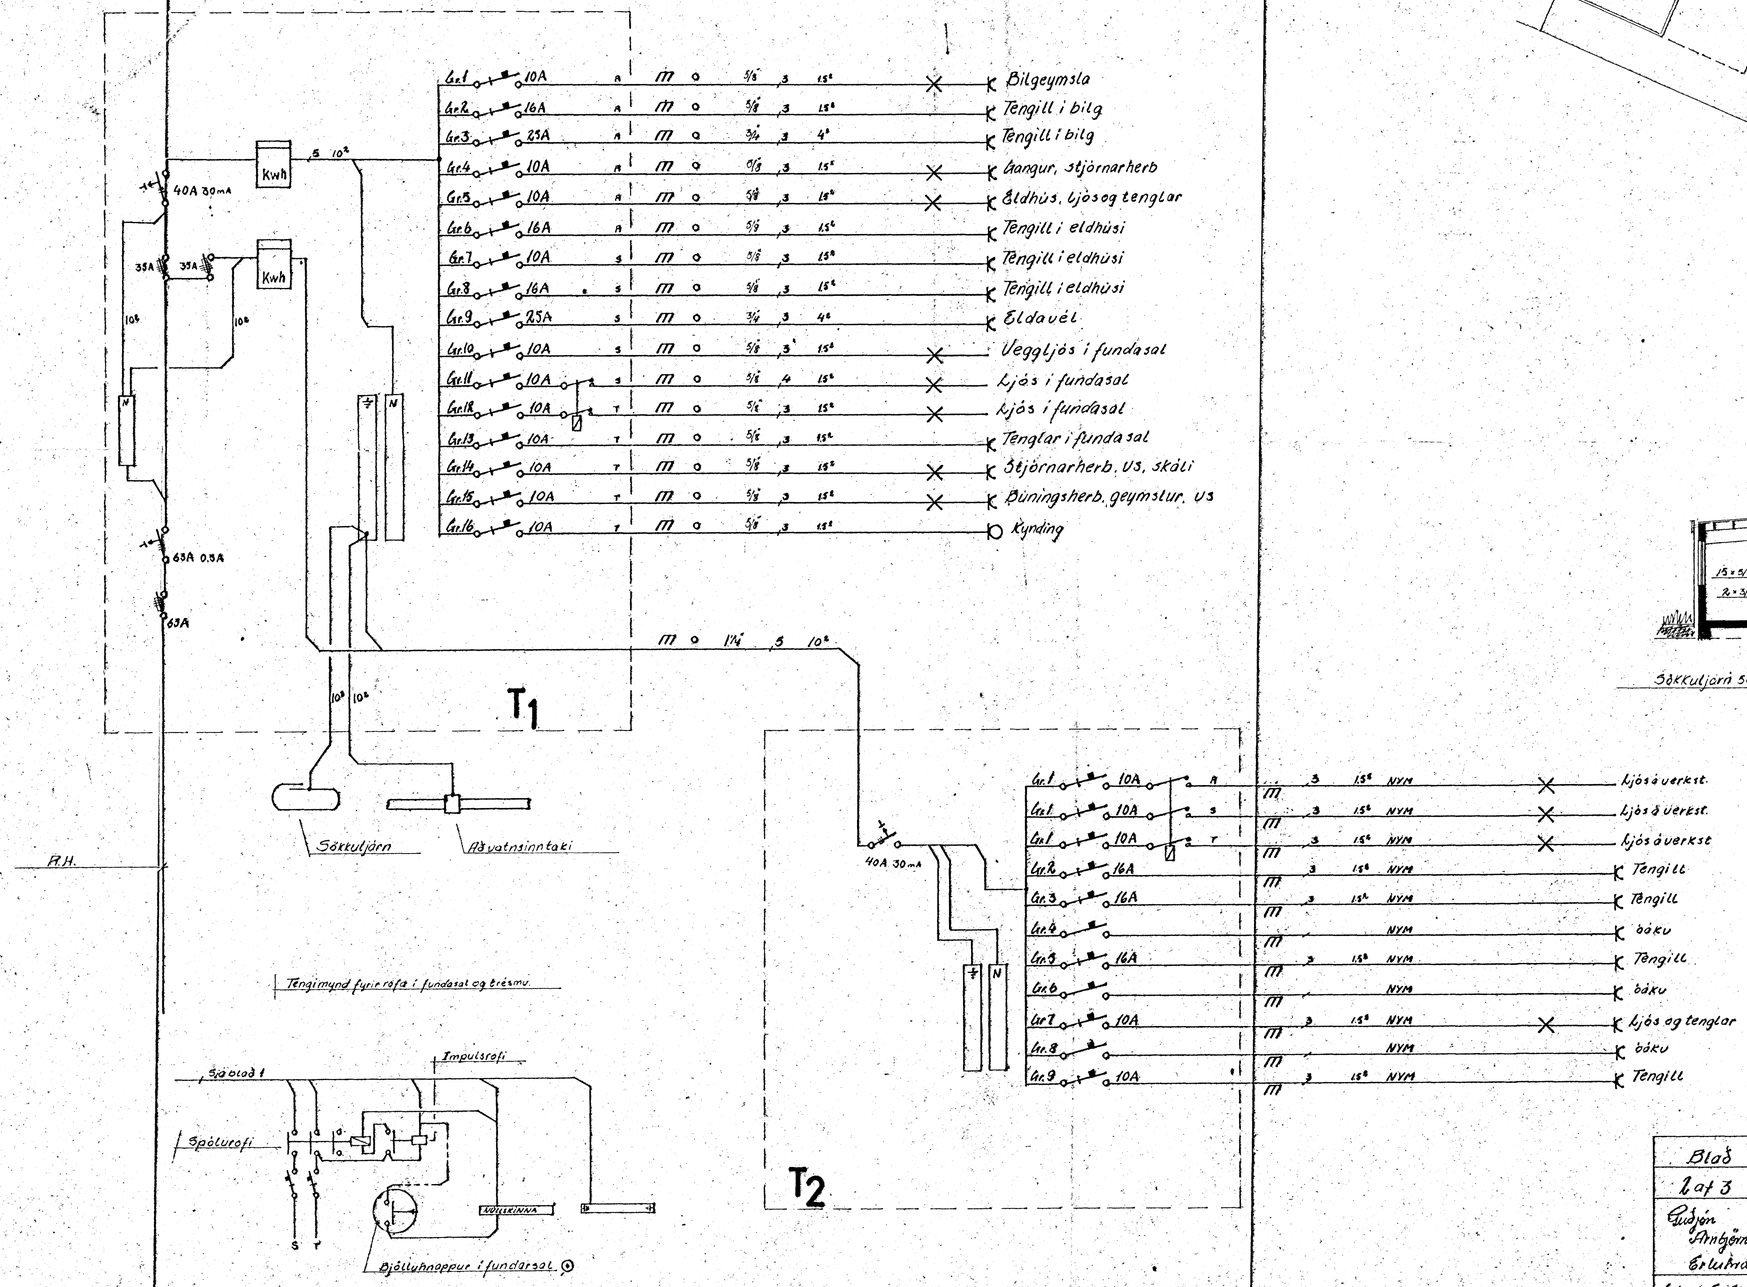

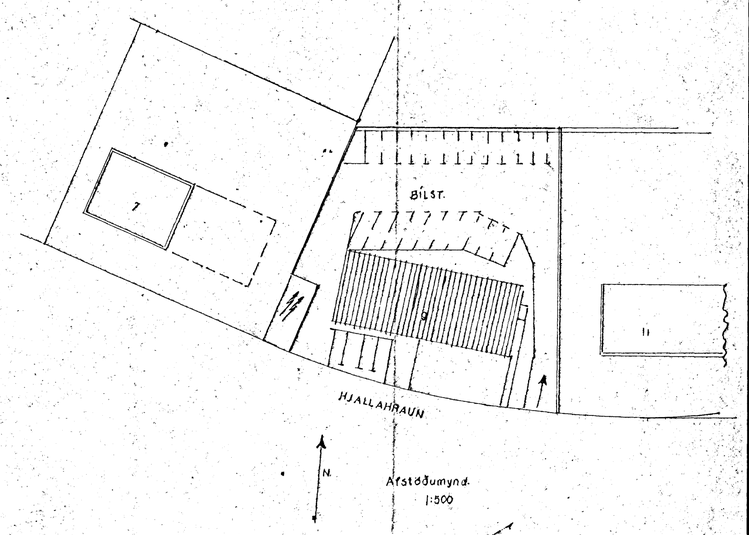

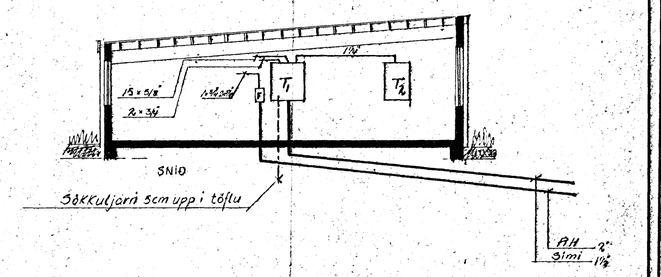

Blað	HJALLAHRAUN NR 9	Teikn nr 005/74
2 af 3		
Guðjón Arnbjörnsson Erluhraunia	Slysavarnardeild Hraunprýði. Björgunarsveit Fiskaklettur. Tresmv. Bjarna og Sigurðar.	Hannað G.A. Teiknað G.A.
Sími 50887		Mælikvarði 1