


# RAFLAGNATEIKNING

Húsvella nr. 2821, Teikning nr. 1575  
 Samþykkt þ. 6.3. 1975  
 Í. H. RAÞVÉLJU HAFNARJARDAR  
 Eignir: *Felldalshúsið*  
 Eittíttur og ríttagna

Íantök samþykkt 28.12. 1975  
 Í. H. RAÞVÉLJU HAFNARJARDAR  
*Felldalshúsið*  
 Gera verður ríð fyrir  
 inntakskassa.

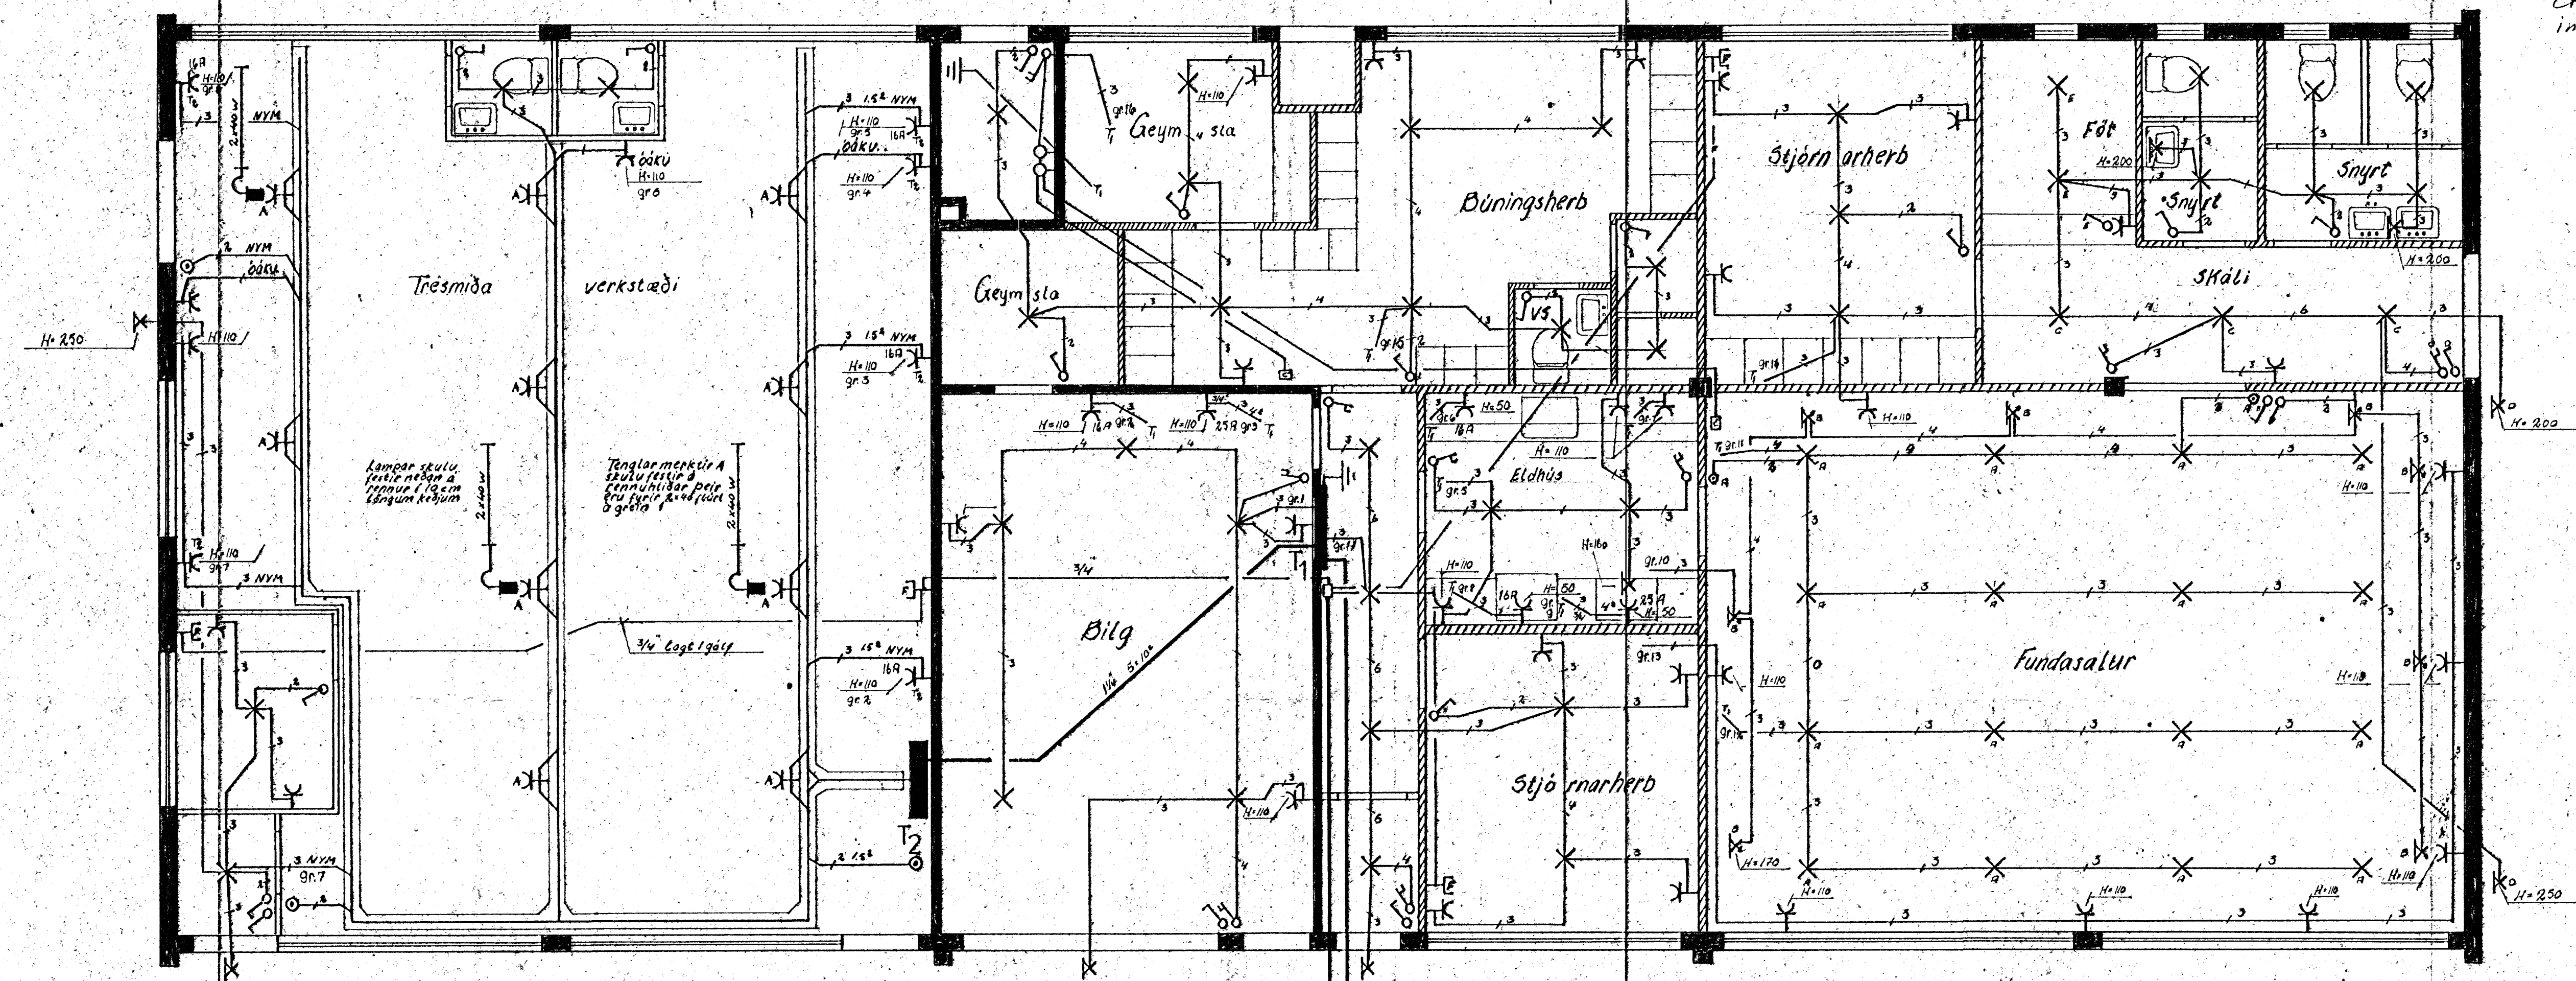

2. Rafvéla HAFNARJARDAR  
 1/28. Þegar sm.

Næma annars sé getið

**Skýringar**

Rofar skulu vera 110cm frá fullfrág gólfi.  
 Tenglar skulu vera 10cm frá fullfrág gólfi.  
 Þótt 30 og úr í áttum.  
 Möðstraumur rofa og tengla 10A.  
 Jarðtenging skot tenglast í valensinntök og jarðbyndingu í sáttli.  
 Jöfnir í Trésmiða verkstæði skulu vera NYM strembiðlagir lagir.  
 Þótt skulu lagðar í rennum og frá rennum í tengla og rofa.  
 Um endalega staðsetningu tengla á Trésmiðaverkstæði -  
 skal rafvirki hafa samráð við byggjanda

Blad	HJALLAHRÁUN NR 9	Teikn nr 005/74
1 af 3		
<i>Rafvél</i> Hannas Tólknað	Blyssavarnardeild Hraunþryði. Þjórgunarsveit Fiskaklettur. Trésmu. Bjarna og Sigurðar.	Hannas Tólknað
Ómí 50887		Mælikvarði 1:50