


LAMPAPLAN

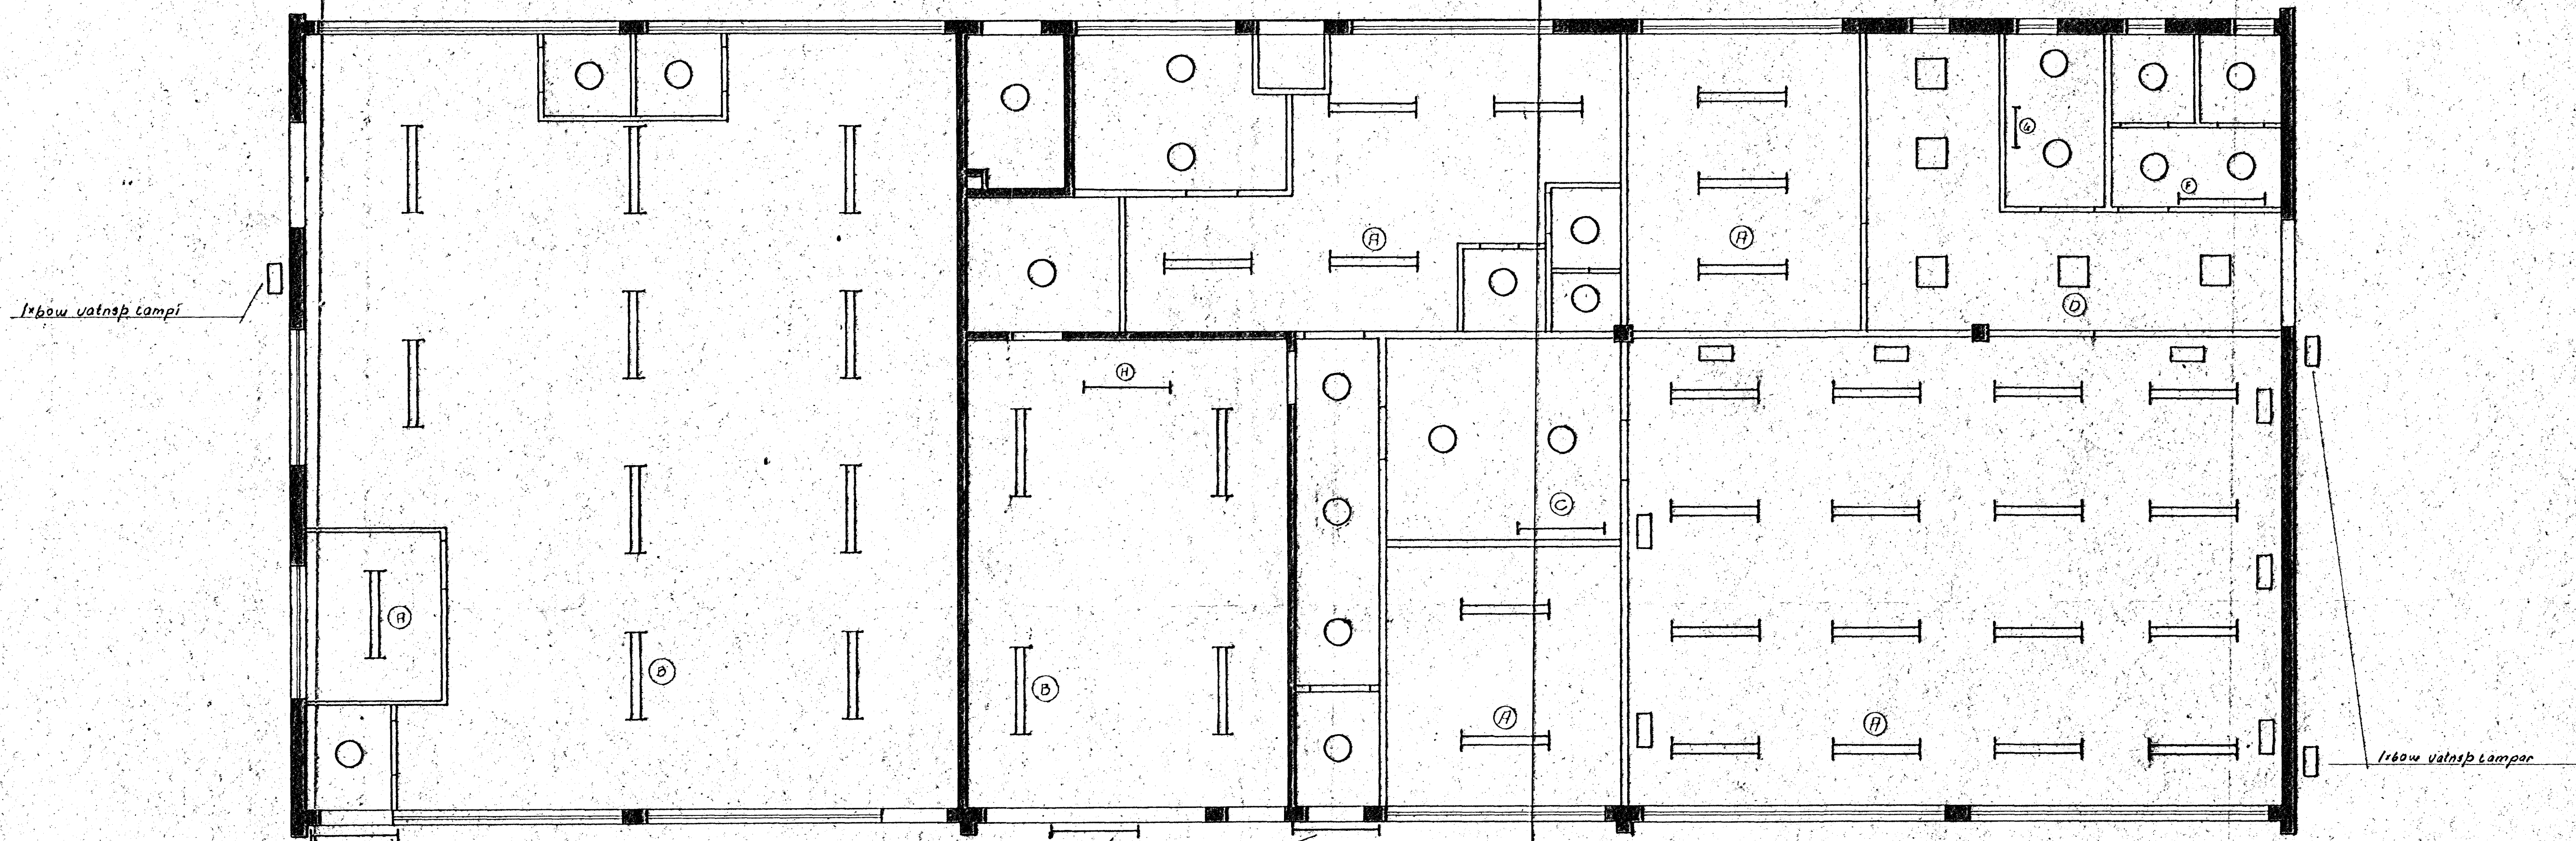

kerd t.d. stömbúðir eða mótvarandi

- (A) 2x40w BKP-240 með prismaplasthlíf
- (B) 2x40w E21-240 með heilum skerm
- (C) 1x40w U5-140 1x40w + 32 w F6
- (D) 1x40w 1x40w vatnsp flúr lampar
- (E) 60w Opal - hálfkúlur
- (F) 1x40w CB-140 ljóshlíf úr opallitu acrylplásti
- (G) 1x20w CB-120
- (H) 1x40w G-140
- 60w Vegg lampar

Blad	HJALLAÞRAUN NR 9	Teikn nr 005/14
3 af 3		
Ábyrgð Höfundur Erla Þraun 9	Stýrissvarðarþing Hraunþryði, Þjórgunarsvæðið, Fiskakvættur, Trémy, Þjórn og Sigurðar.	Hannað Teiknað G.H. G.H.
Sími 60887		