



Úr Gildi

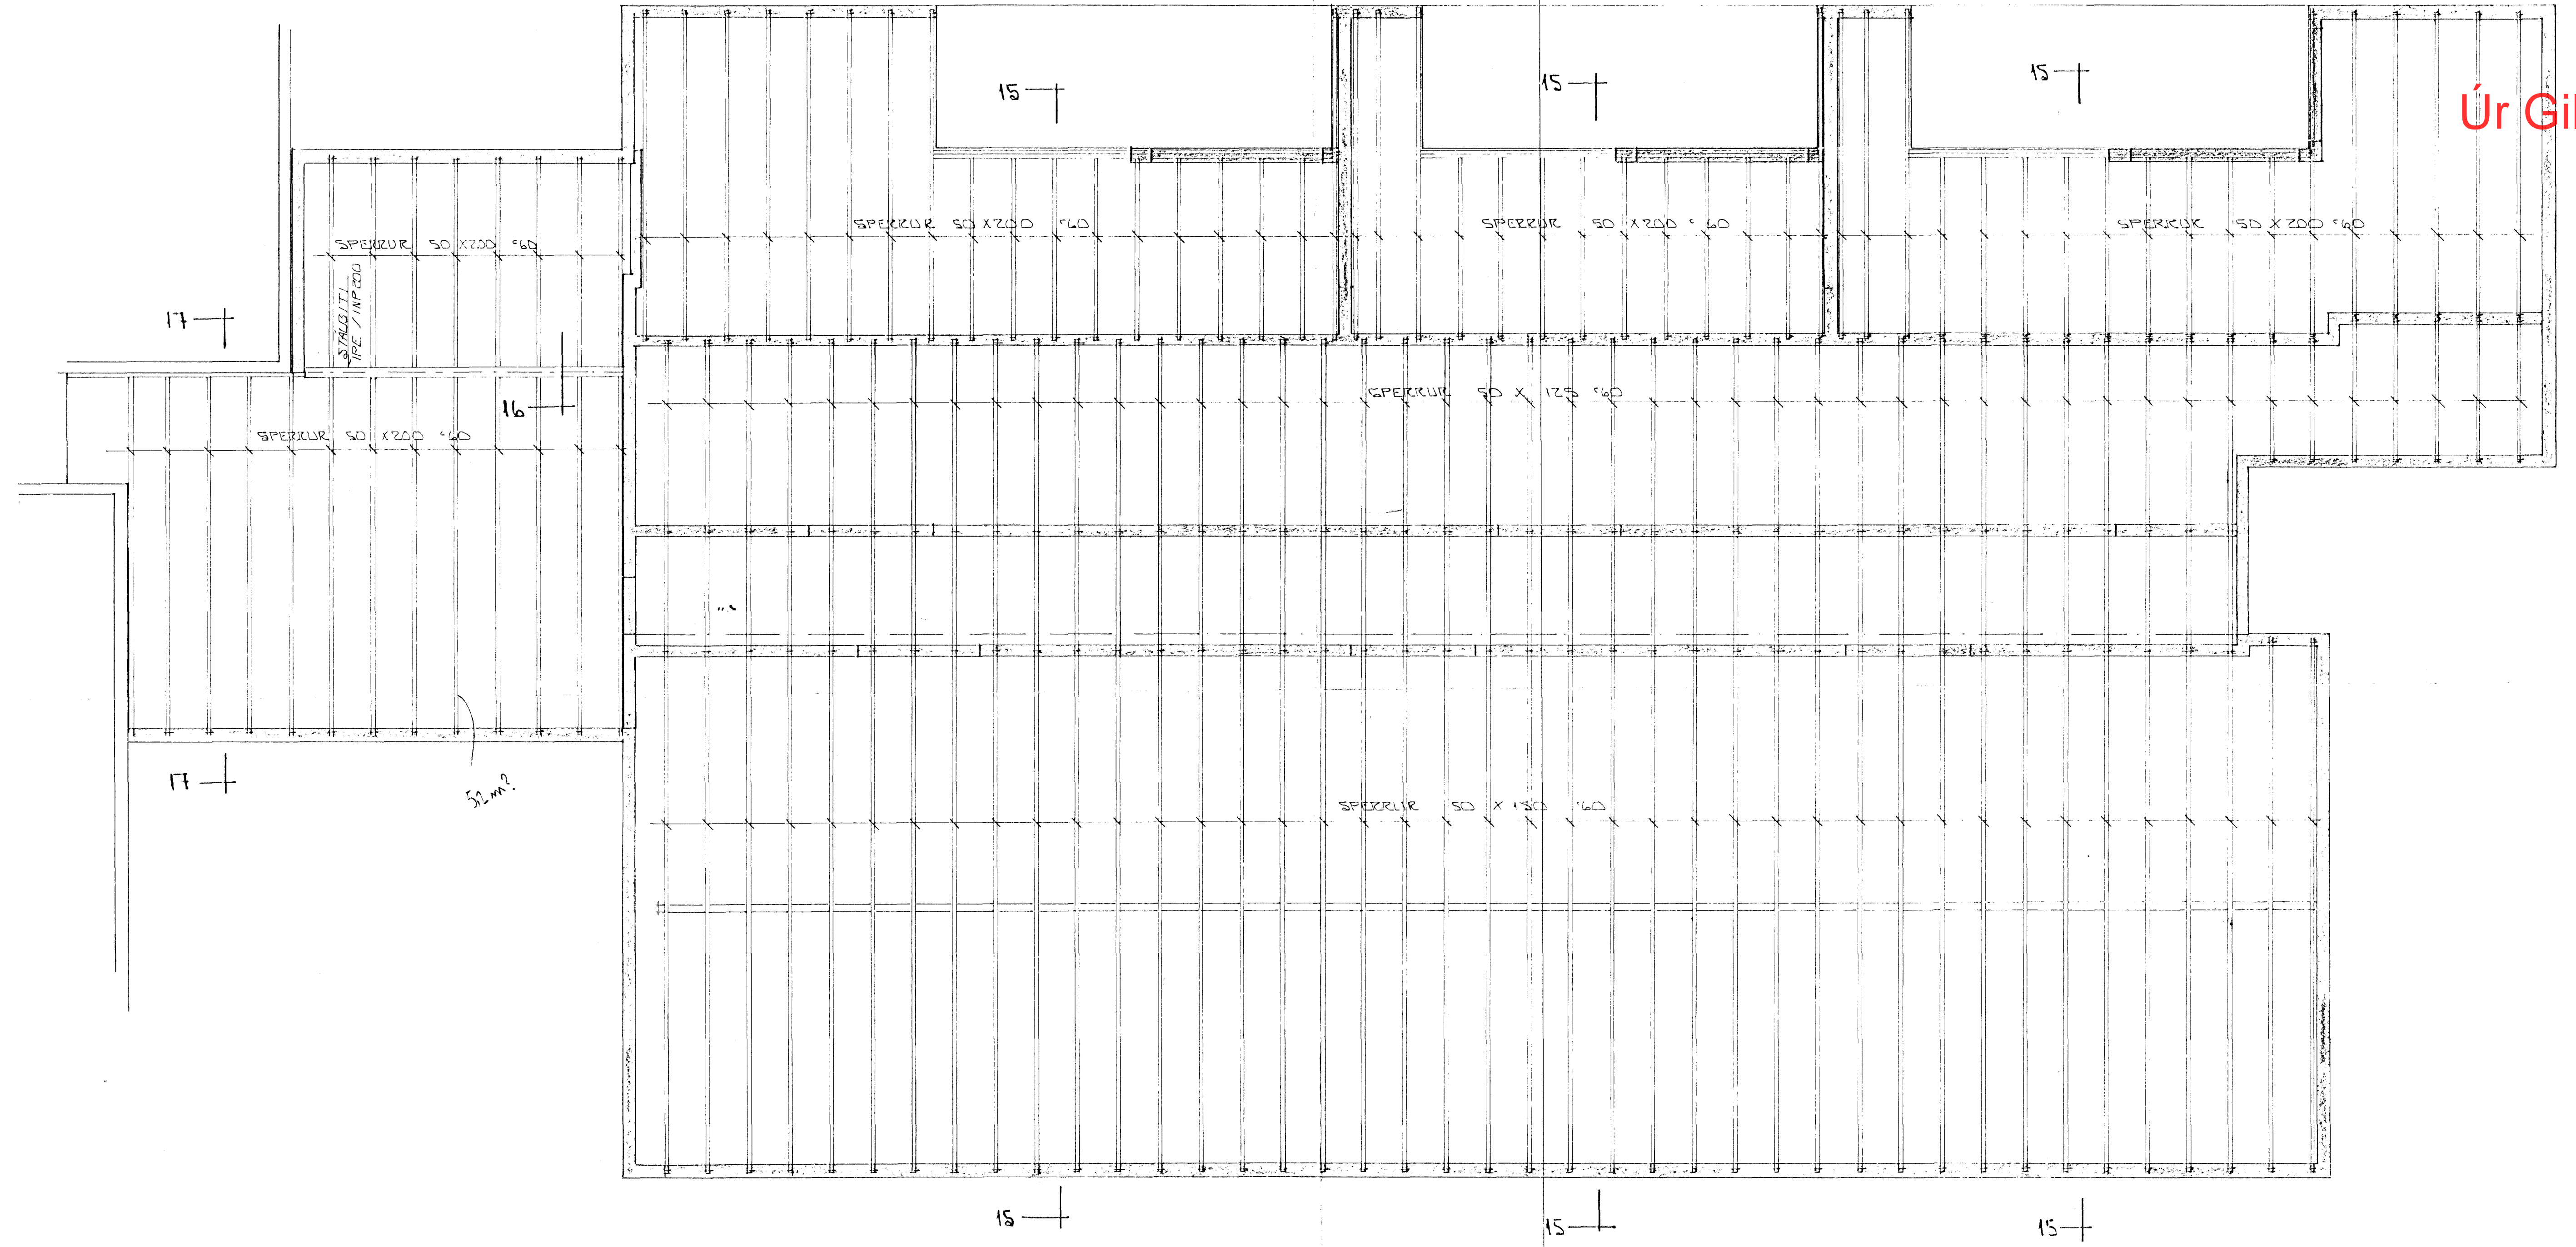

GRUNNMYND PAKS • 1:50

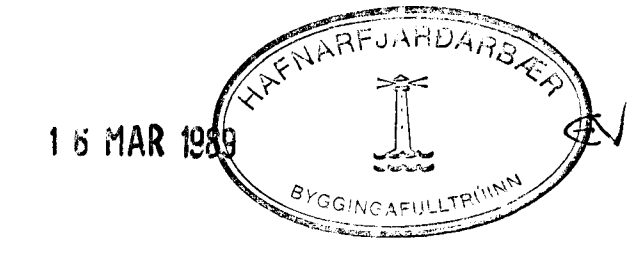

BR. NR.	DAGS	EÐLI BREVINGAR	SIGN.
HJALLABRAUT 33 HAFNARFJÖRÐ			DAGS FÖLSR. 89
GRUNNMYND PAKS.			FRANNAÐ
			TEIKNAD 80
			VERK NR. 8717
MELKV. ALISO			BLAD NR.
SIGURÐUR ÞORLEIFSSON TEKNIFRÉÐINGUR F.É.F.I.			1-11
STRANDGÖTU 11 HAFNARFJÖRÐ SÍMI 54151			