
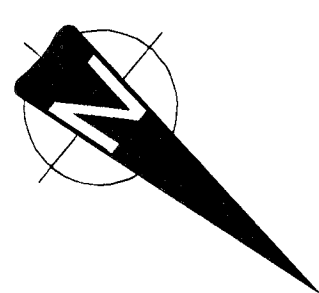
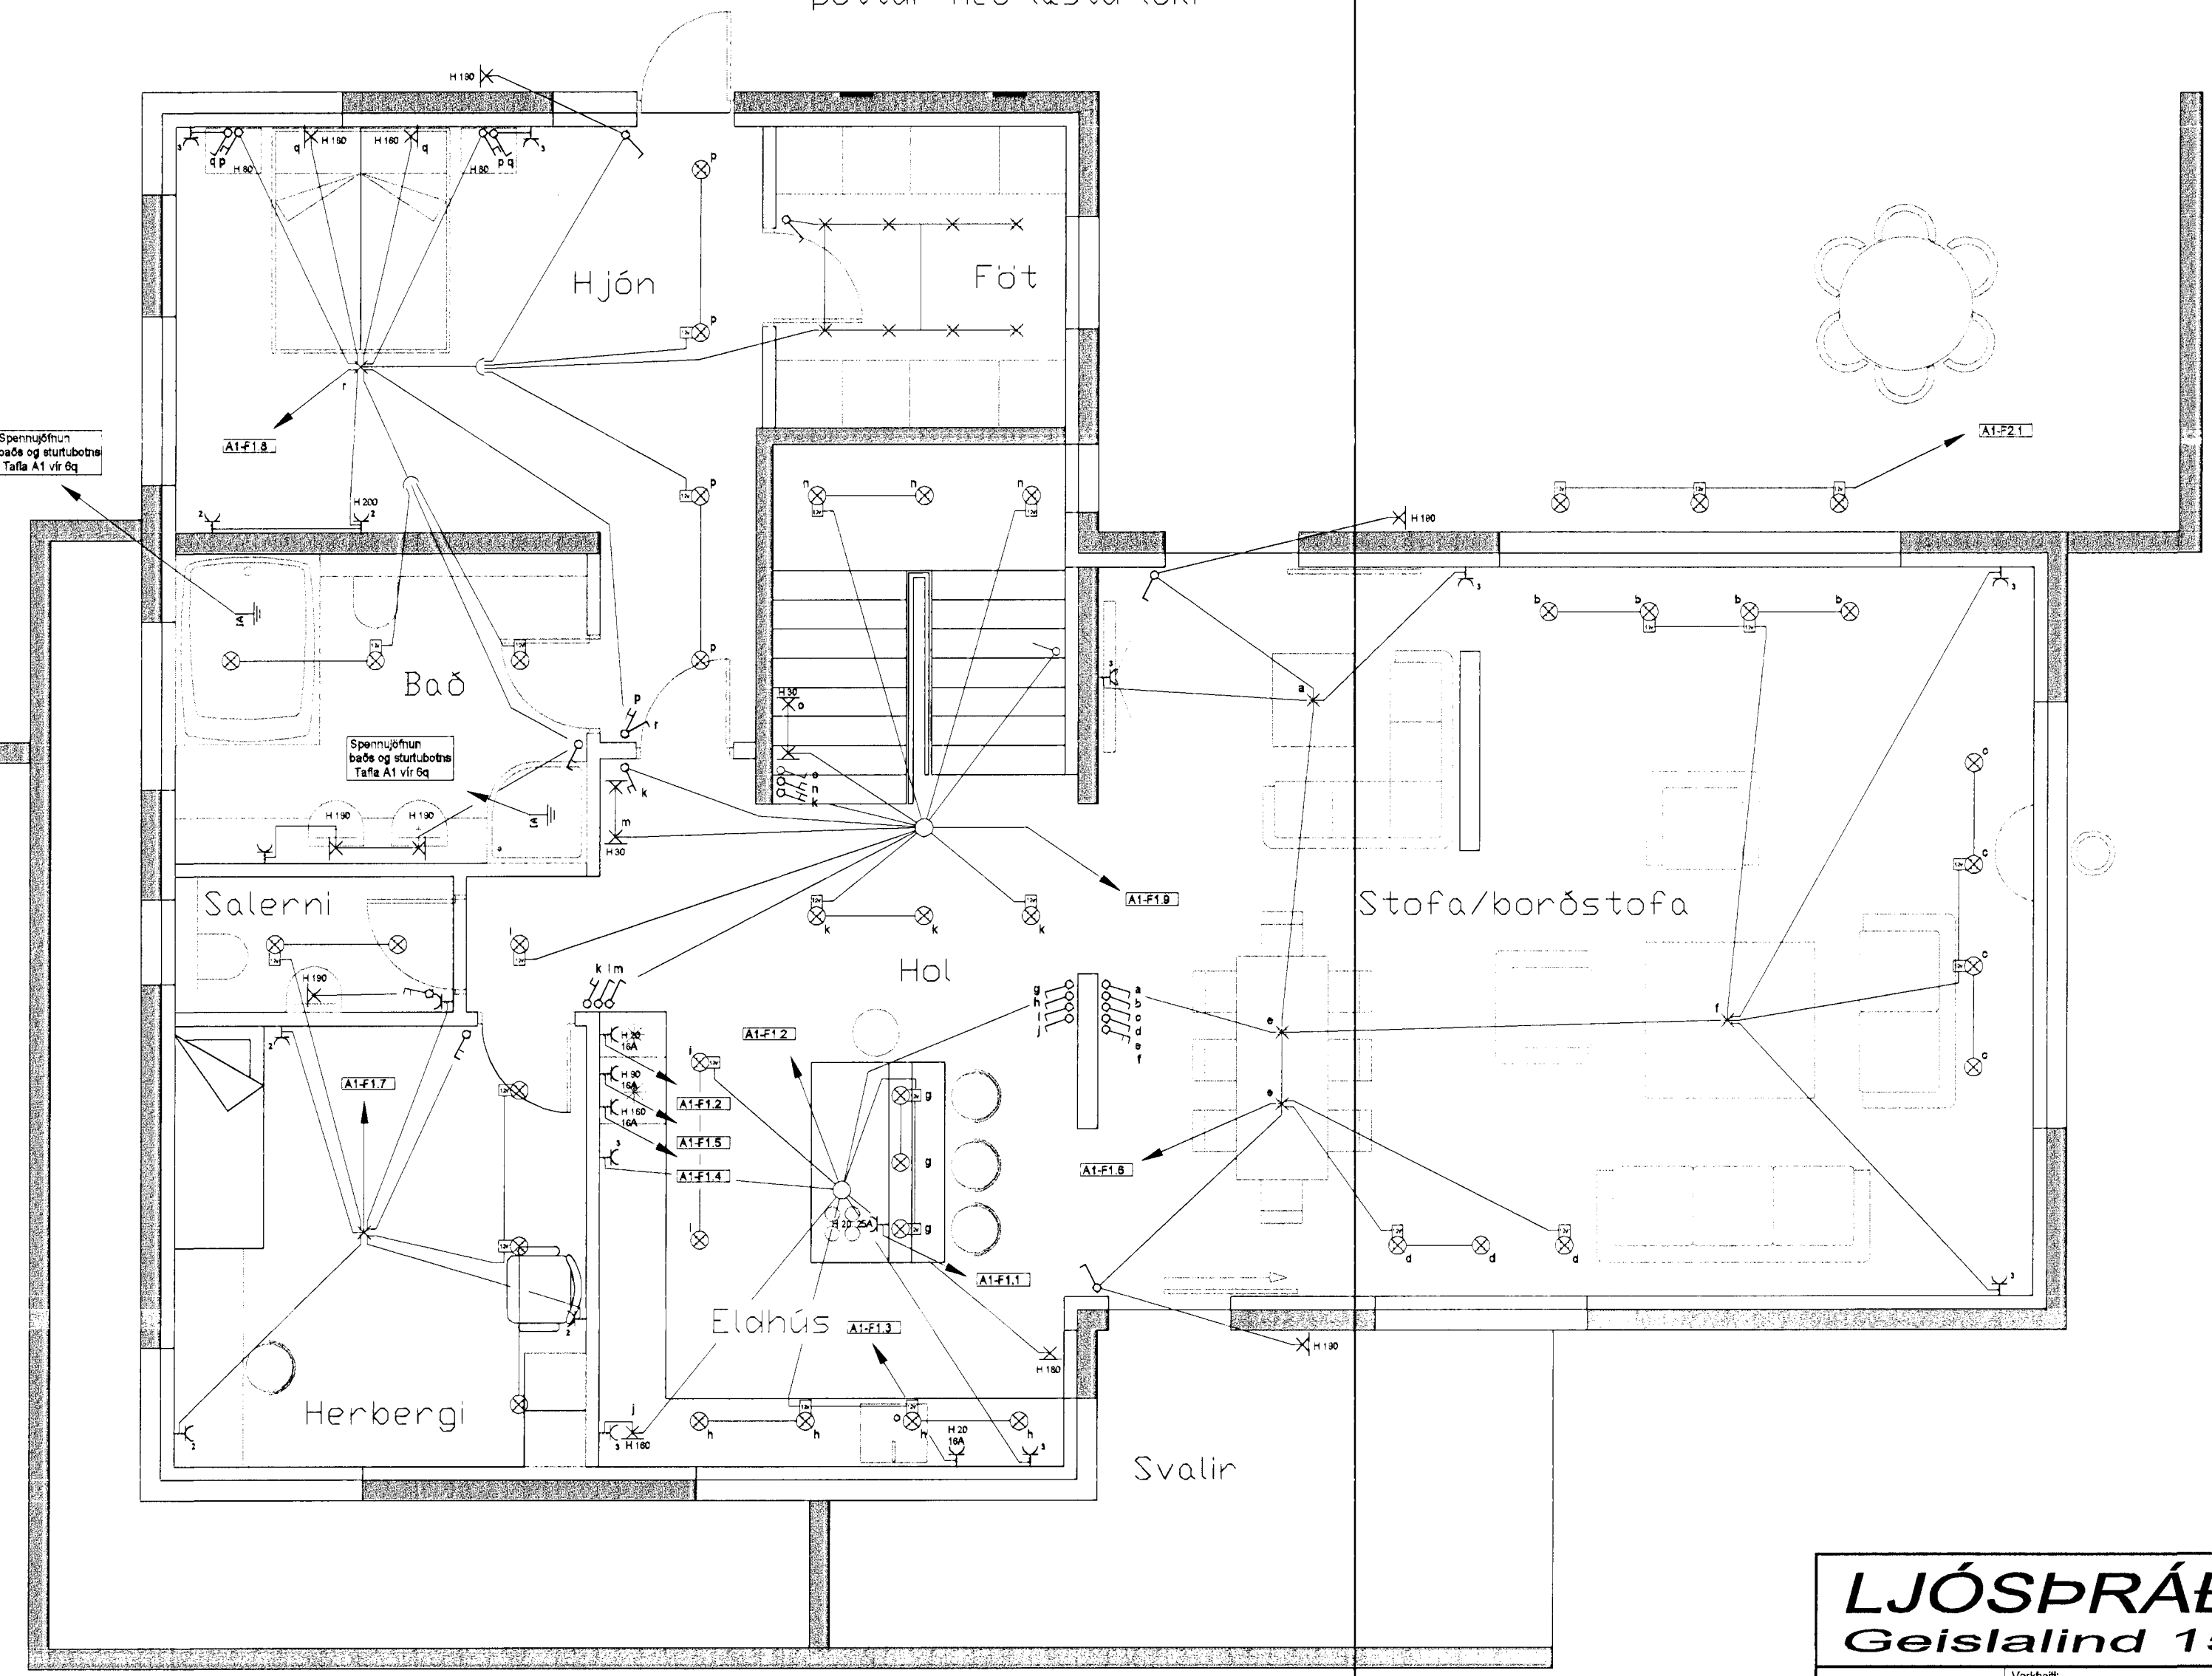
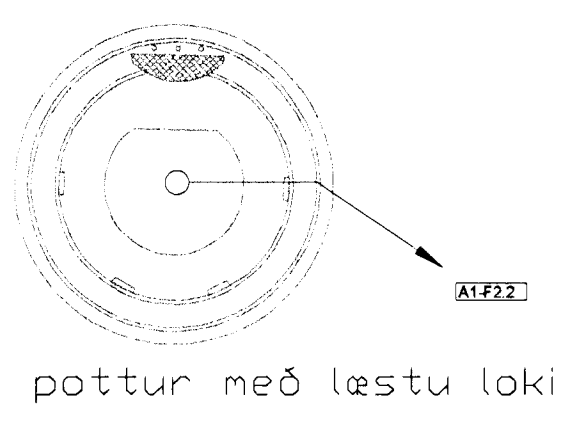


22/8 '12
FL

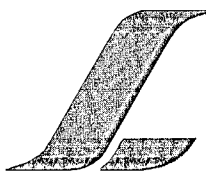

GRUNNMYND 2. HÆÐAR

LJÓSPRÁÐURINN EHF
Geislalind 15 201 Kópavogi

	Varkheiti: Hilðarás 20 221 Hafnarfjörð	Dagsetning: 29.02.2008
	Varkhúsið: Rafloagn 2 hæð	Blasíða: 3-3
Hönnun: Guðjón Guðmundsson	Kennitala: 131163-3049	Kvarði: 1:50

Adalhönnuður undirskrift:
