
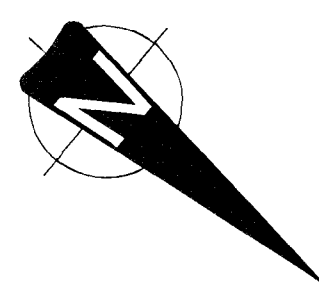



pottur með læstu loki

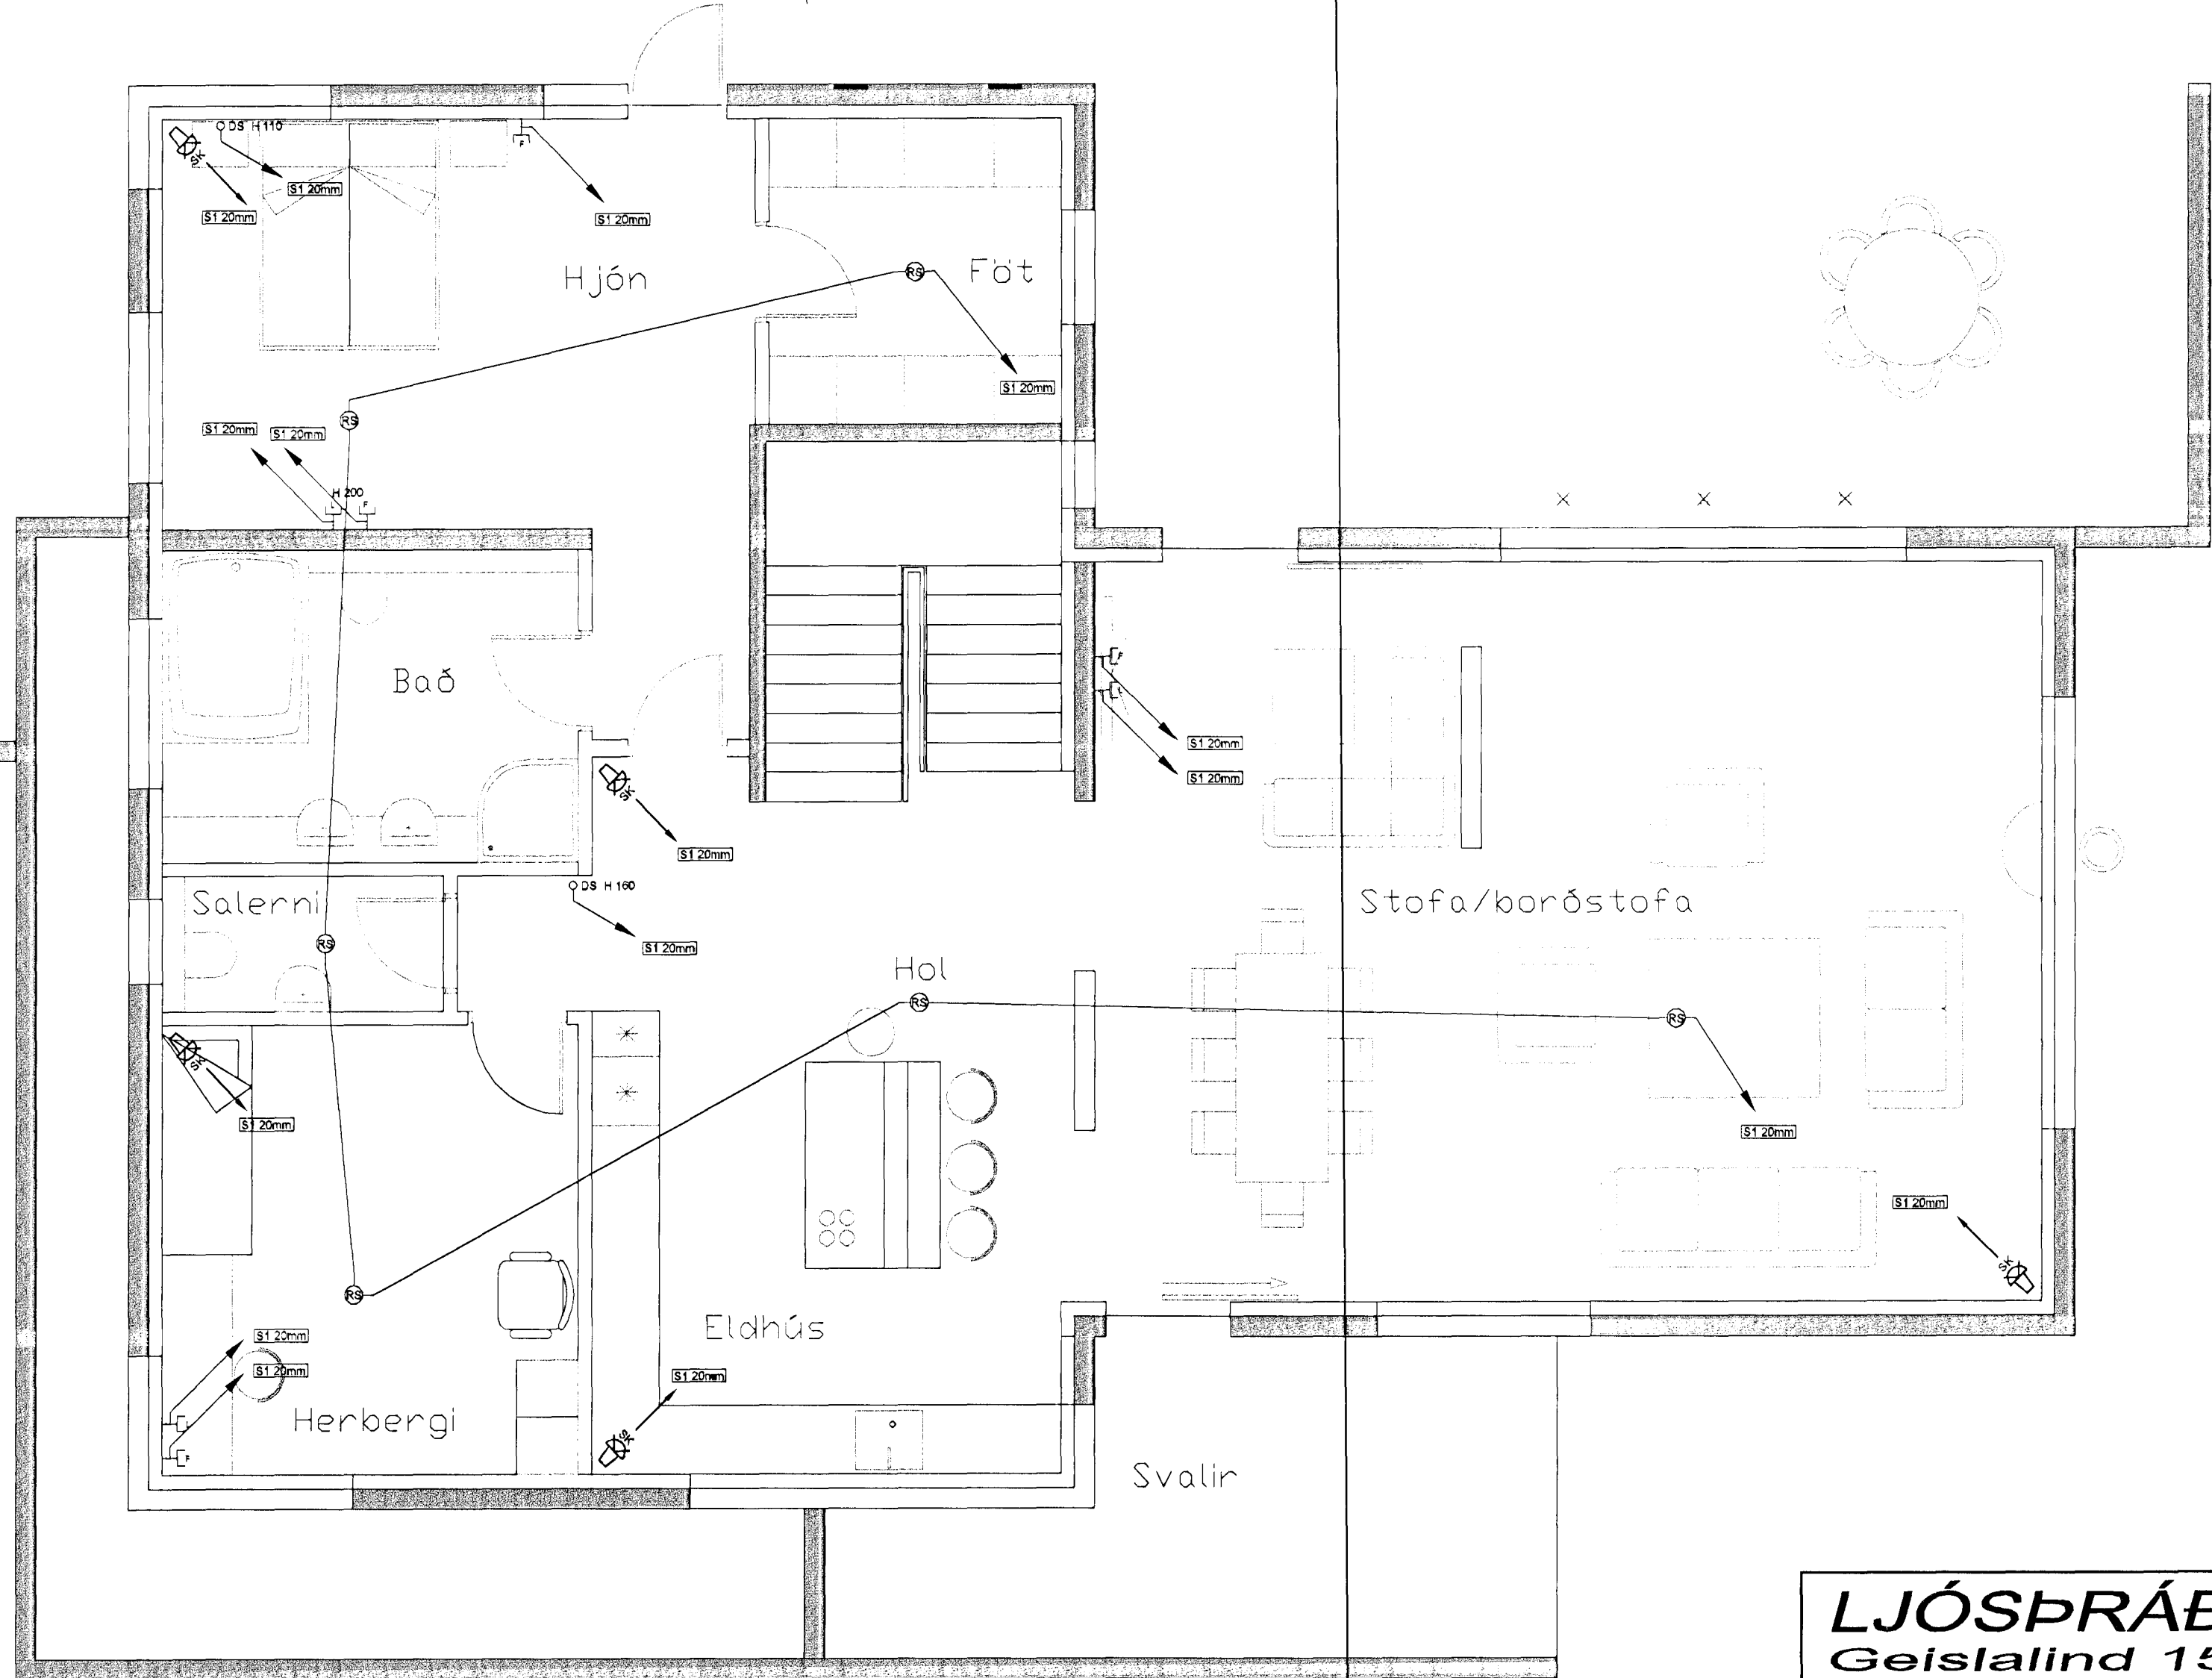

GRUNNMYND 2. HÆÐAR

# LJÓSPRÁÐURINN EHF

Geislalind 15 201 Kópavogi

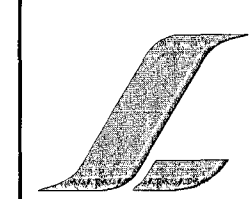

Verkhæð:	Hlíðarás 20 221 Hafnarfirði	Dagsetning:	29.02.2008
Verkhlut:	Smáspennulögn 2 hæð	Blaðsíða:	3-4
Hönnun:	Guðjón Guðmundsson	Kennitala:	131163-3049
		Kvarði:	1:50

Aðalhönnuður undirskrift: *Guðjón Guðmundsson*