



SKÝRINGAR


Almennar skýringar sjá teikningu P0 000

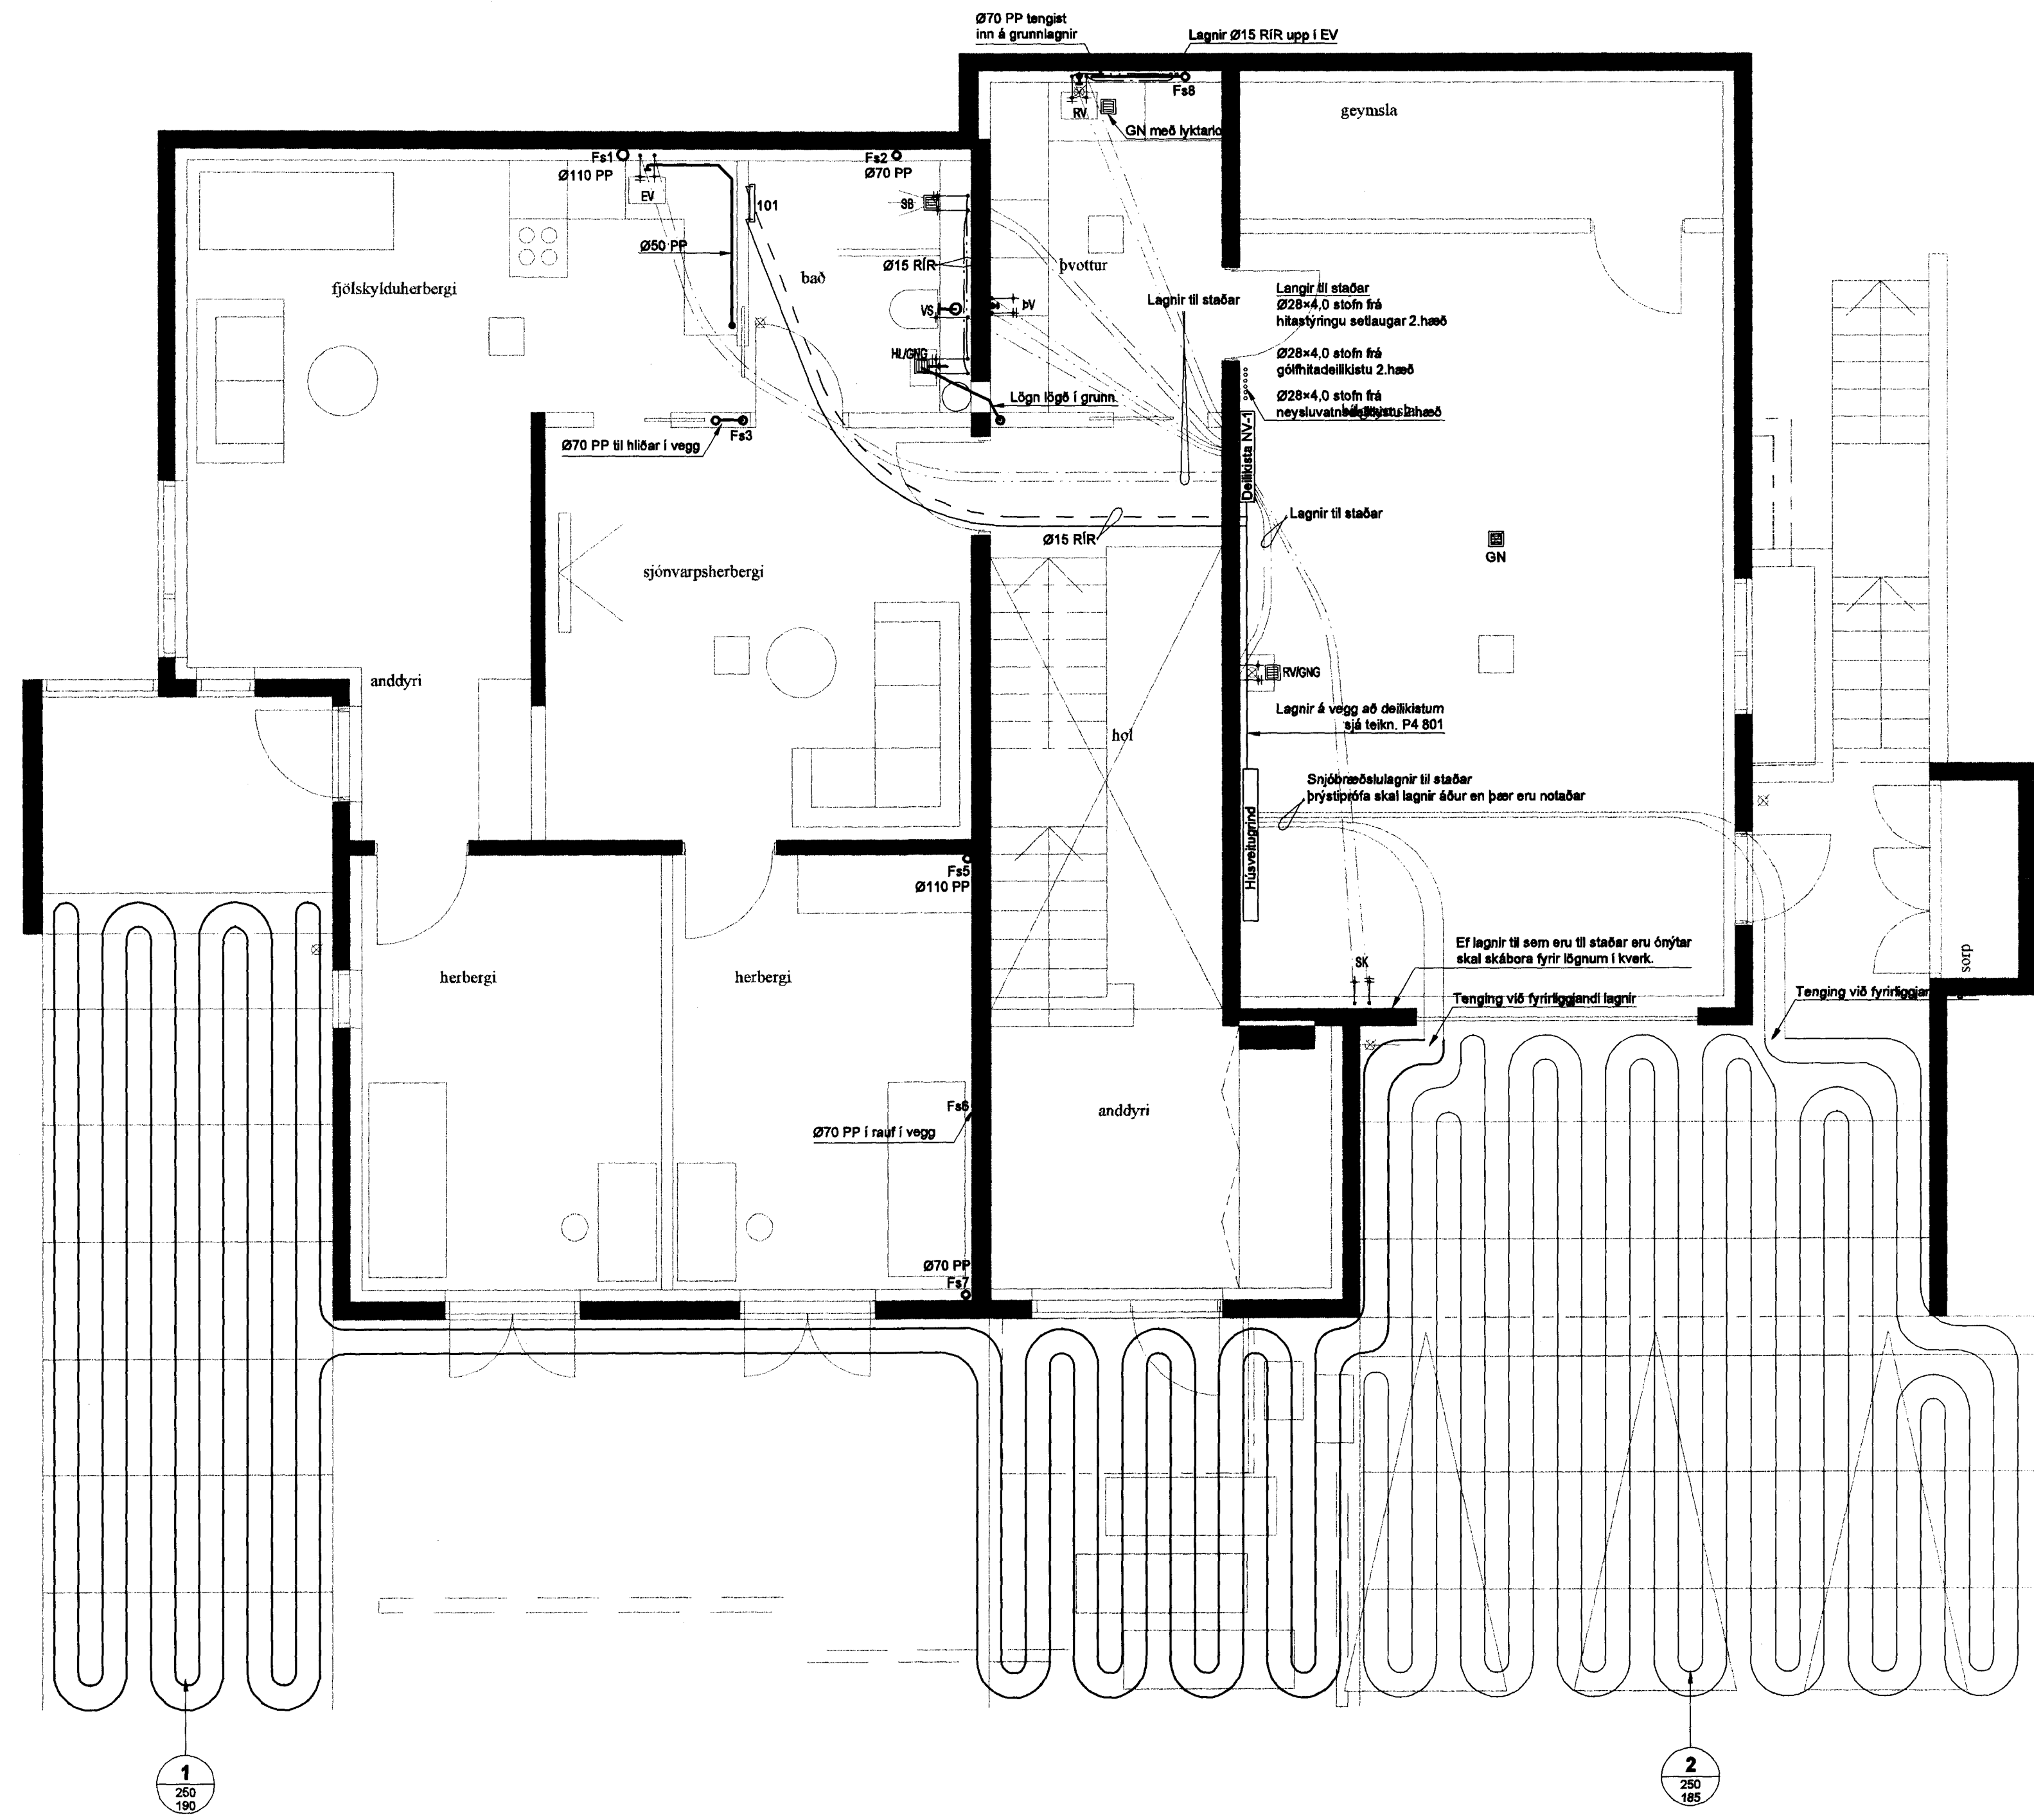

KENNISNIÐ SNJÓBRÆÐSLU Í PLAN 1:10

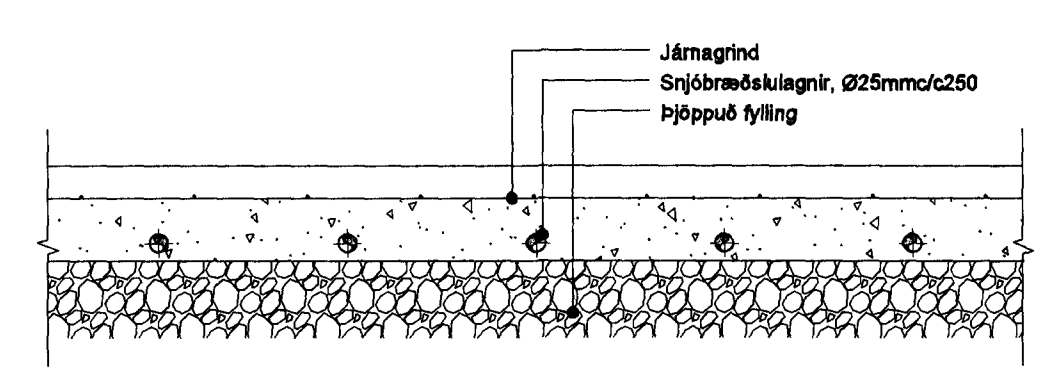

KENNISNIÐ SNJÓBRÆÐSLU Í HELLUR 1:10

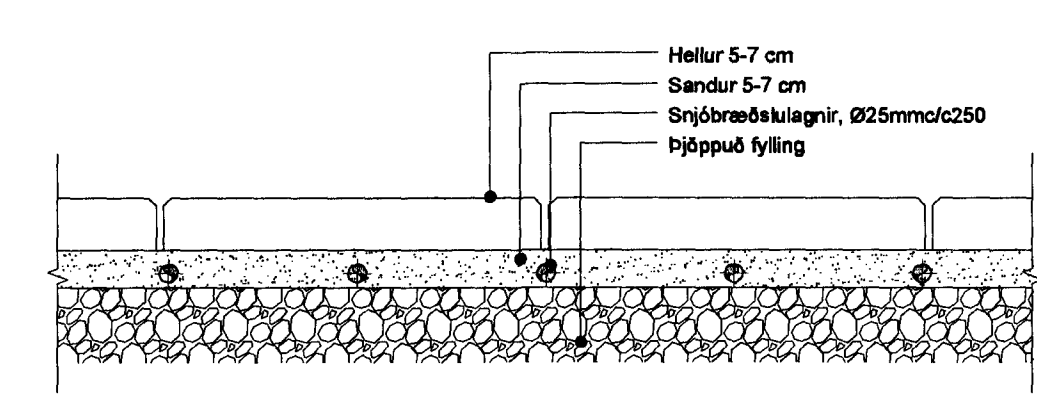

Útg. Dags. Skýring
23/12/12 forsend



VERKFRÆÐISTOFA

BÆJARHALN 20 • 220 HAFNARFJÖRÐUR • KENNIT. 710796-2899
vab@vab.is • Sími 585 8600 • Fax 585 8610 • www.vab.is

Artun sérhöfundar Sveinn Áki Sverrisson Kt: 230855 5609 • aki@vab.is					
Verkefni HLÍÐARÁS 26 221 HAFNARFJÖRÐUR					
Verkefni Lagnir Neysluvatns-, hita-, frárennslis- og snjóbr.lagnir Grunnmynd 1.hæð					
Hannað	Teiknað	Yfirfarið	Kvarði	Síða	
JGR	JGR	SÁS	1:50 / 1:10	/ A1	
Dags.	Verkefni	Tekning	Útgáfa		
23.01.2012	11218	P2 011			

V:\2011\11218-Hlíðarás 26_Hjón-Tekningun12-Projekt_Naviguor\Hlíðarás 26\Sheet\11218-02_011.dwg