

Grunnmynd
1:50

Samþykkt þann
25 JAN 2012
Sveinn Aki Sverrisson / HAFNARFJÖRÐUR
S. Gunnlaugsson


SKÝRINGAR

Almennar skýringar sjá teikningu P0 000


Hitastillar fyrir gólfhita 1. og 2. hæð

Staðsetning hitastilla skal ákveðin á staðnum í u.þ.b. 1,5m hæð frá gólf þar sem söt nær ekki að skína á þá.

Setja skal tengidósir fyrir hitastilla og leiða frá þeim rafmagnsrör að slömbúnaði. Einnig þarf að gera ráð fyrir rörumviagnaleið að mótorkokum á deiliskikum gólfhita.

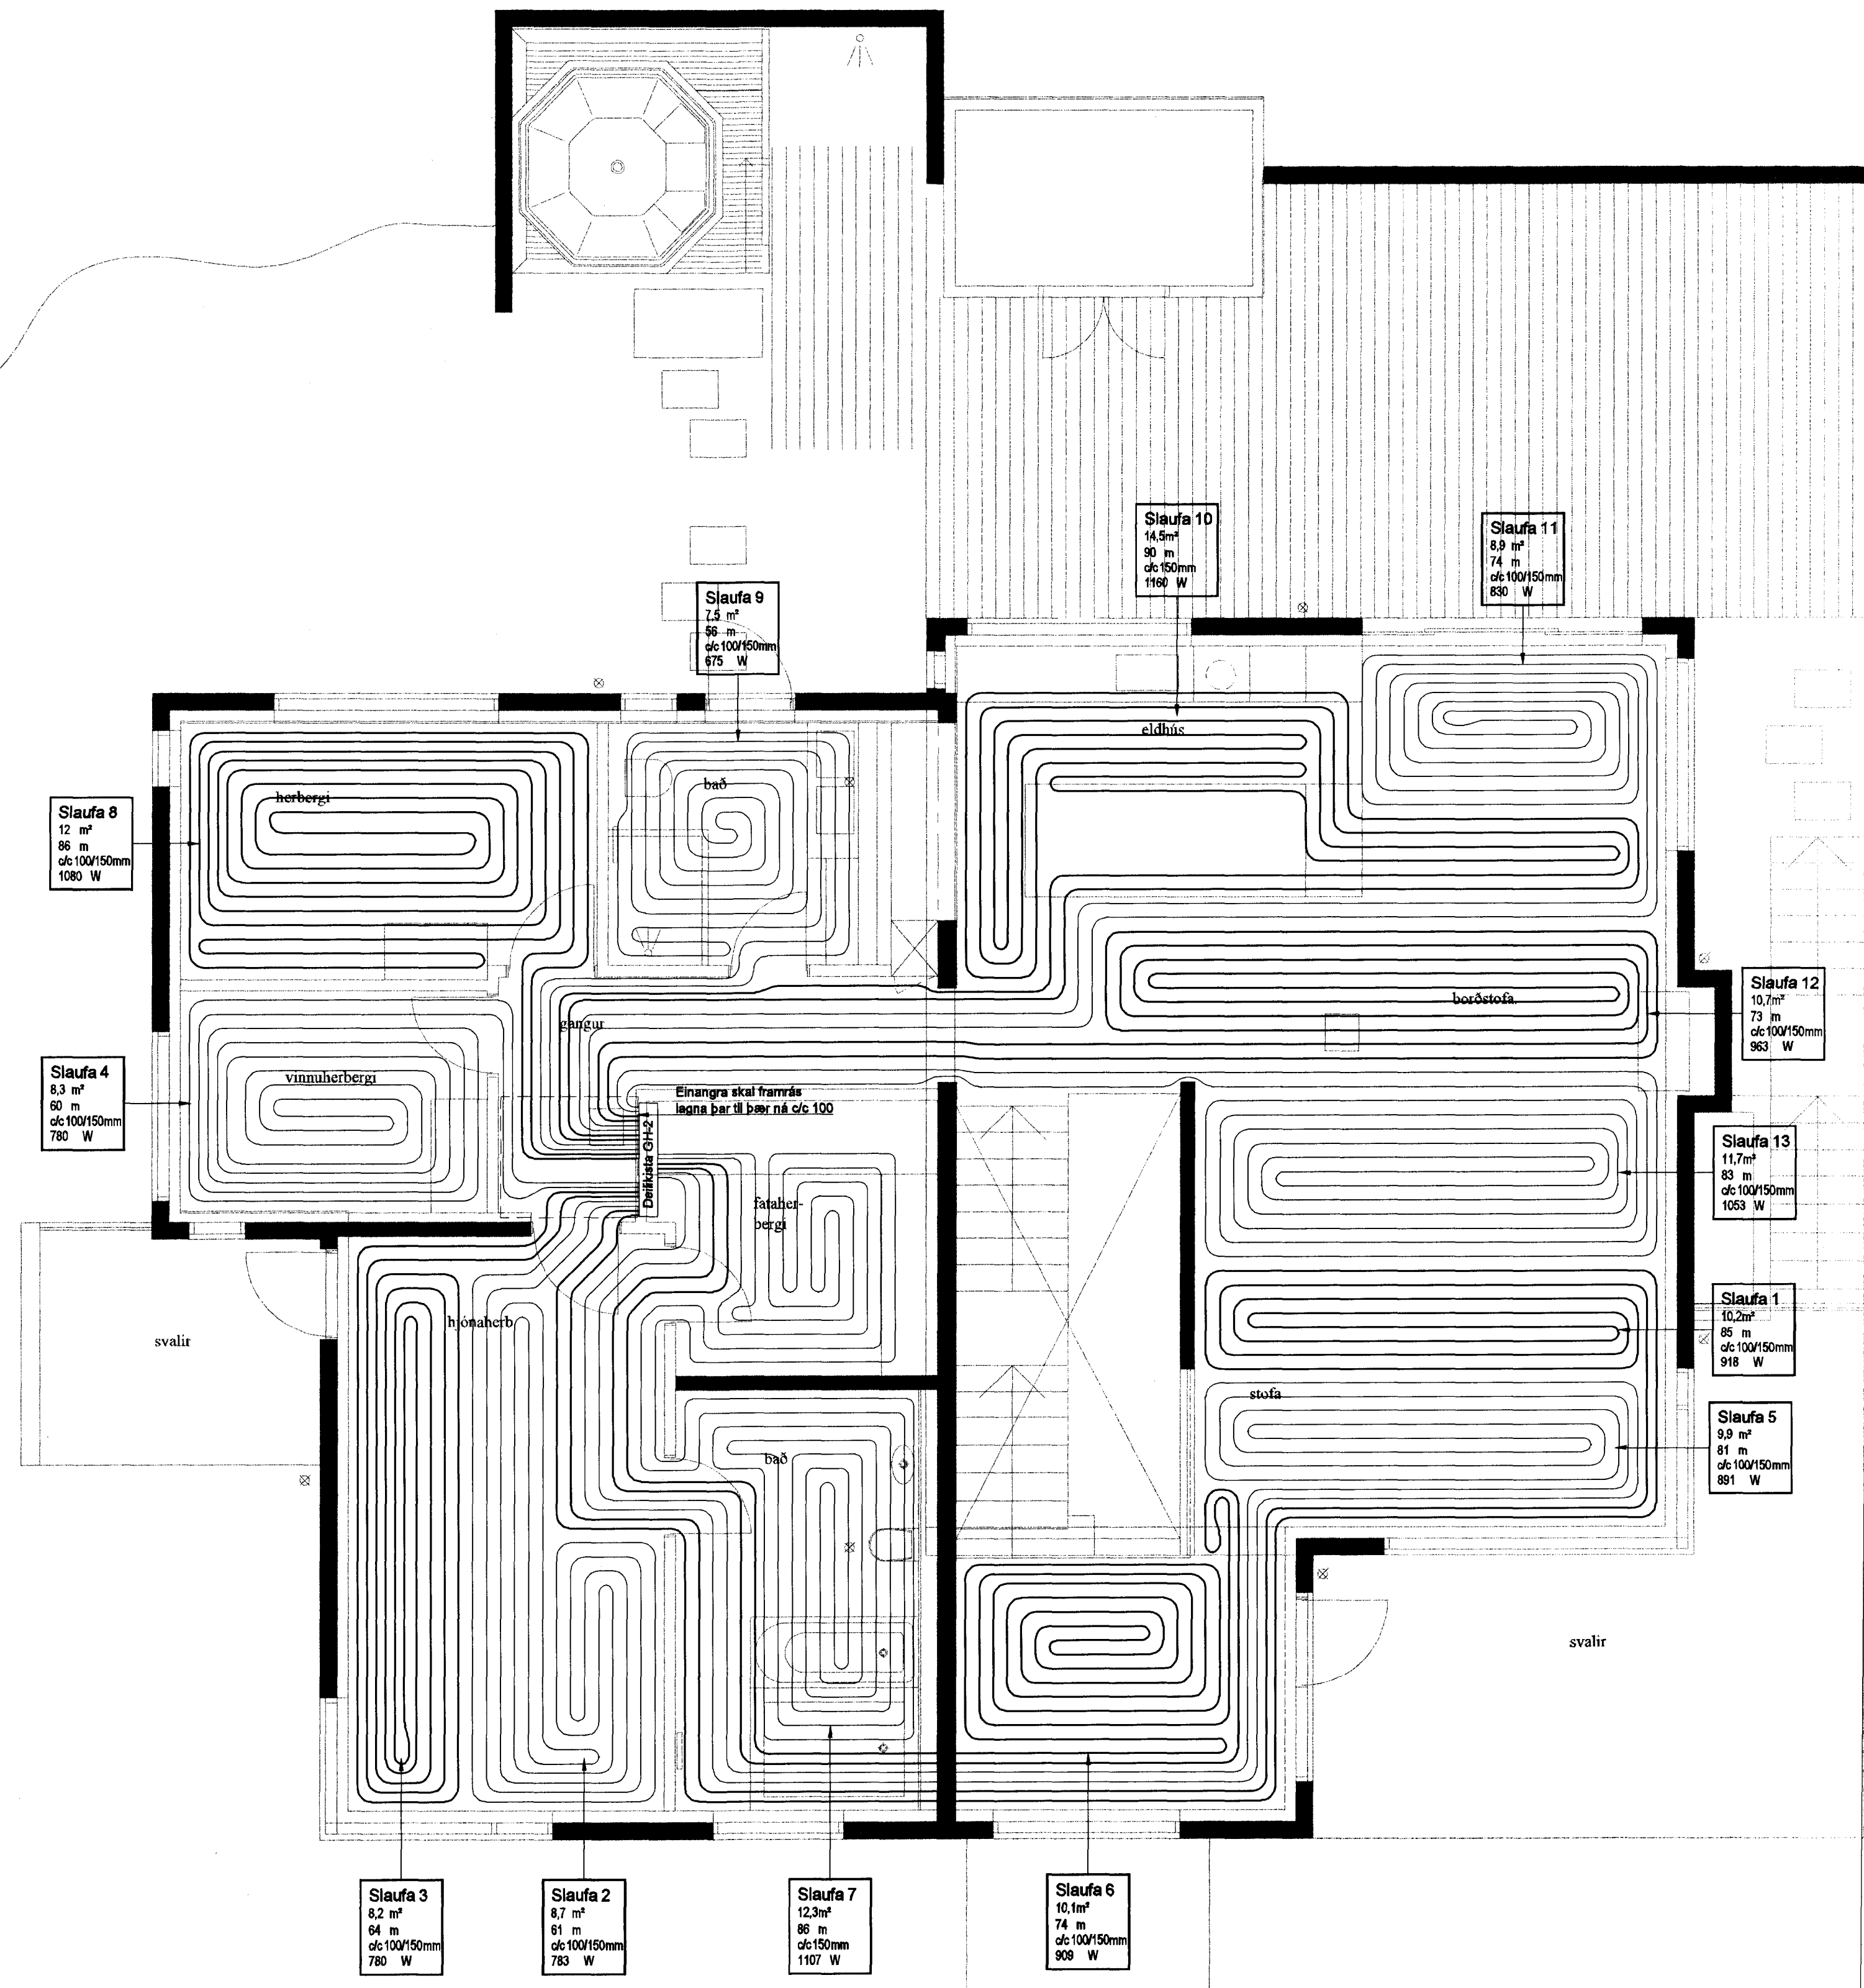

KENNISNIÐ GÓLFHITA 1:10

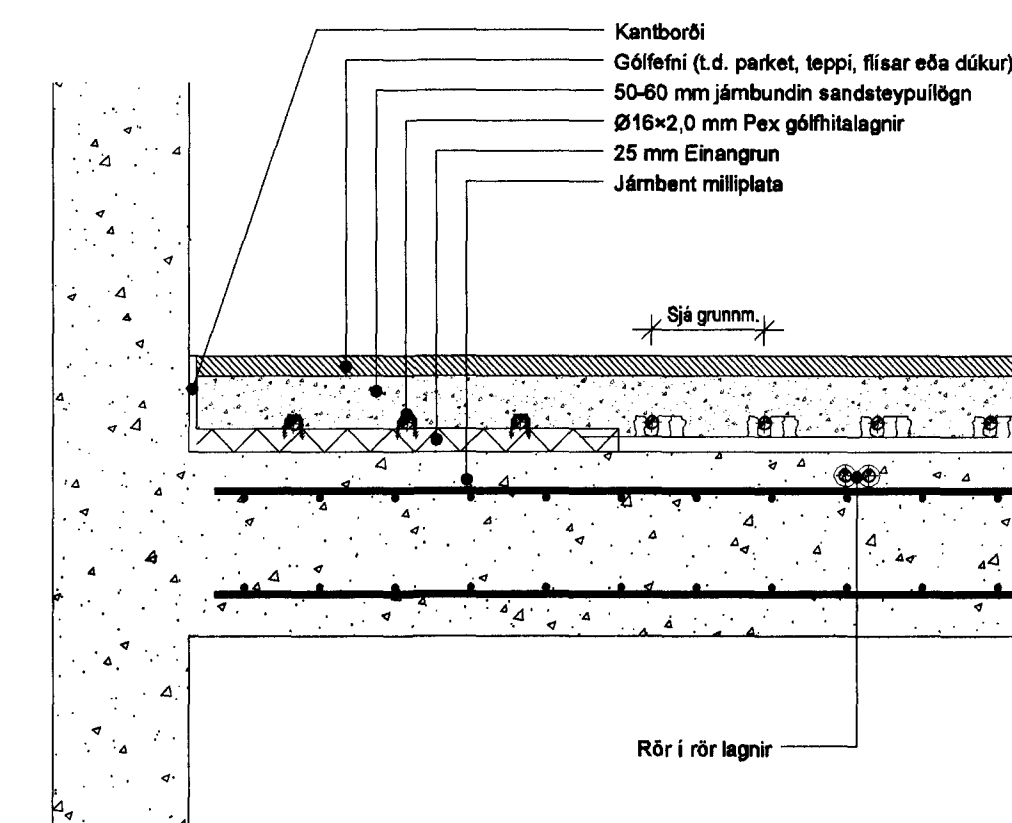

Útg. Dags. Skýring Hannad/Yfirritið

23/1 12 þann



VERKFRÆÐISTOFA

B.EJARHRAUN 20 • 220 HAFNARFJÖRÐUR • KENNIT. 710796-2899
vab@vab.is • Sími 585 8600 • Fax 585 8610 • www.vab.is

Áritun sérhönnuðar Sveinn Aki Sverrisson
Kt: 230855 5609 • auk@vab.is

Verkefni
HLÍÐARÁS 26
221 HAFNARFJÖRÐUR

Verkefni
Lagnir
Gólfhitalagnir, snið
Grunnmynd 2.hæð

Hannad	Teiknað	Yfirritið	Kvarði	Síða
JGR	JGR	SÁS	1:50 / 1:10	/ A1
Dags:	Verkefni	Teikning	Útgáfa	
23.01.2012	11218	P4 021	-	

V:\2011\1218-Hlíðarás 26_HF17-Felagshúsi\26-Projekt_Navigatortilvísing\1218-P4_021.dwg