


SKÝRINGAR

Almennar skýringar sjá teikningu P0 000

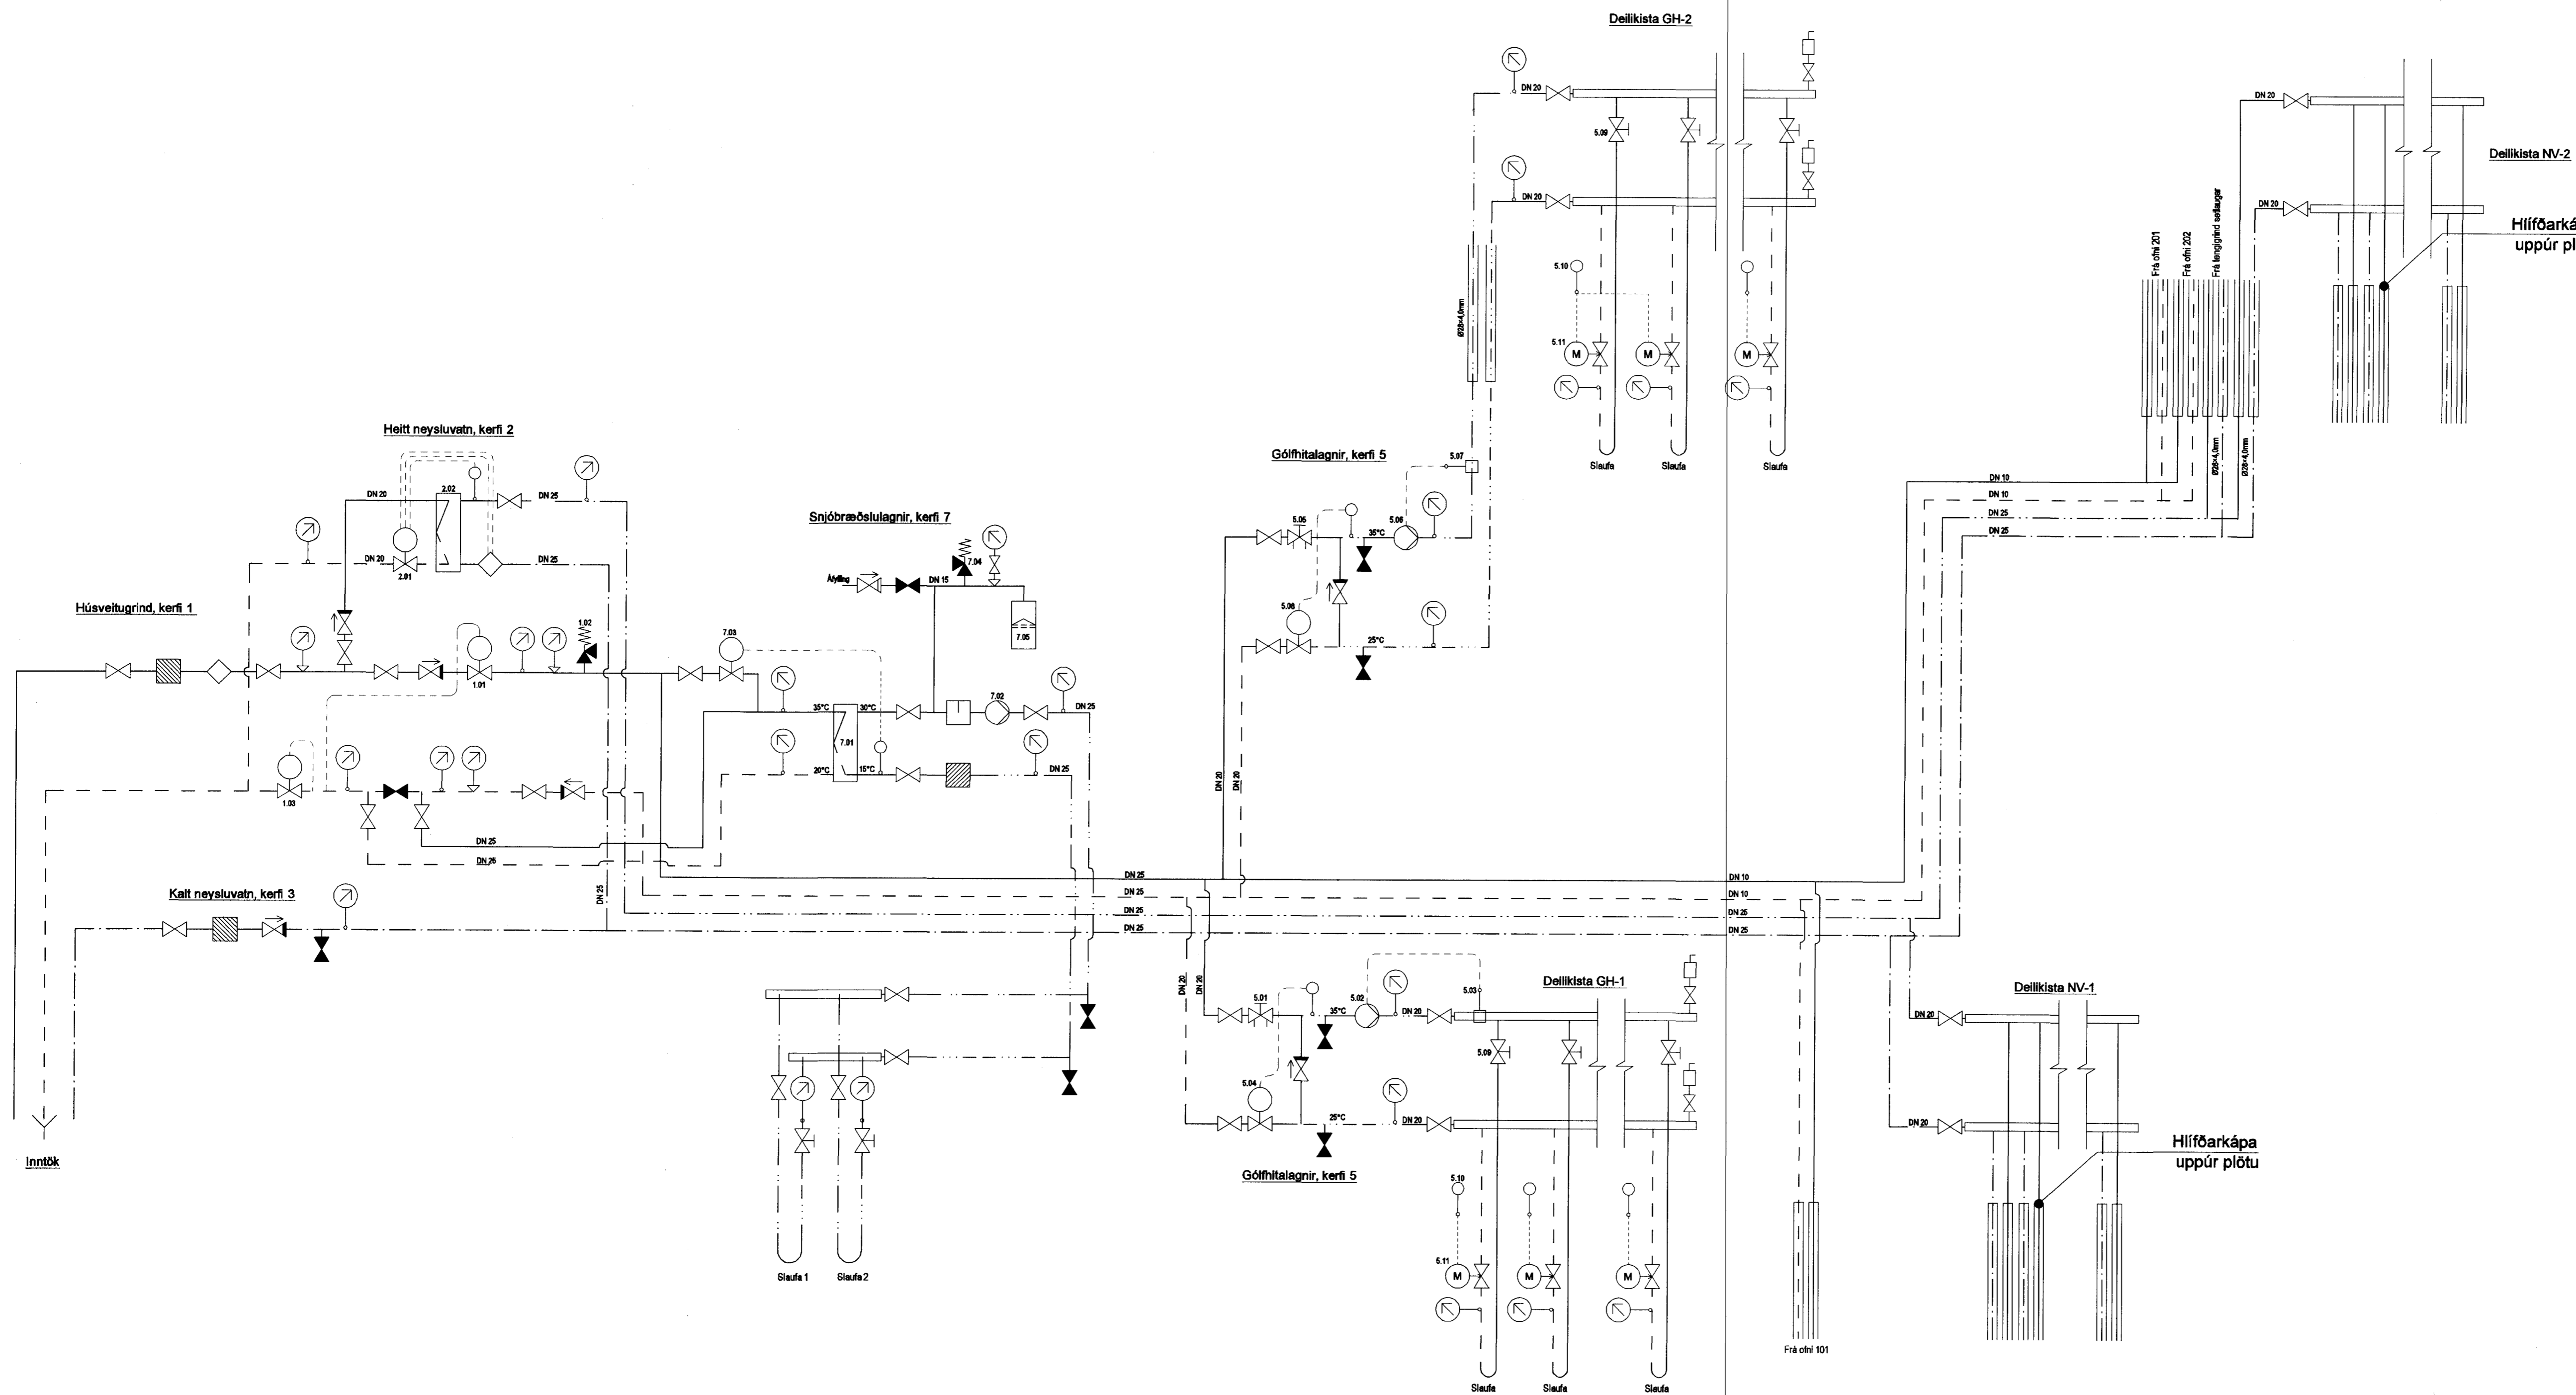

Kerfi 1

- 1.01 Þrýstjafnar, kv = 1,6
- 1.02 Öryggisloki 4 Bar
- 1.03 Slautuloki kv = 1,6

Kerfi 2

- 2.01 Hita- og rennisskýrður loki kv=5,5 L/d. Danfoss, AVTQ
- 2.02 Varmaskiptr, 100 kW, hitav: 75°C, neysluvatn: 70°C

Kerfi 7

- 7.01 Varmaskiptr 20kW, max þrýstifall á frostatíðni 10 kpa, hitav: 75°C, frost: 70°C
- 7.02 Hringrásardæla - 0,36 L/s, 3mVs valin á málstillingu
- 7.03 Hitastryður loki 0-30°C, t.d. AVTB
- 7.04 Öryggisloki 4 Bar
- 7.05 Pensluker, 4 litra

Kerfi 5

- 5.01 Strengiloki 0,07 L/s
- 5.02 Dæla þrýstastýrð, afköst: 0,51 L/s við 3,5 mva valin á málstillingu.
- 5.03 Hítavari, sleikur á dælu (tæki 5.02) ef framrásarhiti fer yfir 45°C
- 5.04 Hítastýrðurloki hefur framrástahæstigi 1 35°C með vinnuávið 20-80°C
- 5.05 Strengiloki 0,075 L/s
- 5.06 Dæla þrýstastýrð, afköst: 0,57 L/s við 3,5 mva valin á málstillingu
- 5.07 Hítavari, sleikur á dælu (tæki 5.06) ef framrásarhiti fer yfir 45°C
- 5.08 Hítastýrðurloki hefur framrástahæstigi 1 35°C með vinnuávið 20-80°C
- 5.09 Símlloki (rennissigla L/s)
- 5.10 Vagghitaskynjari staðsettur í rými 220V
- 5.11 Mótorkloki, tengt tæki 5.10 í vírkomandi rými

OFNATAFLA $\Delta t = 40^\circ$					
Nr. ofns	Valin ofnhæð	Valin ofnlengd	ofn-gerð	Tegund ofnloka	Valinn ofn Afköst [W]
101		Handklæðaofn		Bakrásarloki	250
201		Handklæðaofn		Bakrásarloki	250
202		Handklæðaofn		Bakrásarloki	250

Útg. Dags. Skýring Hannað/Yfirfarð



VERKFRÆÐISTOFA

BEIARHRAUN 20 • 220 HAFNARFJÖRÐUR • KEFNIT: 710798-2899
web@vsb.is • Sími 685 8600 • Fax 685 8610 • www.vsb.is

Áritun sérhönnuðar
Sveinn Áki Sverrisson
Kl. 230855 5609 • stu@vsb.is

Verkefni:
HLÍÐARÁS 26
221 HAFNARFJÖRÐUR

Verkið er:
Lagnir
Kerfismynd og ofnatafla

Hannað	Telknað	Yfirfarð	Kvarði	Síða
JGR	JGR	SÁS	1:10	/ A1
Dags.	Verkefni	Teikning	Útgáfa	
23.01.2012	11218	P4 801		