


Sampykkt á fundi bygginga-  
nefndar þ. 22/7 1992

BYGGINGAFULLTRÚINN  
I HAFNARFIRDI

Sigurbi Hall.

Áskild er samþykkt  
Sampykkt á fundi bygginga-  
nefndar þ. 22/7 1992

Áskild er samþykkt  
Sampykkt á fundi bygginga-  
nefndar þ. 22/7 1992

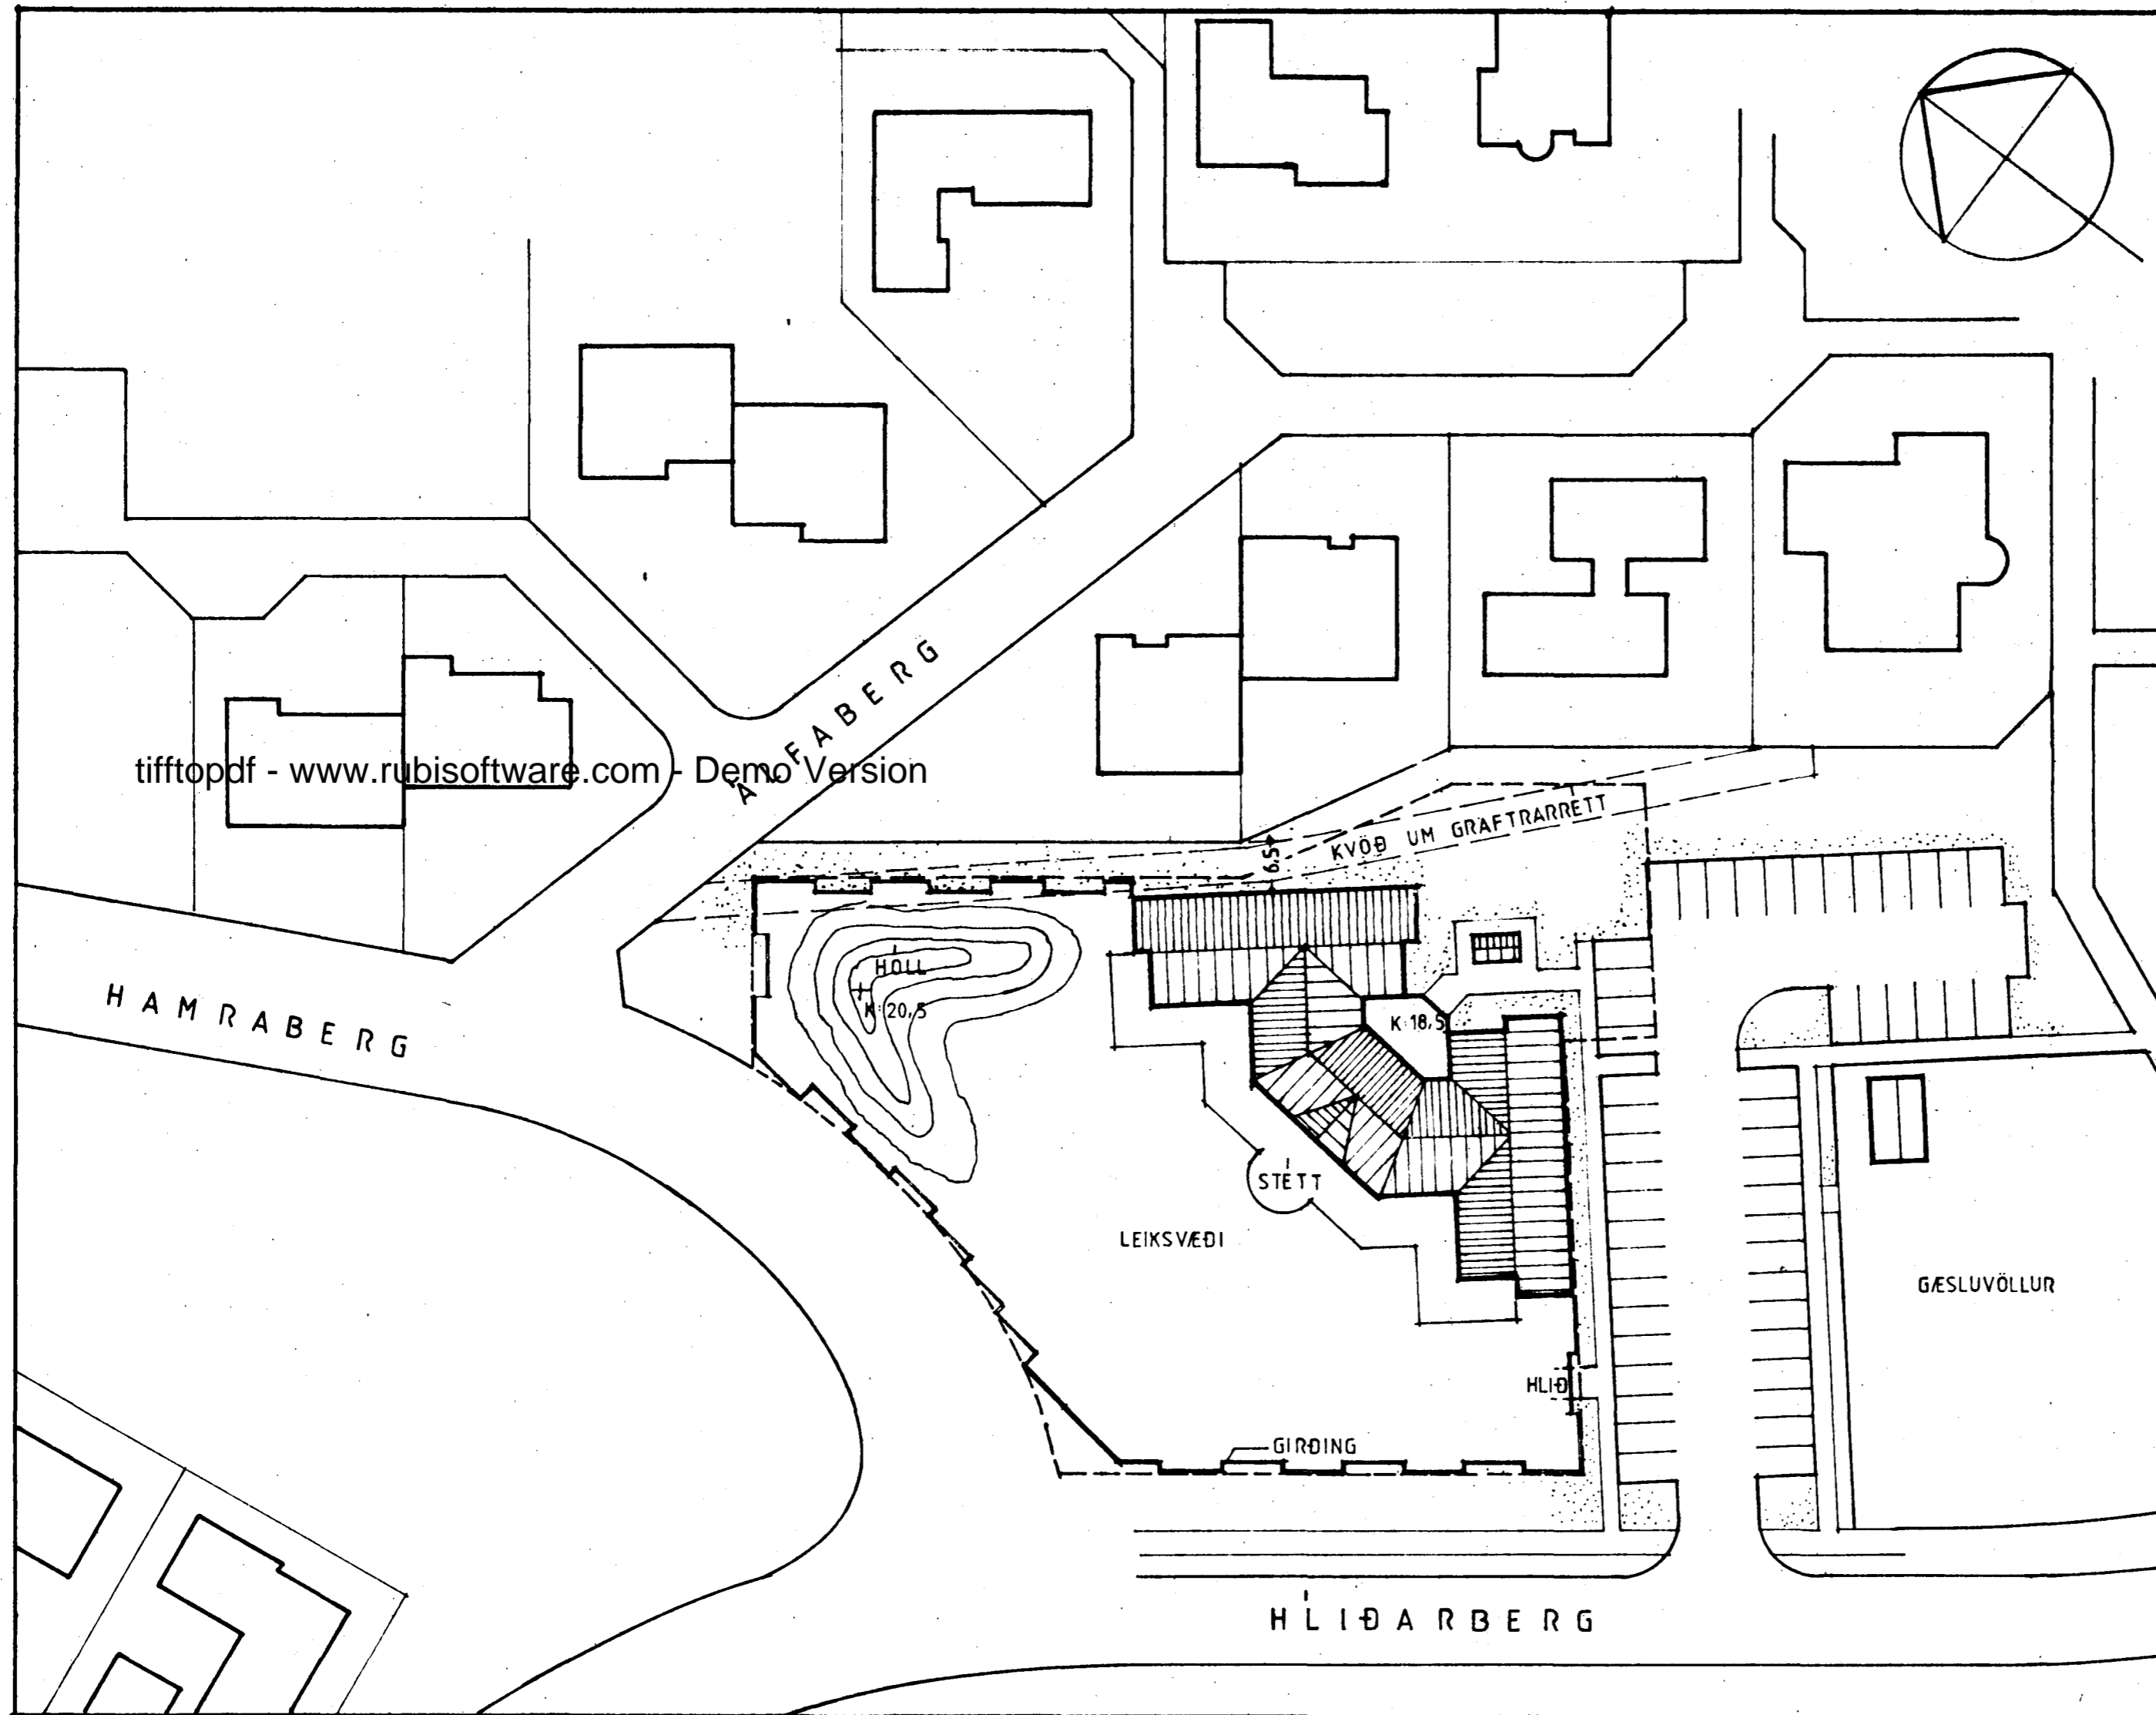

### STUTT BYGGINGARLÝSING

UNDIRSTÖÐUR OG BÖTNPLATA VERÐA ÚR  
JÄRNBENTRI STEINSTEYPU, SEM HVILA Á  
ÞJAPPARI GRÚSFYLLINGU.

BURÐARVIRKI PAKS OG VEGGJA VERÐUR  
ÚR STÁLPROFÍLUM FRÁ „NORSK PROFILFORM-  
ING“ (BREIÐFJÖRÐS BLIKKSMÍÐJA)

AD ÚTAN VERÐUR PAK KLÆTT MED  
LITADRI STÄLKLEBNINGU, VEGGIR VERÐA  
KLÆDDIR AD ÚTAN MED LETTRI PLÖTU-  
KLÆBNINGU (T.D. STENI). GLUGGAR VERÐA  
ÄLKLÆDDIR TIMBURLUGGAR.

### STÆRÐIR:

FLATARMÁL	—	659.2 m <sup>2</sup>
RUMMÁL	—	2.425.5 m <sup>3</sup>
STÆRÐ LÖBAR	—	3.272.3 m <sup>2</sup>
NÝTINGARHLUTF	—	0.20
FJ. BILASTÆÐ	—	50 (SAMNYTT MED GÆSLUVELLI)

Brunamálastofnun ríkisins  
SAMPYKKT

17 AUG. 1992

Arni Arnason

LEIKSKÓLI - SETBERGI

AFSTÖÐUMYND 1:500

01.07.92 01

Ársæll Vignisson arkitekt  
Bæjarhraupi 2, Hf. s.65 30 81

17.07.92 Ársæll Vignisson

BREYTT 14.07.92 - 'AV