

Samþykkt á fundi bygginga-
nefndar þ. 22.7. 1992

BYGGINGAFULLTRÚINN
Í HAFNARFIRÐI

Sigrún Ásvald

Áskilið er samþykki
Búnaðar- og Skólaáhrifa-
ráðs Vestfirðinga

Áskilið er samþykki
Búnaðar- og Skólaáhrifa-
ráðs Hafnarfjarðar

STUTT BYGGINGARLÝSING


UNDIRSTÖÐUR OG BÖTNPLATA VERÐA ÚR
JÄRNBENTRI STEINSTEYPU, SEM HVÍLA Á
ÞJAPPARI GRÚSFYLLINGU.

BURÐARVIRKI PAKS OG VEGGJA VERÐUR
ÚR STÁLPROFÍLUM FRÁ „NORSK PROFILFORM-
ING“ (BREIÐFJÖRÐS BLIKSMÍÐJA)

AD UTAN VERÐUR PAK KLÆTT MED
LITABRI STÄLKLEÐNINGU, VEGGIR VERÐA
KLÆDDIR AD UTAN MED LETTRI PLÖTU-
KLEÐNINGU (T.D. STENI). GLUGGAR VERÐA
ÄLKLEDDIR TIMBURGLUGGAR.

STÆRÐIR:

FLATARMÄL	—	659,2 m ²
RUMMÄL	—	2.425,5 m ³
STÆRE LÖBAR	—	3.272,3 m ²
NÝTINGARHLUTF	—	0,20
FJ. BILASTÆÐ	—	50 (SAMNÝTT MED GÆSLUVELLI)

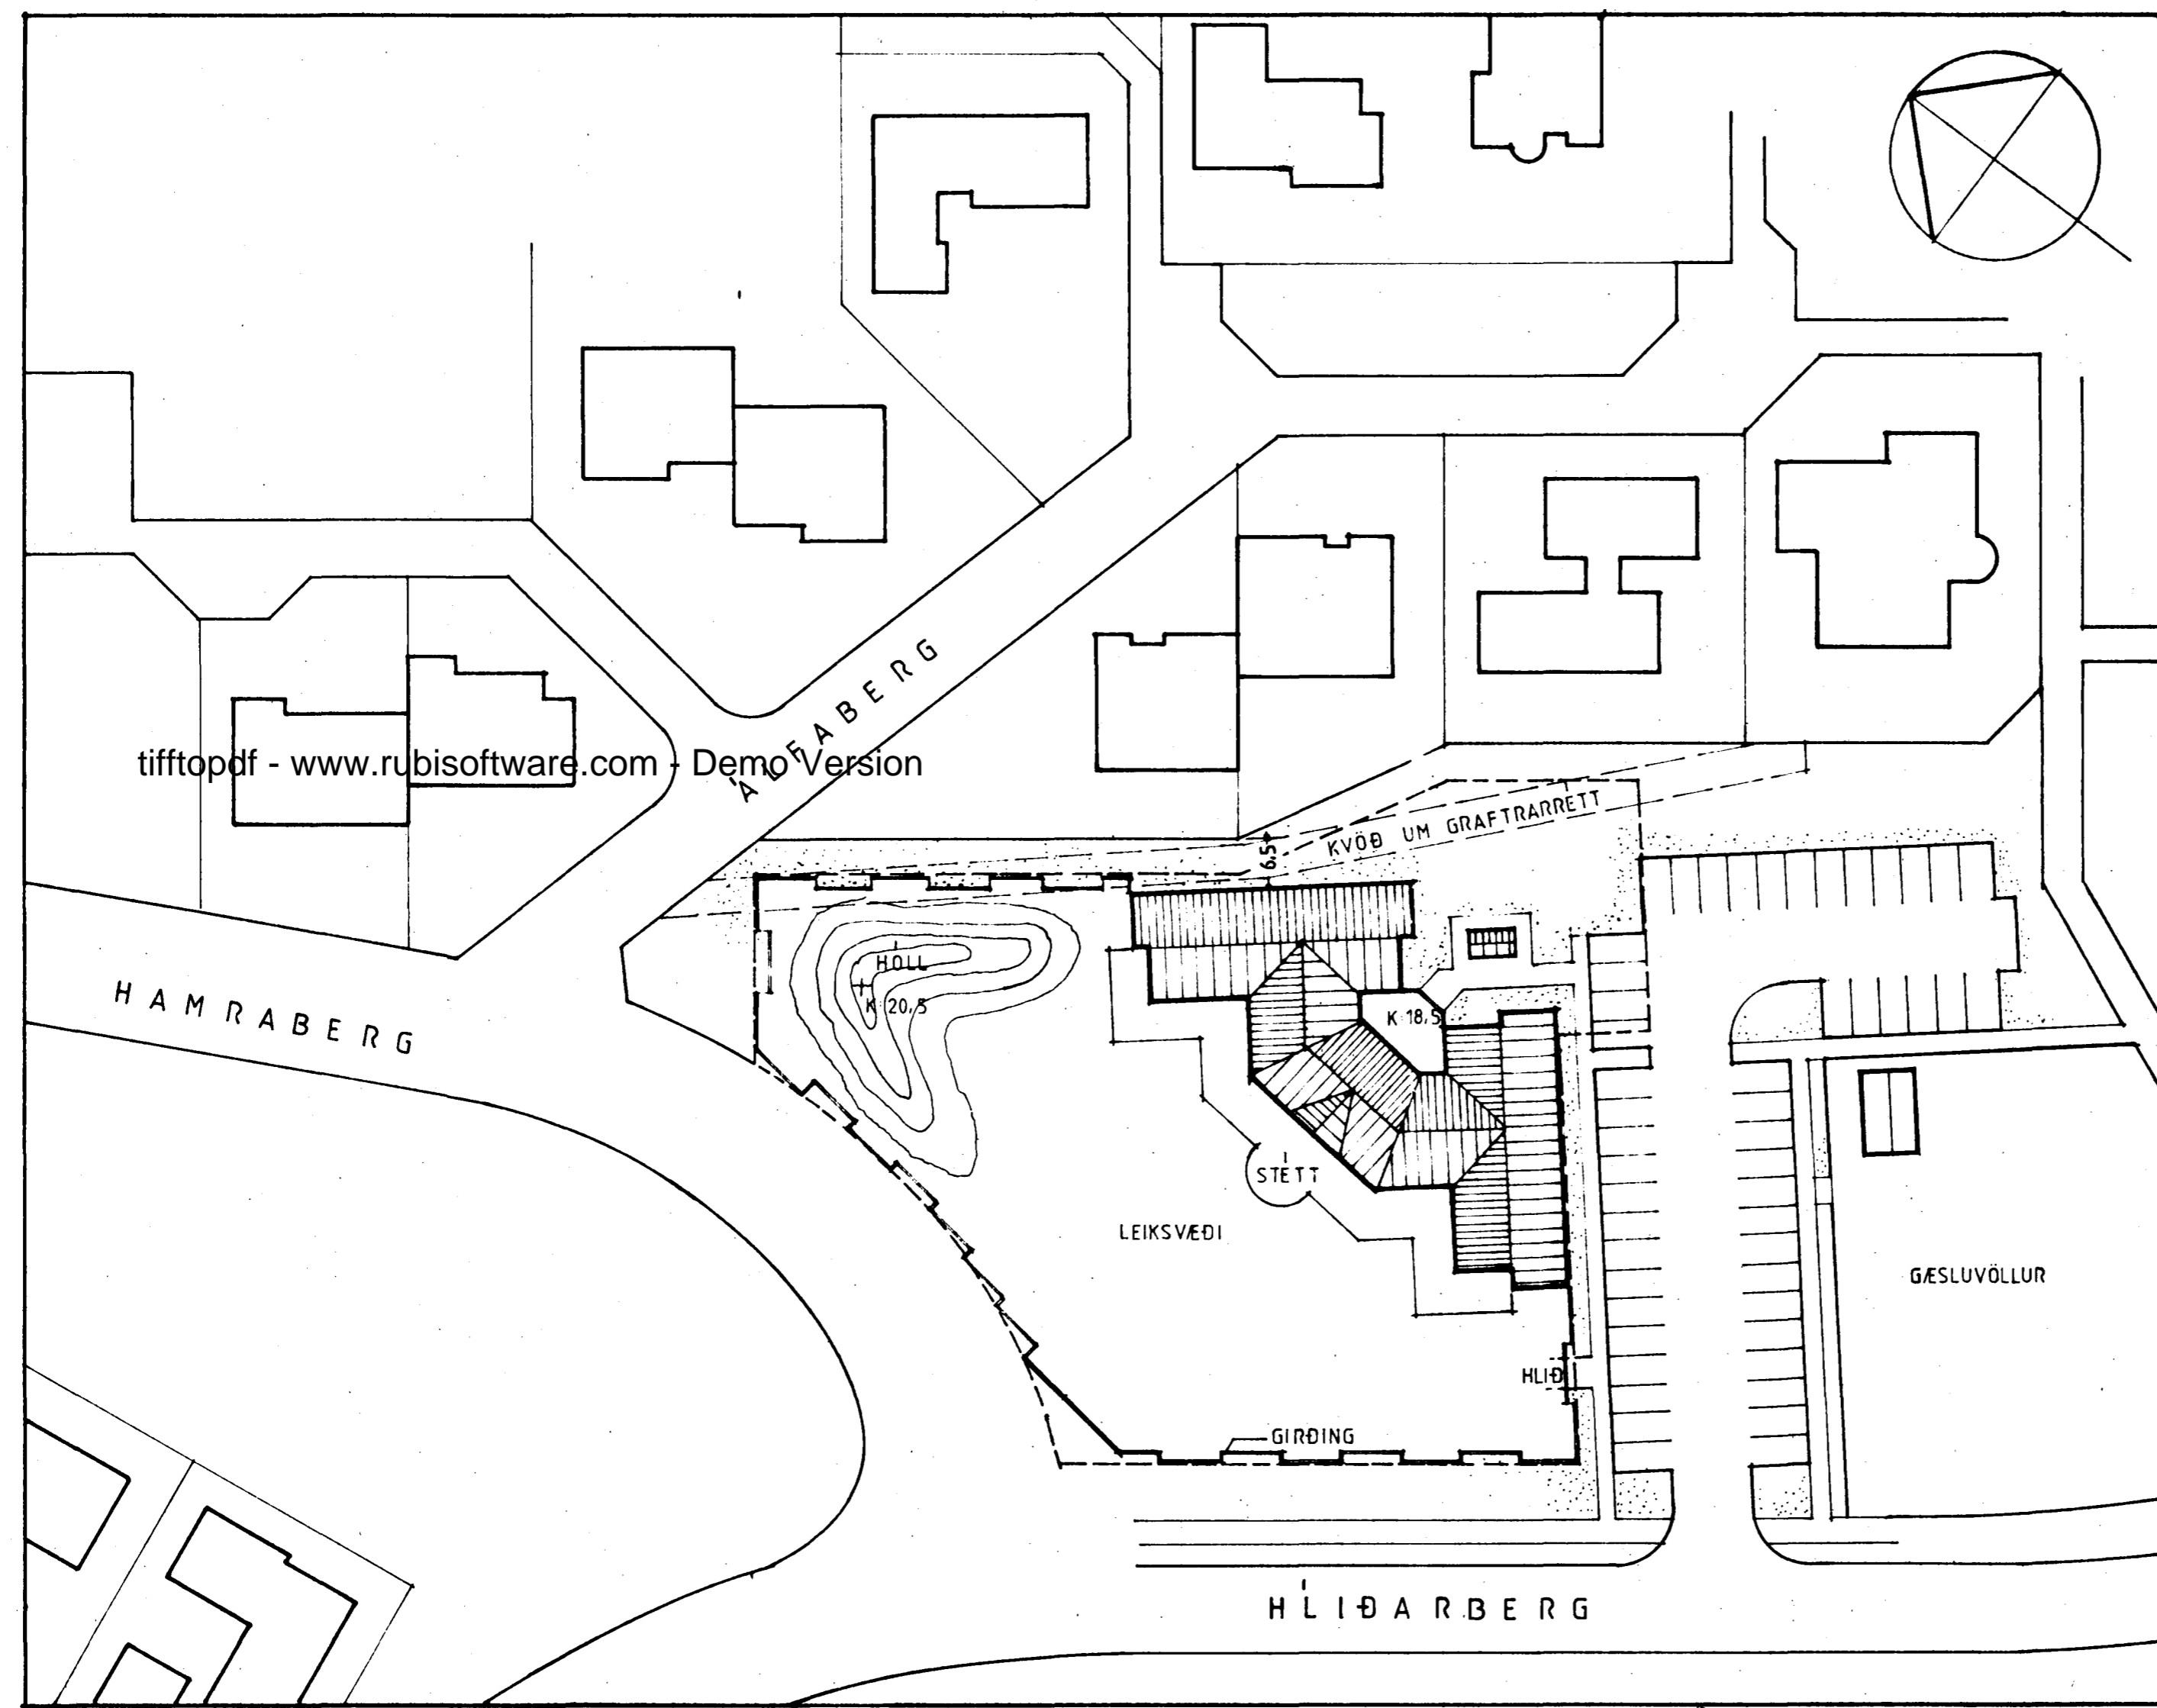

LEIKSKÓLI - SETBERGI

AFSTÖÐUMYND 1:500

01.07.92 01

Ársæll Vignisson arkitekt
Bæjarhrauni 2, Hf. s.65 30 81

17.07.92 *Ársæll Vignisson*

BREYTT 14.07.92 - 'AV