

Samþykkt á fundi byggingar-  
nefndar þ. 22.7. 1992


BYGGINGAFULLTRÚINN  
Í HAFNARFIRÐI

*Sigríður Hall*

Aðilið er samþykkt  
Brunamálastofnun ríkisins

Aðilið er samþykkt  
Brunamálastofnun ríkisins

BREYTT 16.07.92 - ÁV

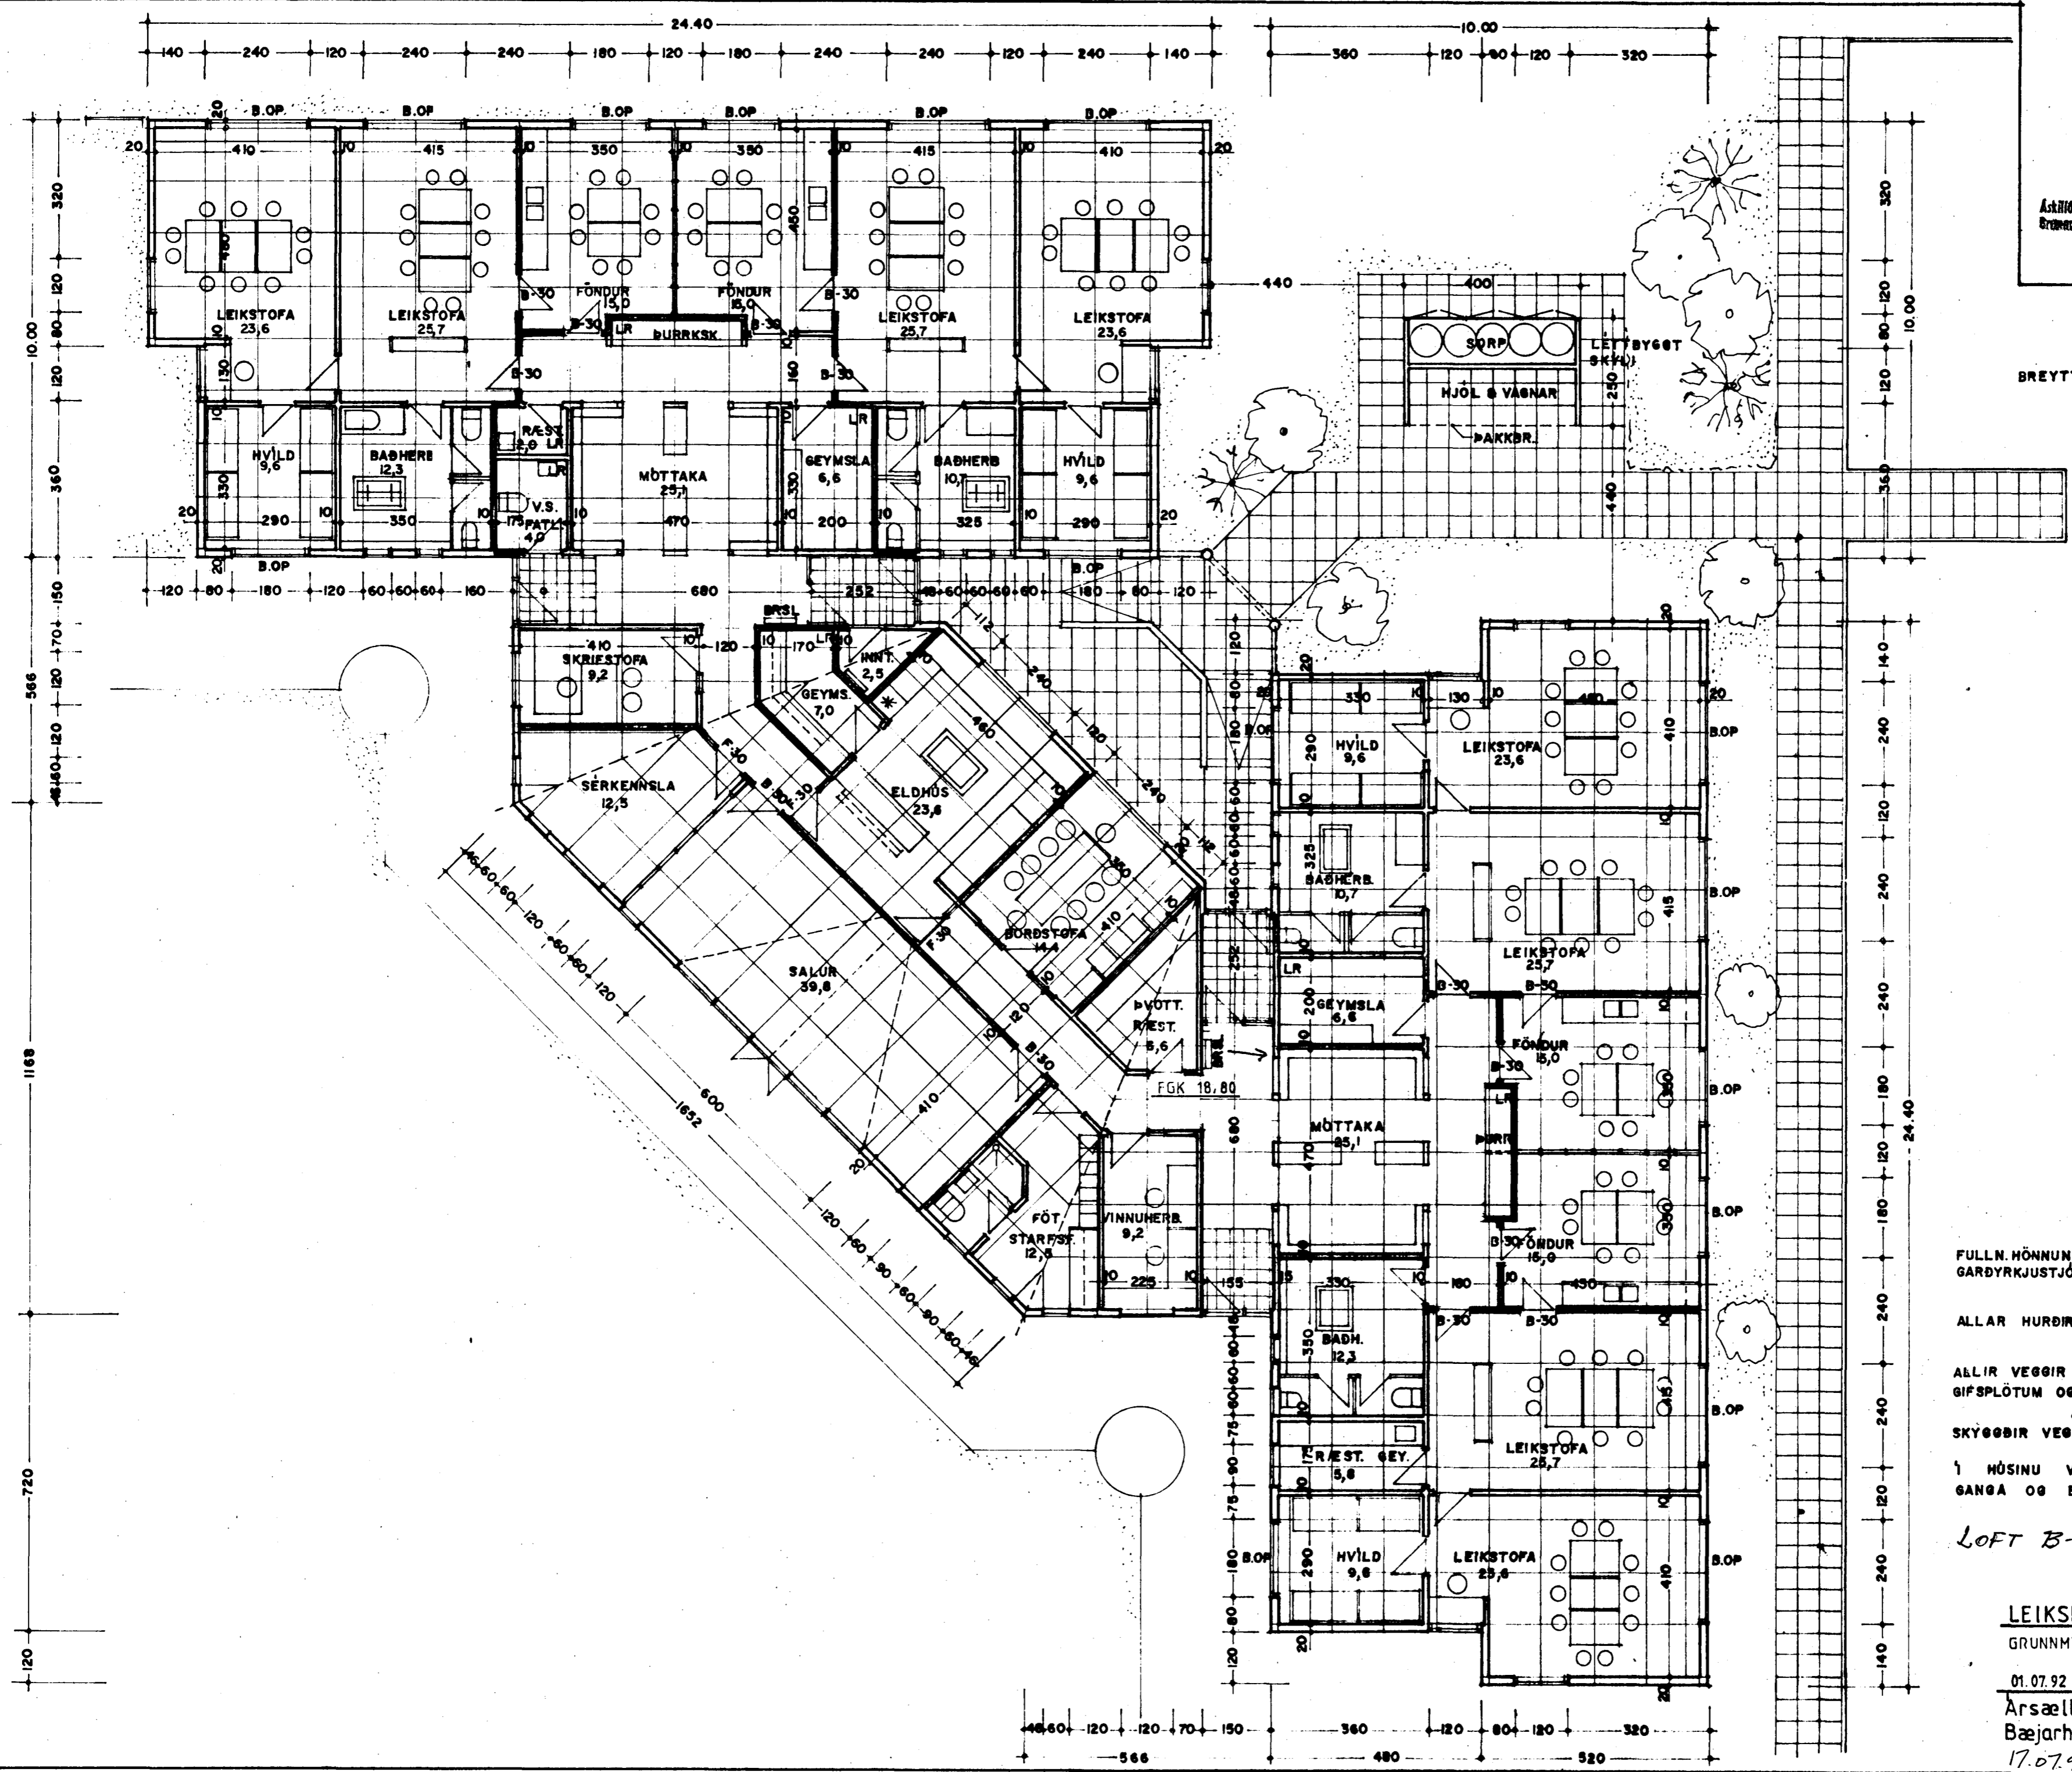

Brunamálastofnun ríkisins  
**SAMÞYKKT**

17 AUG. 1992

*AA*  
Arni Arnason

FULLN.HÖNNUN LÖBAR FER FRAM Í SAMRÁÐI VIÐ  
GARÐYRKJUSTJÓRA

ALLAR HURDIR VERÐA 90sm - NEMA REST. OG GEY.

ALLIR VEGGIR ERU ÚR STÁLSTOBUM, KLÆDDIR  
GIFSPLOTUM OG EINANORABIR MEÐ STEINULL  
OG ÚTVEGGIR  
SKYGGIR VEGGIR ERU A-60

Í HÓSINU VERÐUR NEYDARLÝSING VIÐ ÚT-  
GANGA OG BRUNAVIBVÖRUNARBÚNABUR

LOFT B-30 MEÐ KLÆÐNINGU Í FL. I.

LEIKSKÓLI, SETBERGI

GRUNNMYND 1:100

01.07.92 02

Arsæll Vignisson arkitekt  
Bæjarhraun 2. Hf. s. 65 30 81

17.07.92 *Arsæll Vignisson*