



GRUNNMYND 1:10

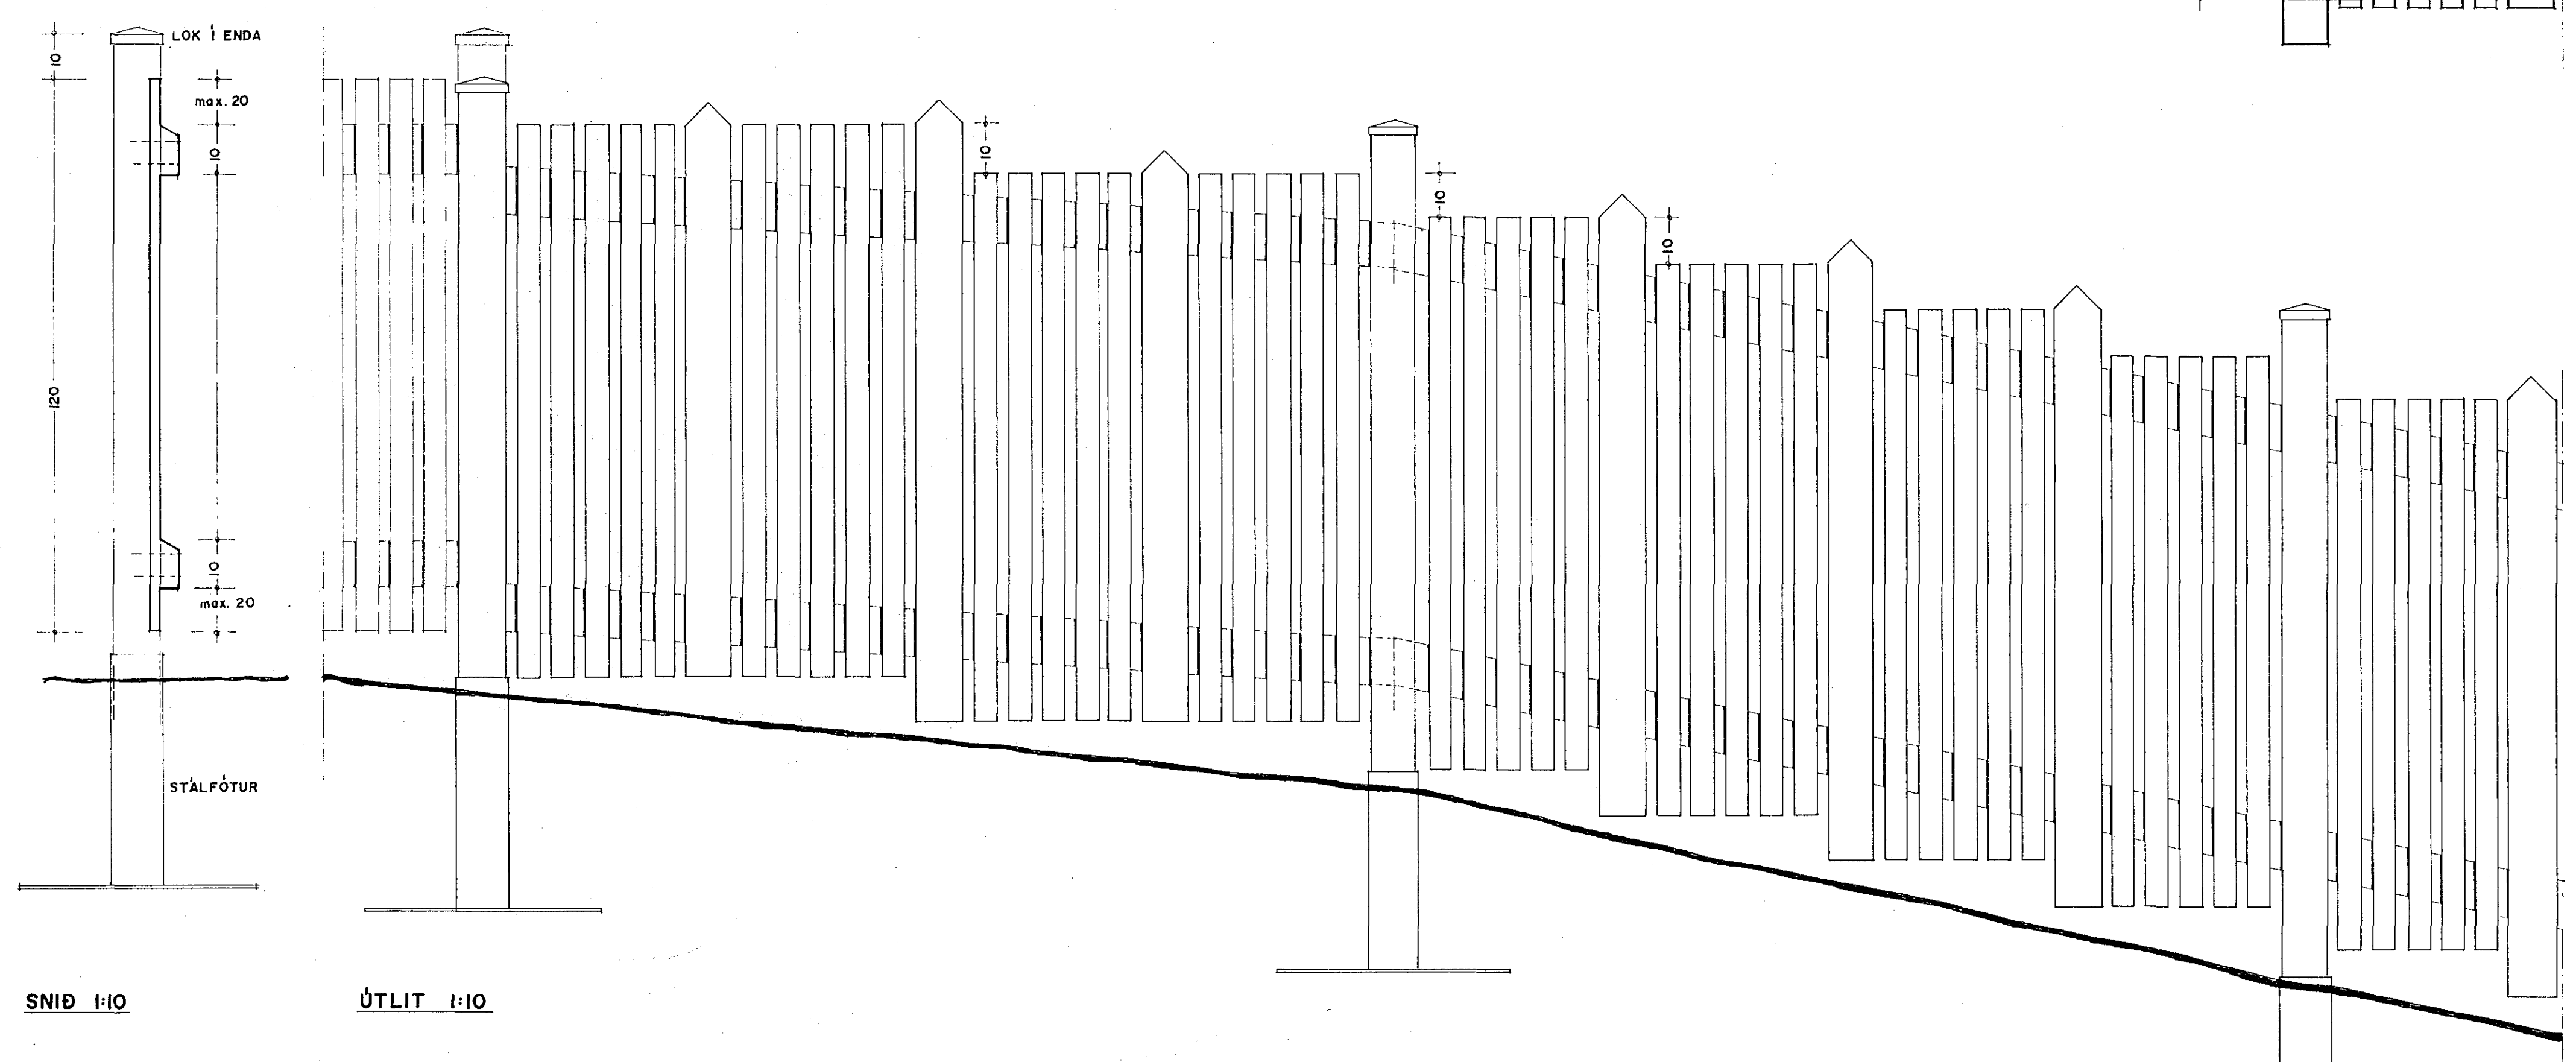


SNID 1:10

UTLIT 1:10

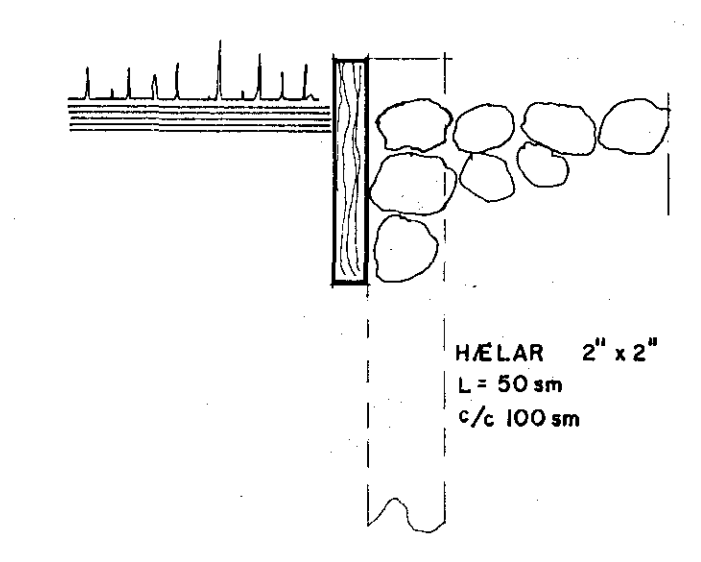

KANTUR VIÐ MALARSTIG

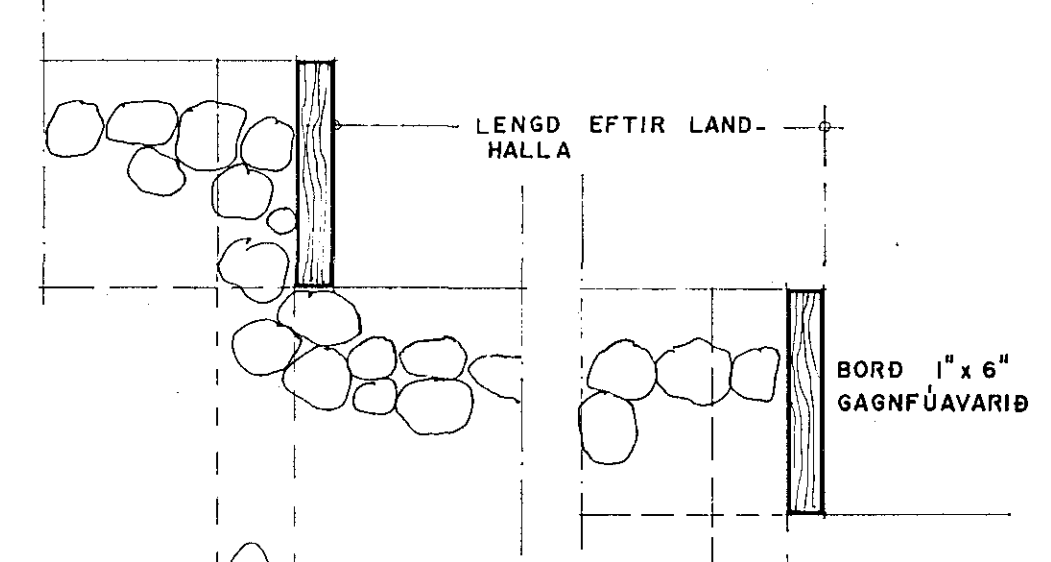

PREP I MALARSTIG

