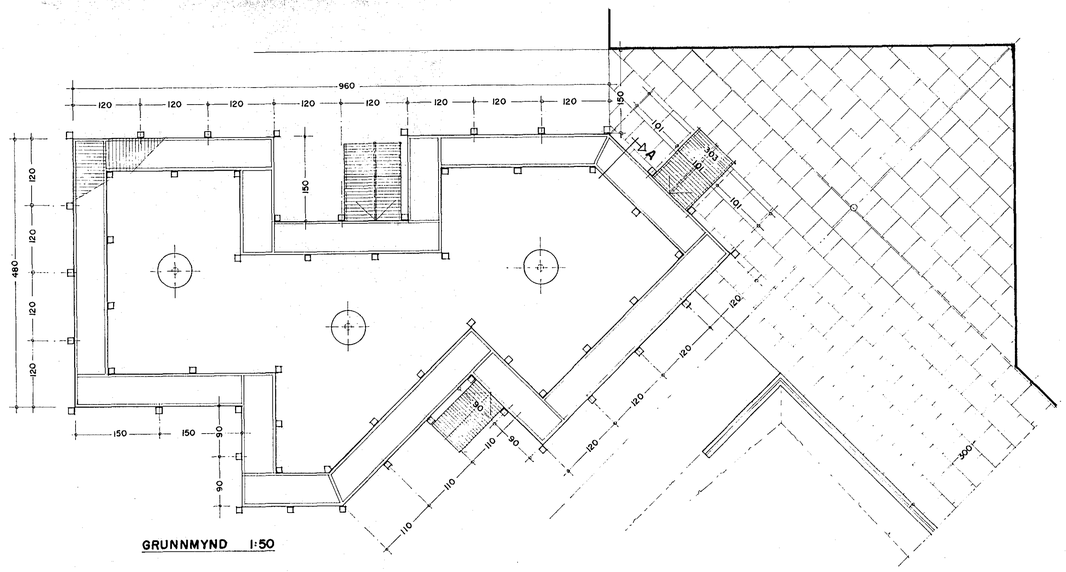

GRUNNMYND 1:50

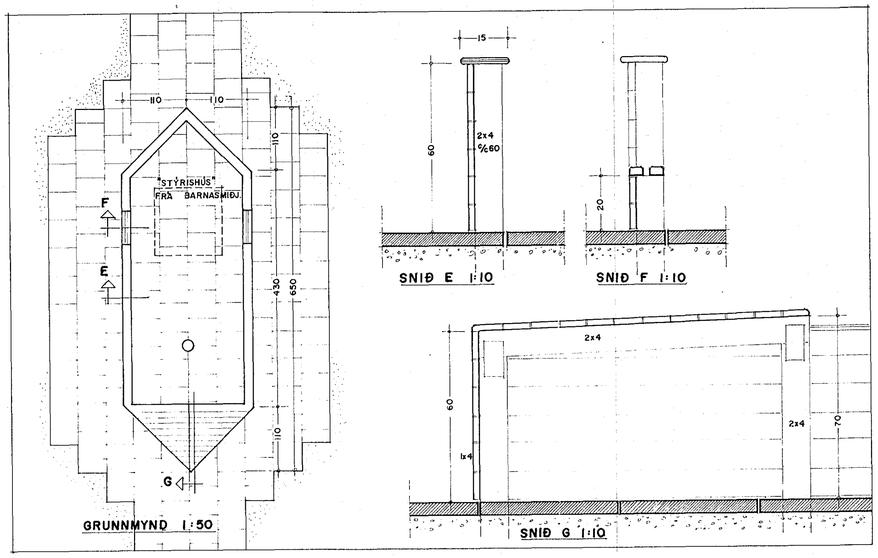

GRUNNMYND 1:50

SNIÐ E 1:10

SNIÐ F 1:10

SNIÐ G 1:10

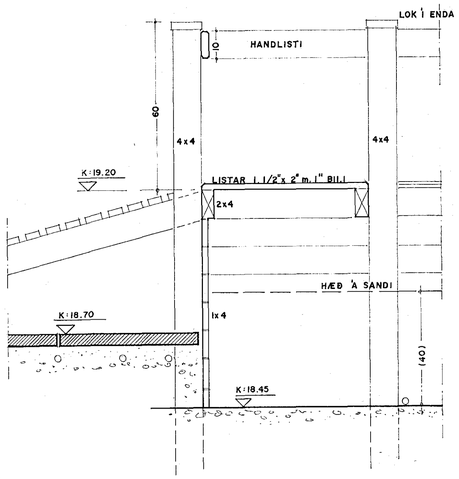

SNIÐ A 1:10

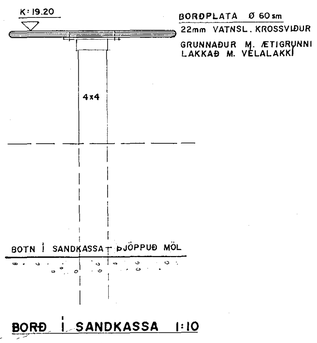

BORÐ Í SANDKASSA 1:10

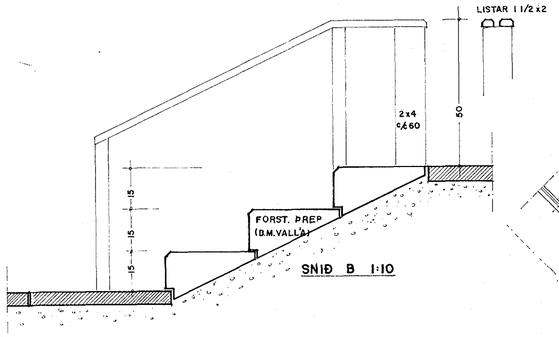

SNIÐ B 1:10

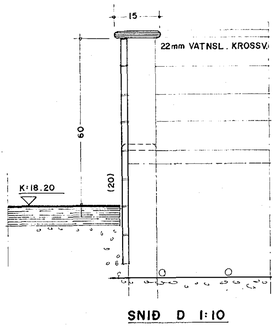

SNIÐ D 1:10

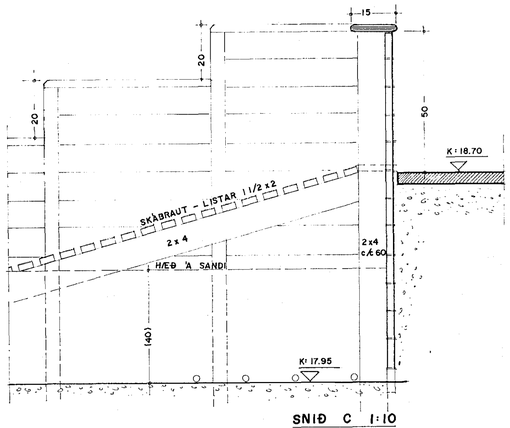

SNIÐ C 1:10

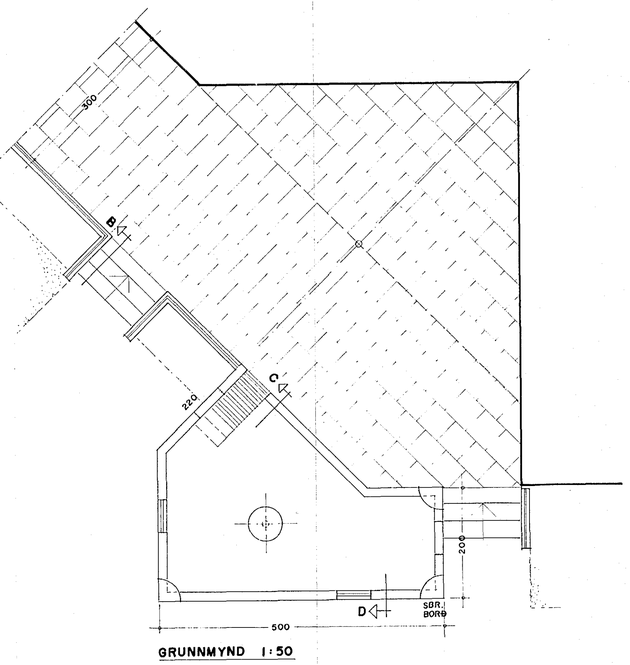

GRUNNMYND 1:50

TIL ATHUGUNAR:

ALLT TIMBUR SKAL VERA 1.FLOKKS-
ALLT TIMBUR SKAL VERA GAGNFÚAVARIÐ
ALLT STÁL SKAL VERA HEITGALV.
ALLAR SKARPAR ÚTBRÚNIR SKAL SLÍPA NIÐUR
SÖKKVA SKAL ÖLLUM NAGLA- OG SKRÚFUHAUSUM

LEIKSKÓLI – SETBERGI

SANDKASSAR - „BÁTUR"

1:50 1:10

02.09.92

44

Ársæll Vignisson arkitekt
Bæjarhrauni 2, Hf s.65 30 81