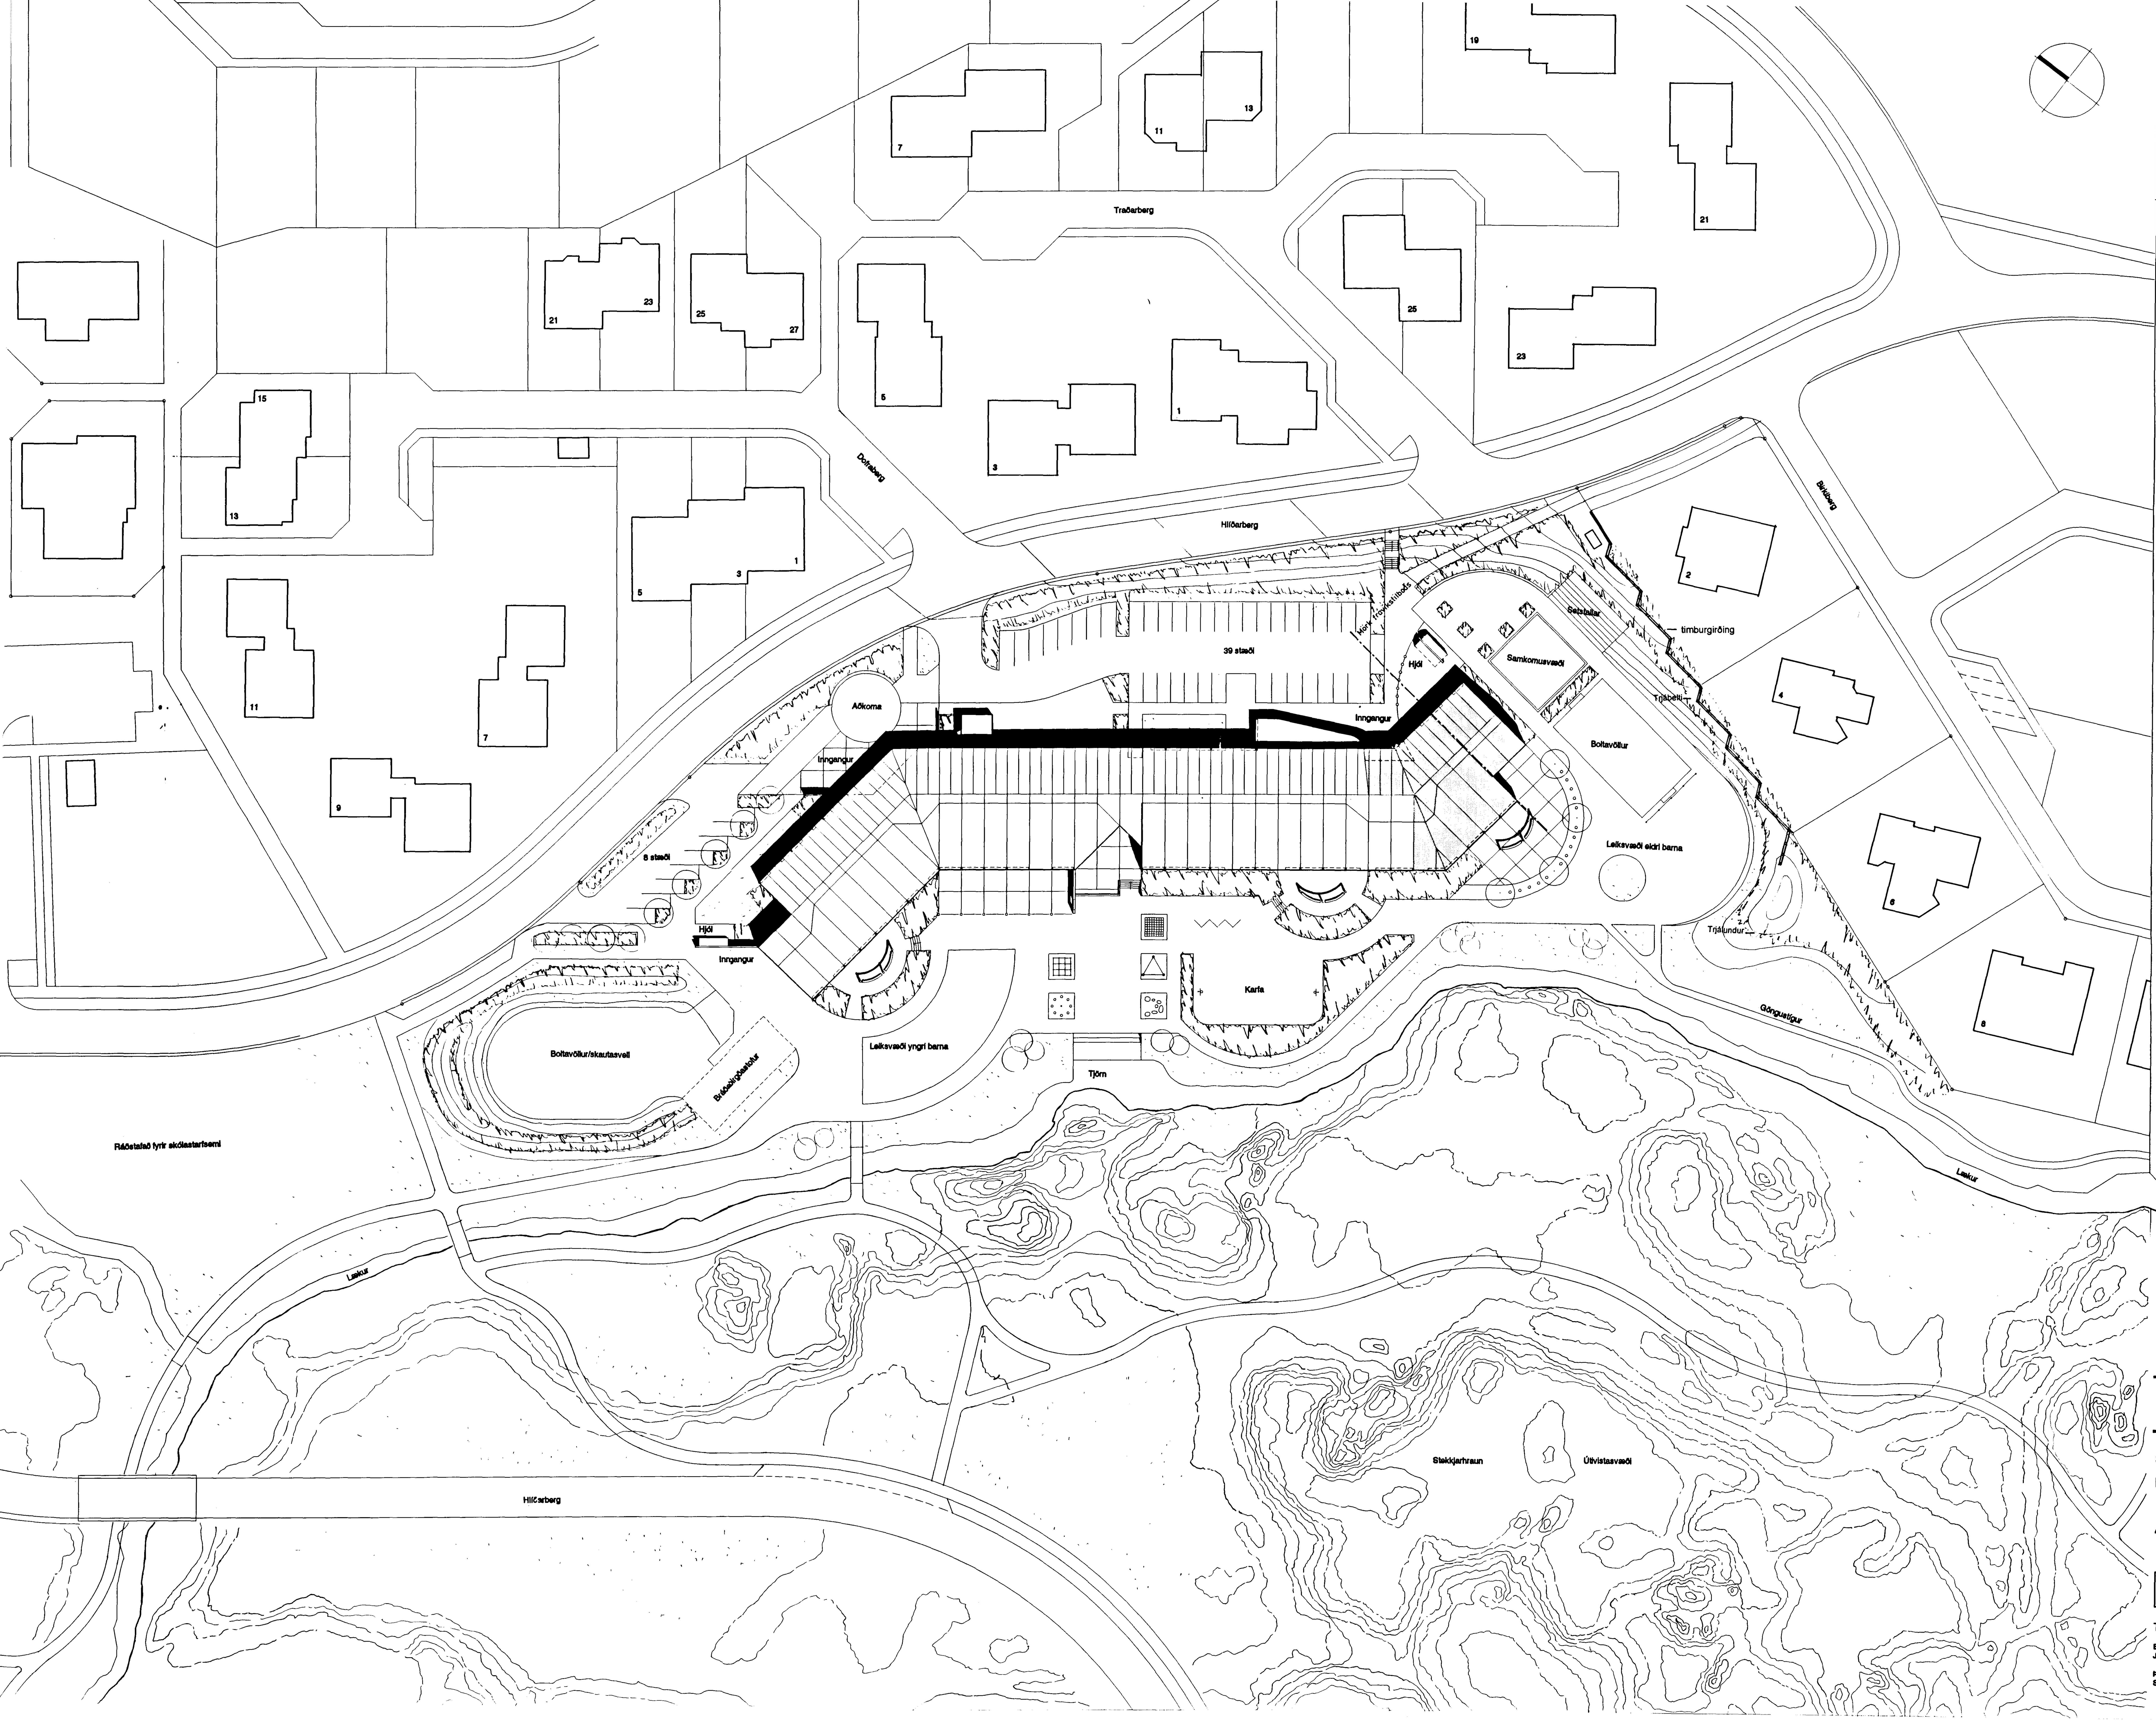

Sambykkt á fundi
bygginganefndar þann
13 NOV. 1996
Byggingafulltrúinn í Hafnarfirði
Erlendur Hjálmarsson

Byggingarlýsing :

3. áfangi Setbergsskóla er að öllu leiti byggður á sama hátt og fyrri áfangarnir tveir.

Burðarveggir, bitar, súlur, gólf og milligólf eru úr staðsteyptri járnbentri steinsteypu.

Útveggir verða einangraðir og pússaðir að innan á hefðbundin hátt.
Að utan verða veggir pokapússaðir og málaðir.

Þakið er borið uppi af límtrébitum c/c 387.5m. Þakið er hefðbundið loftað timburþak með 20 sm steinullar-einangrun milli sperra sem eru milli límtrébita.
Þakklæðning er bárustálsklæðning

Loftið er klætt að innan með hljóðdeyfandi plötum í flokki A..
Milliveggir eru úr gipsplötum á blikkstoðum. Uppbygging þeirra miðast við hljóðkröfur og brunakröfur byggingareglugerðar í hverju tilfelli.

Lyfta í 1. áf. tengist báðum hæðum.

Kólnunartölur eru í samræmi við ÍST 66 og grein 7.5.2 í byggingareglugerð.

Helstu stærðir :

	1. .:	2. áf.:	3. áf.:	Alls :
Kjallari :	67	0	0	67
Neðri hæð :	1344	1020	451	2871
Efri hæð :	744	542	305	1584
Brúttó m² :	2155	1562	756	4473
Brúttó m³ :	8635	6106	2869	17610

Þakgluggi :

Þakgluggi er glerjaður á eftirfarandi hátt:
Ytra gler skal vera minnst 8 mm hert gler en innra gler samlímmt öryggisgler minnst 5+5 mm með 0.8 mm mjúkri límfilmu milli glerja. Glerið skal þola 300 kg/m² vindþrýsting eða -sog

B 19.11.'96 Girðing á austurmörkum lóðar

A 16.09.1996 Girðing á austurmörkum lóðar
Trjágróður aukinn
Körfuvöllur fjarlægður

Landslags-arkitektar
REYNIR VILHJÁLMSSON FÍLA
ÞRÁINN HAUKSSON FÍLA
ÞINGHOLTSSTRÆTI 27 • 101 REYKJAVÍK • SÍMAR 552 1875 & 552 7255

SETBERGSKÓLI 3.-ÁFANGI VERK: 9512
HAFNARFIRÐI KVARÐI: 1:500
DAGS.: 10-01-1996
AFSTÖÐUMYND TEIKN.: Þ.H./B.Ó.S.
SAMÞ.:

ÚTI INNI

TEIKNISTOFA ARKITEKTA
BALDUR Ó SVAVARSSON FAÍ
JÓN ÞÓR ÞORVALDSSON FAÍ
ÞINGHOLTSSTRÆTI 27 101 REYKJAVÍK
SÍMAR 552 7660 & 562 7660 FAX 552 7297

B
100