


Samþykkt af fundi byggingarstjórnar
 nafndarþ. 8/1/92
 BYGGINGARSTYRI
 HAFNARFIRÐI

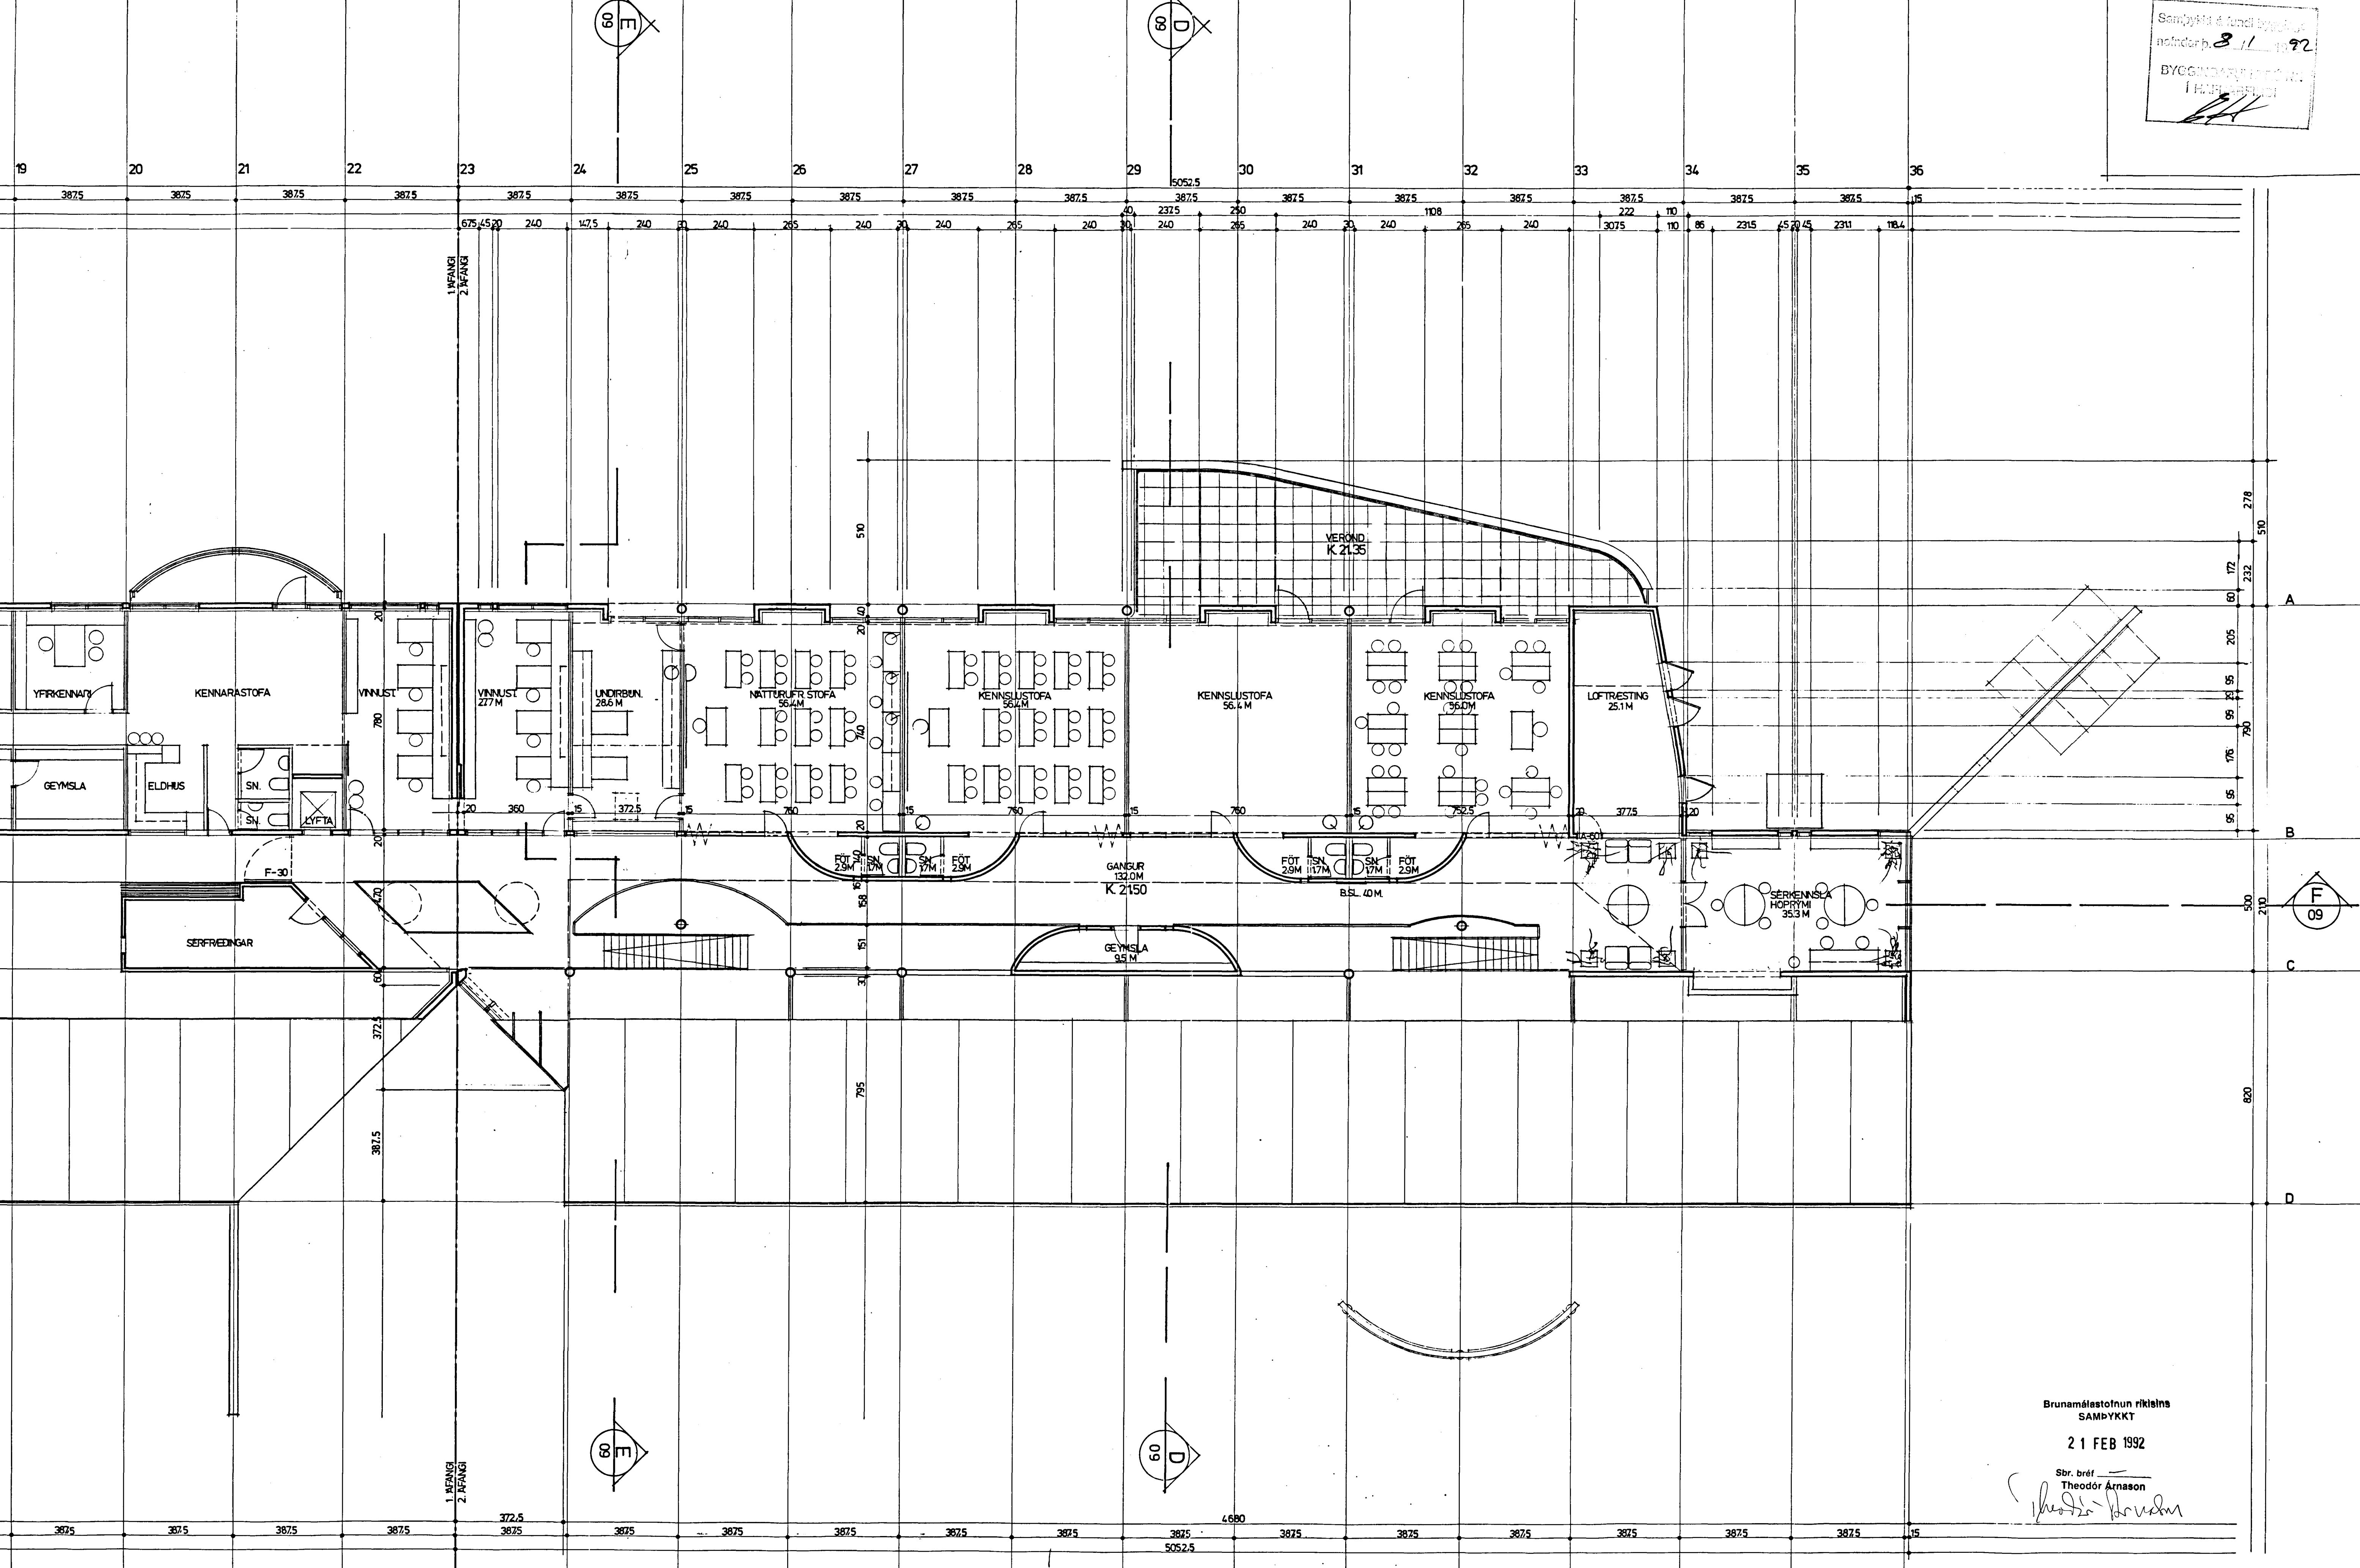

Brunamálastofnun ríkisins
 SAMÞYKKT

21 FEB 1992

Sbr. bréf
 Theodor Arnason

Theodor Arnason