


Grunnmynd 2. - hæðar

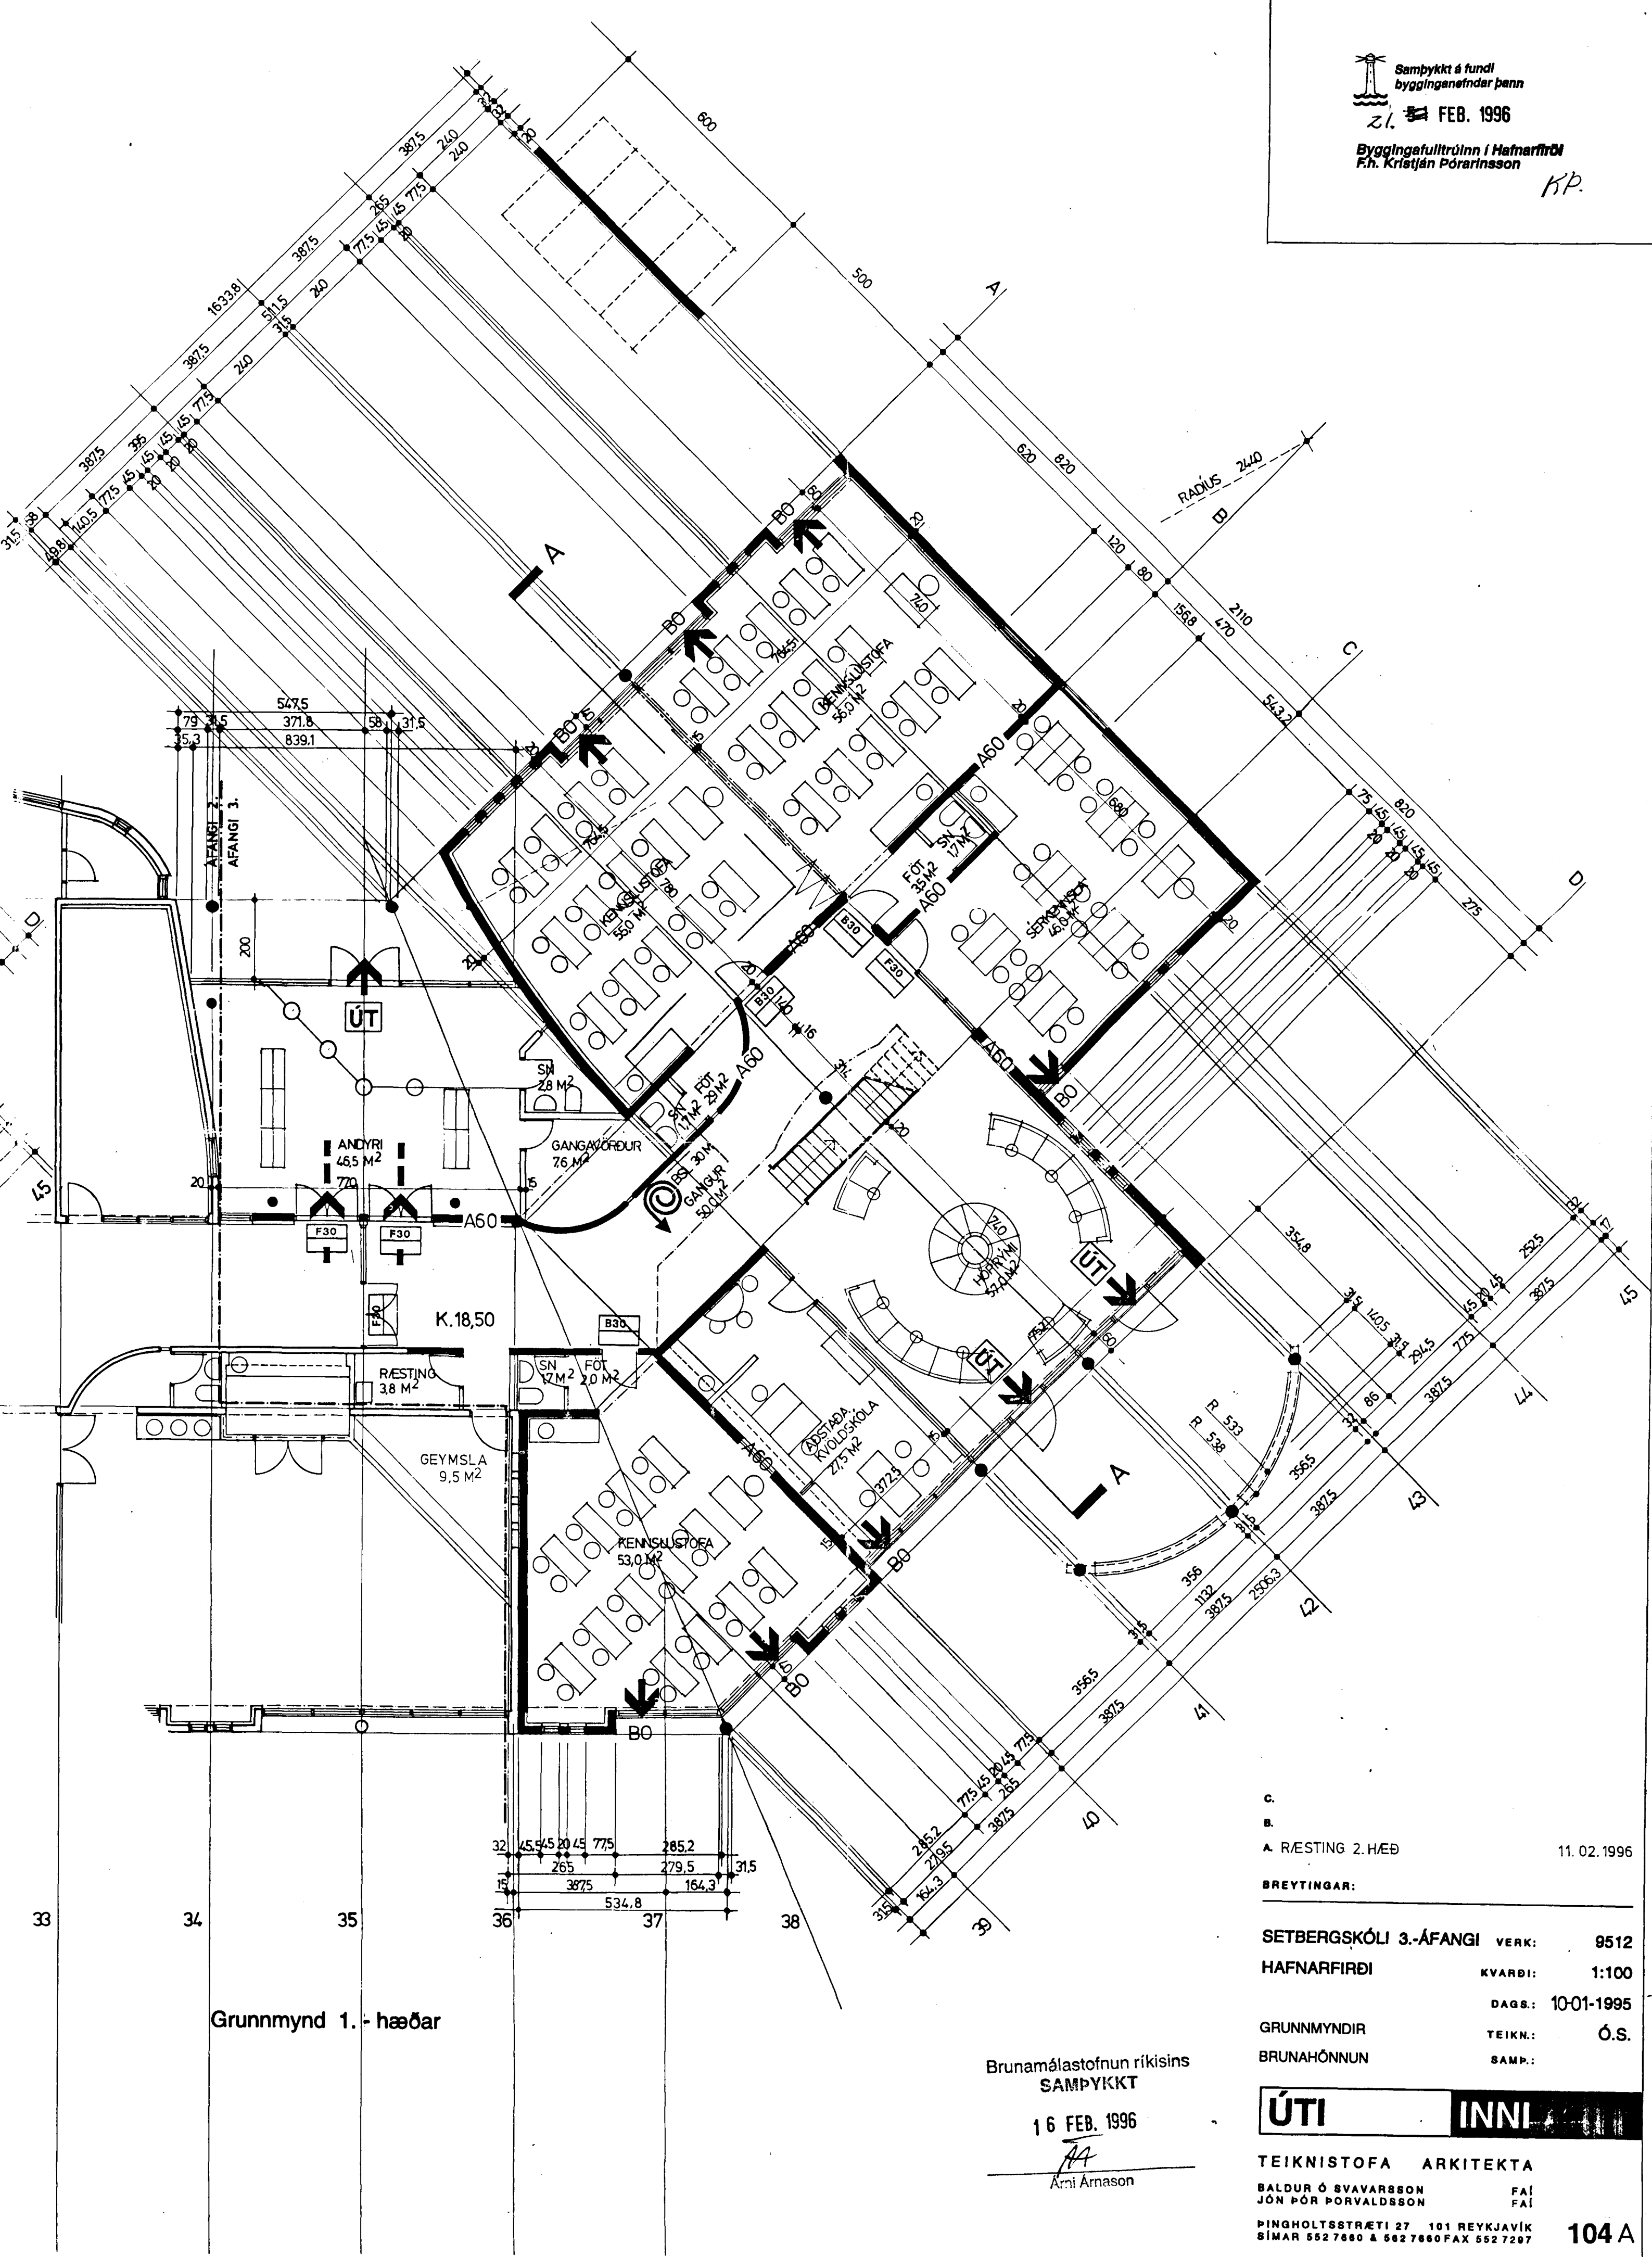

Grunnmynd 1. - hæðar

C.
 B.
 A. RÆSTING 2. HÆÐ 11. 02. 1996

BRÉYTINGAR:

SETBERGSKÓLI 3.-ÁFANGI VERK: 9512
 HAFNARFIRÐI KVARDI: 1:100
 DAGS: 10-01-1995
 GRUNNMYNDIR TEIKN: Ó.S.
 BRUNAHÖNNUN SAMP:

Brunamálastofnun ríkisins
 SAMÞYKKT
 16 FEB. 1996
 Ární Arnason

ÚTI INNI

TEIKNISTOFA ARKITEKTA
 BALDUR Ó. SVAVARSSON FAI
 JÓN ÞÓR ÞORVALDSSON FAI
 ÞINGHOLTSTRÆTI 27 101 REYKJAVÍK
 Símar 582 7680 & 582 7680 Fax 552 7297