

**Brunavarnir :**

Útöngu- og neyðarlýsing við rýmingaleiðir.

30 m brunaslöngur á kefli á hvort hæð.


Allar klæðningar lofta og léttra innveggja, eru í fl.1

Björgunarpur úr hvert kennslustofu, um glugga.

Kennslustofur eru hófaðar frá göngum með A60 veggjum og B30 hurðum.

Sjálfvirk viðvörnarkerfi, tengt slökkvistöð.

Vatnsúðunarkerfi í öllum rýmum  
Sjálfvirk viðvörn er á vatnsúðakerfinu og tengt slökkvistöð.

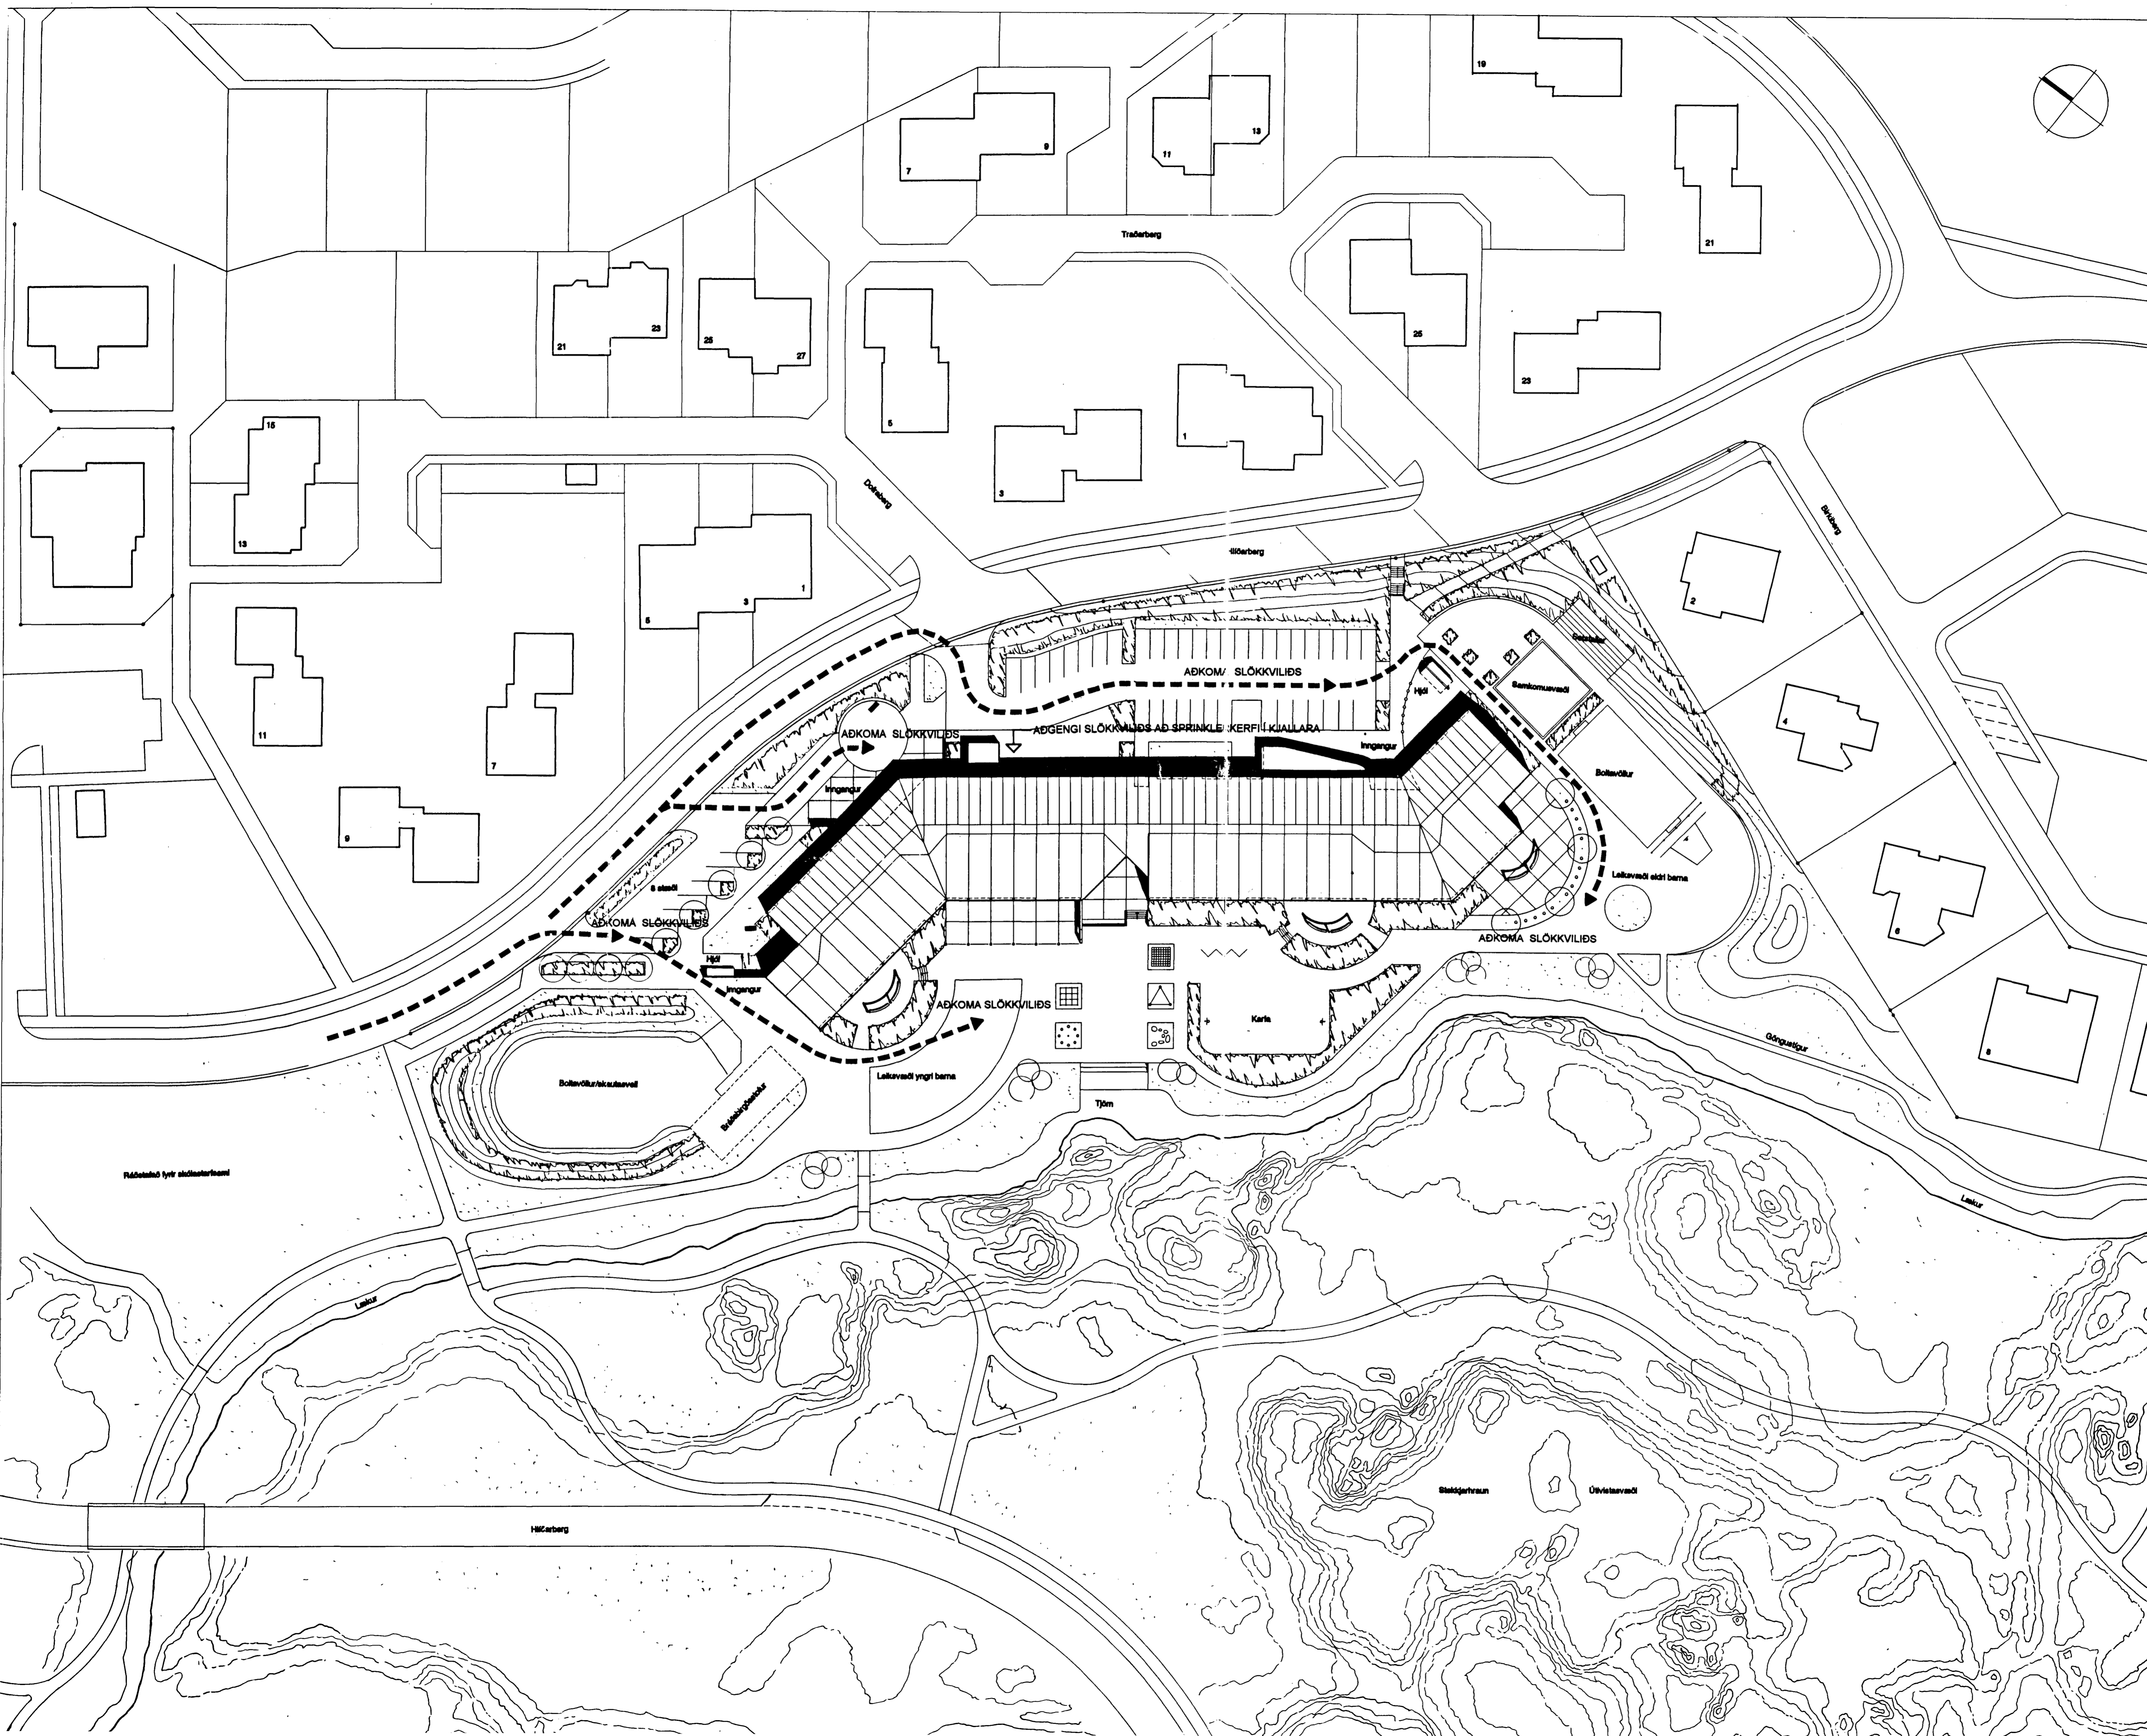

Brunamálastofnun ríkisins  
SAMÞYKKT

16 FEB. 1996

AA  
Arni Arnason

SETBERGSKÓLI 3.-ÁFANGI VERK: 9512

HAFNARFIRÐI KVARDI: 1:500

DAÐR: 10-01-1996

AFSTÖÐUMYND TEIKN: P.H./B.Ó.S.

BRUNAHÖNNUN SAMP:

**ÚTI INNI**

TEIKNISTOFA ARKITEKTA

BALDUR Ó SVAVARSSON FAI

JÓN ÞÓR ÞORVALDSSON FAI

ÞINGHOLTSTRÆTI 27 101 REYKJAVÍK  
SÍMAR 552 7860 & 552 7860 FAX 552 7287