




Sambýkkt á fundi byggingar-
nefndar þ. 8/1. 1992
BYGGINGAVALUTACIÓNN
FRANNAFIRÐI

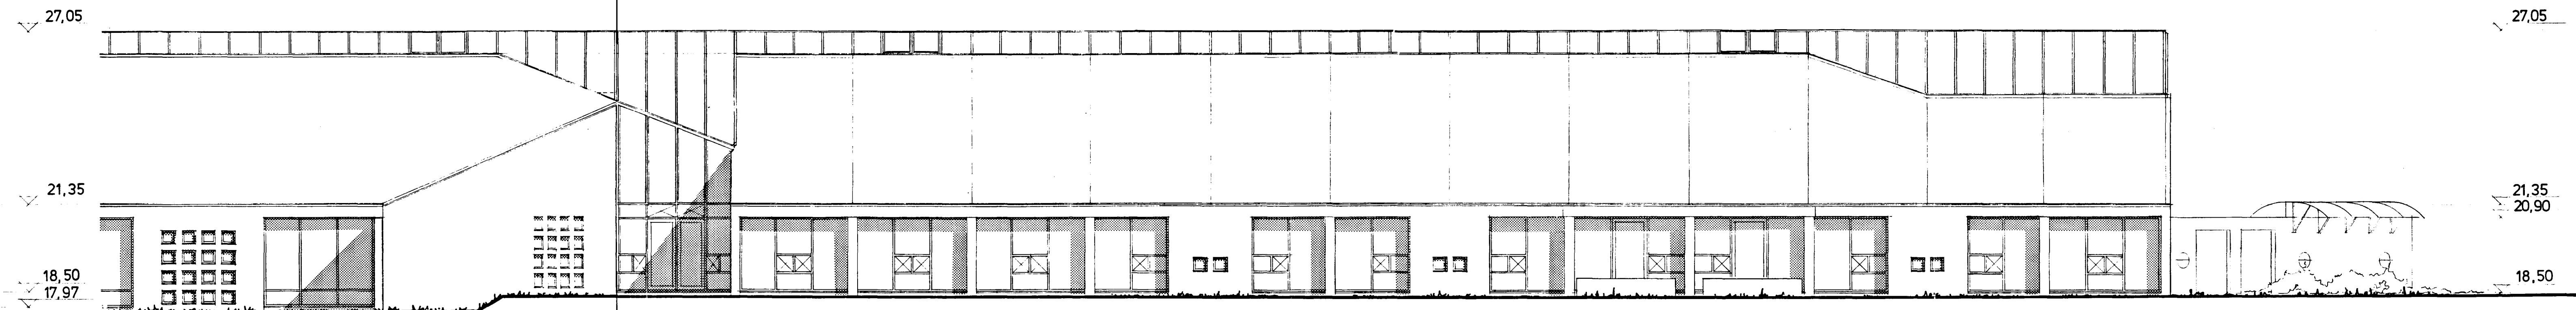

SUÐ-VESTURHLIÐ

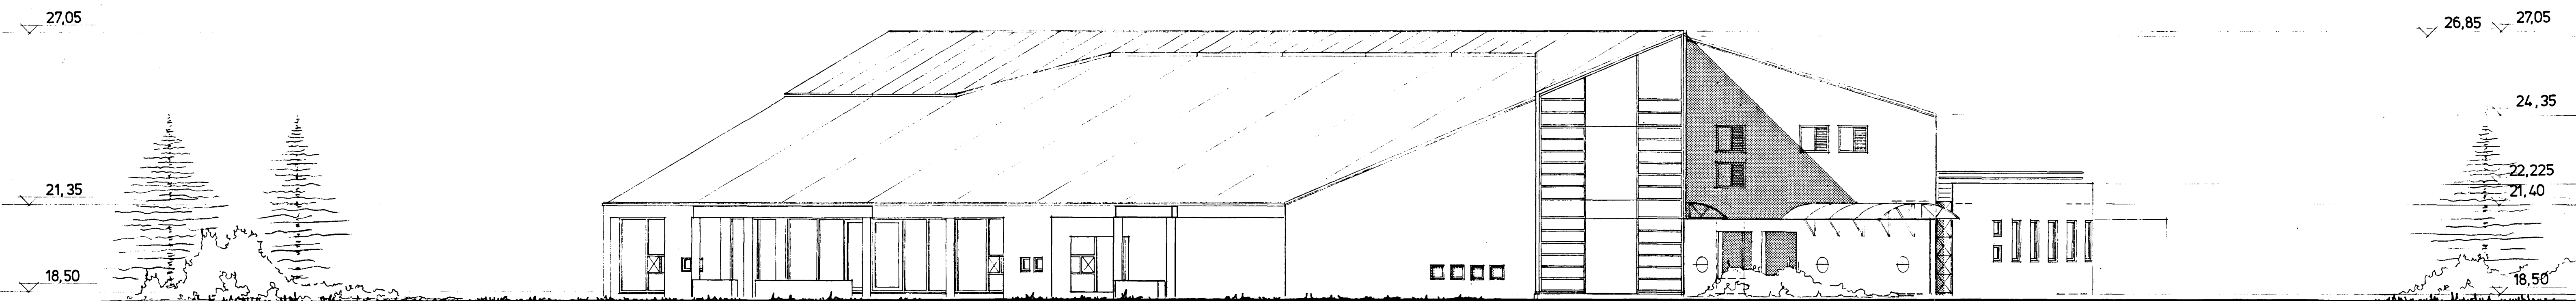

SUÐ-AUSTURGAFL

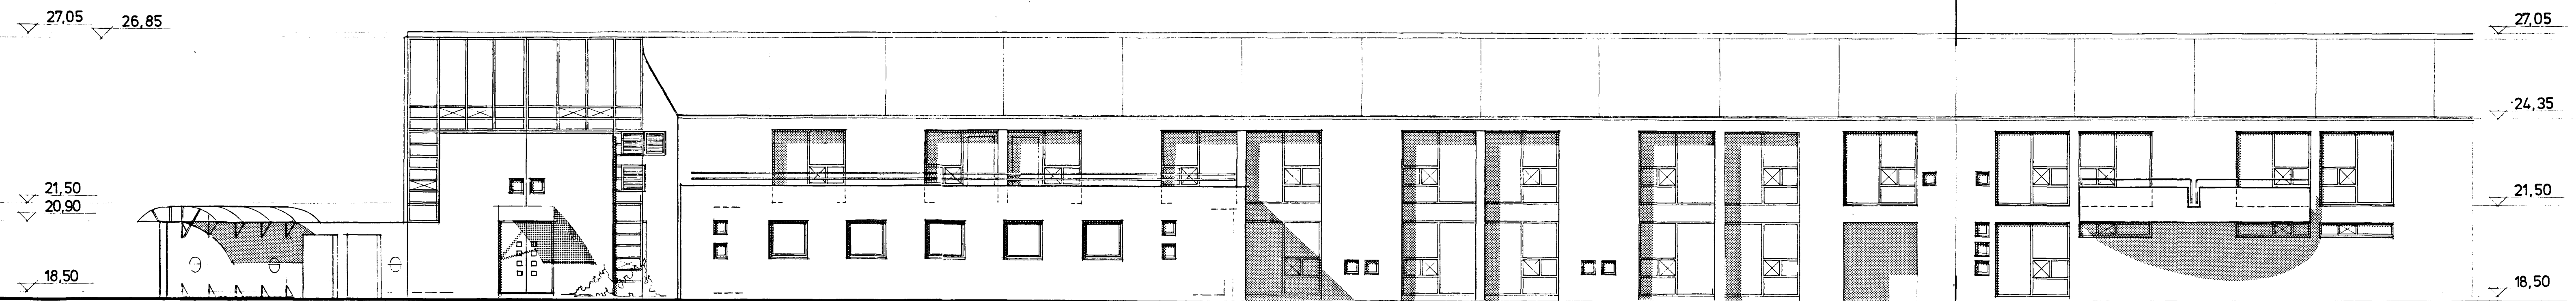

NORÐ-AUSTURHLIÐ

Brunamálastofnun ríkisins
SAMÞYKKT
21 FEB 1992
Sbr. bréf
Theodór Árnason